

計画案	㎡	坪	坪単価	販売価格
1号地	288.48	80.60	¥120,000	¥9,672,000
2号地	201.66	61.00	¥135,000	¥8,235,000
3号地	238.81	72.24	¥125,000	¥9,030,000
4号地	202.51	61.26	¥135,000	¥8,270,000
5号地	250.39	75.74	¥125,000	¥9,467,000
6号地	202.44	61.24	¥135,000	¥8,267,000
7号地	256.44	77.57	¥125,000	¥9,696,000
8号地	202.87	61.37	¥135,000	¥8,284,000
9号地	258.51	78.20	¥125,000	¥9,774,000
10号地	206.83	62.57	¥135,000	¥8,446,000
11号地	211.11	63.86	¥125,000	¥7,982,000
12号地	225.85	68.32	¥135,000	¥9,223,000

済
予

予

済

済

済

※9号地のみ

物件種別	宅地分譲地 (12区画)		
物件名	熊本市北区植木町岩野		
価格	798	~	977 万円
坪単価	12.50	~	13.50 万円/坪
地番	熊本市北区植木町岩野1144-1 他6筆		
所在			
土地面積	211.11	~	258.51 ㎡
坪数	63.86	~	78.20 坪
面積基準	実測面積	地目	
土地権利	所有権	都市計画	市街化調整区域
用途地域	指定なし(無指定)		
建ぺい率	40 %	容積率	80 %
接道状況	図面参照		
設備	上下水道		
引渡条件			
現況	造成中	引渡時期	R3年8月末予定
小学校	山東	中学校	五霊
備考	<ul style="list-style-type: none"> ・建築条件なし ・集落内開発区域 ・上水 宅地内立ち上げ 加入金検査手数料68,300円別途必要 ・本下水 宅内配管 受益者負担金要 		



株式会社ファミリアエステート

熊本県知事(1)第5498号

〒869-1113

熊本県菊池郡菊陽町花立3丁目11番12号

TEL:096-342-6186

FAX:096-342-6204

携 帯:080-2700-1192


メール:kazunorinakazawa1120@gmail.com

取引態様

売買の媒介

担当

中澤

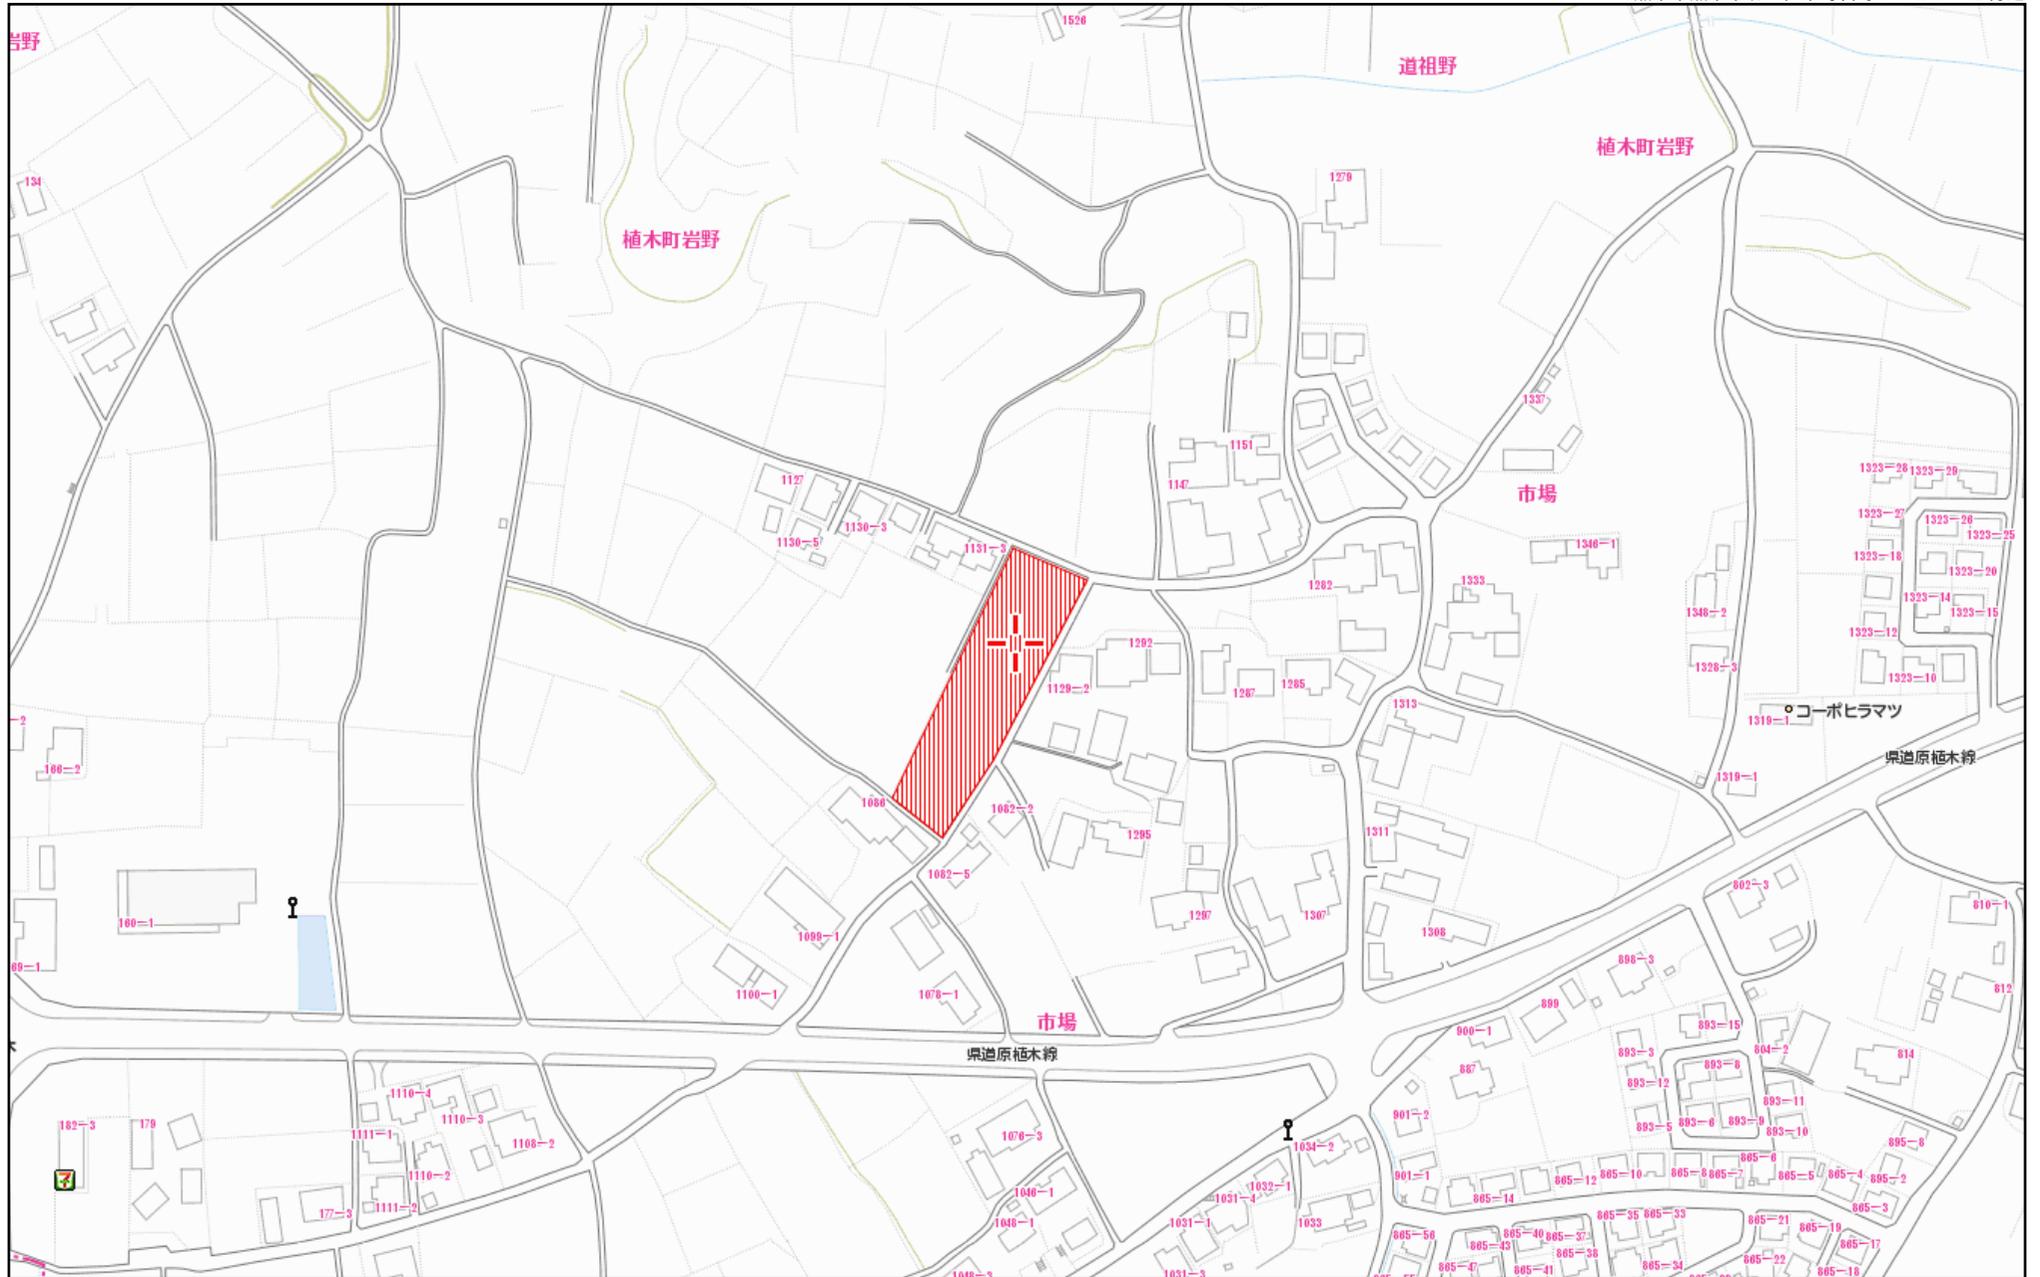

計画平面図

所在地：熊本市北区植木町岩野字市場後

市道：市道台帳による境界確認済み
 里道：地籍調査実施による境界確認済み


※ごみ置場について
 熊本市北区役所 総務企画課 松村氏と協議済
 自治会長 稲田様と打合せを行い、区域内に1ヶ所設置すること



S=1:250

種別	面積 (㎡)	面積 (坪)	比率 (%)	管理予定者
宅地	2,723.88	824.0	95.70	全12区画 Min=201.66㎡
①後退道路	52.13	15.7	1.83	熊本市
②後退道路	26.74	8.1	0.94	熊本市
③防火水槽	37.21	11.3	1.31	熊本市
④ごみ置場	6.36	1.9	0.22	申請人
合計	2,846.32	861.0	100.00	

宅地-1	宅地-2	宅地-3	宅地-4	宅地-5	宅地-6	宅地-7	宅地-8	宅地-9	宅地-10	宅地-11	宅地-12
敷地面積 281.80㎡ 建築面積 12.17㎡ 法定容積率 4.33%											

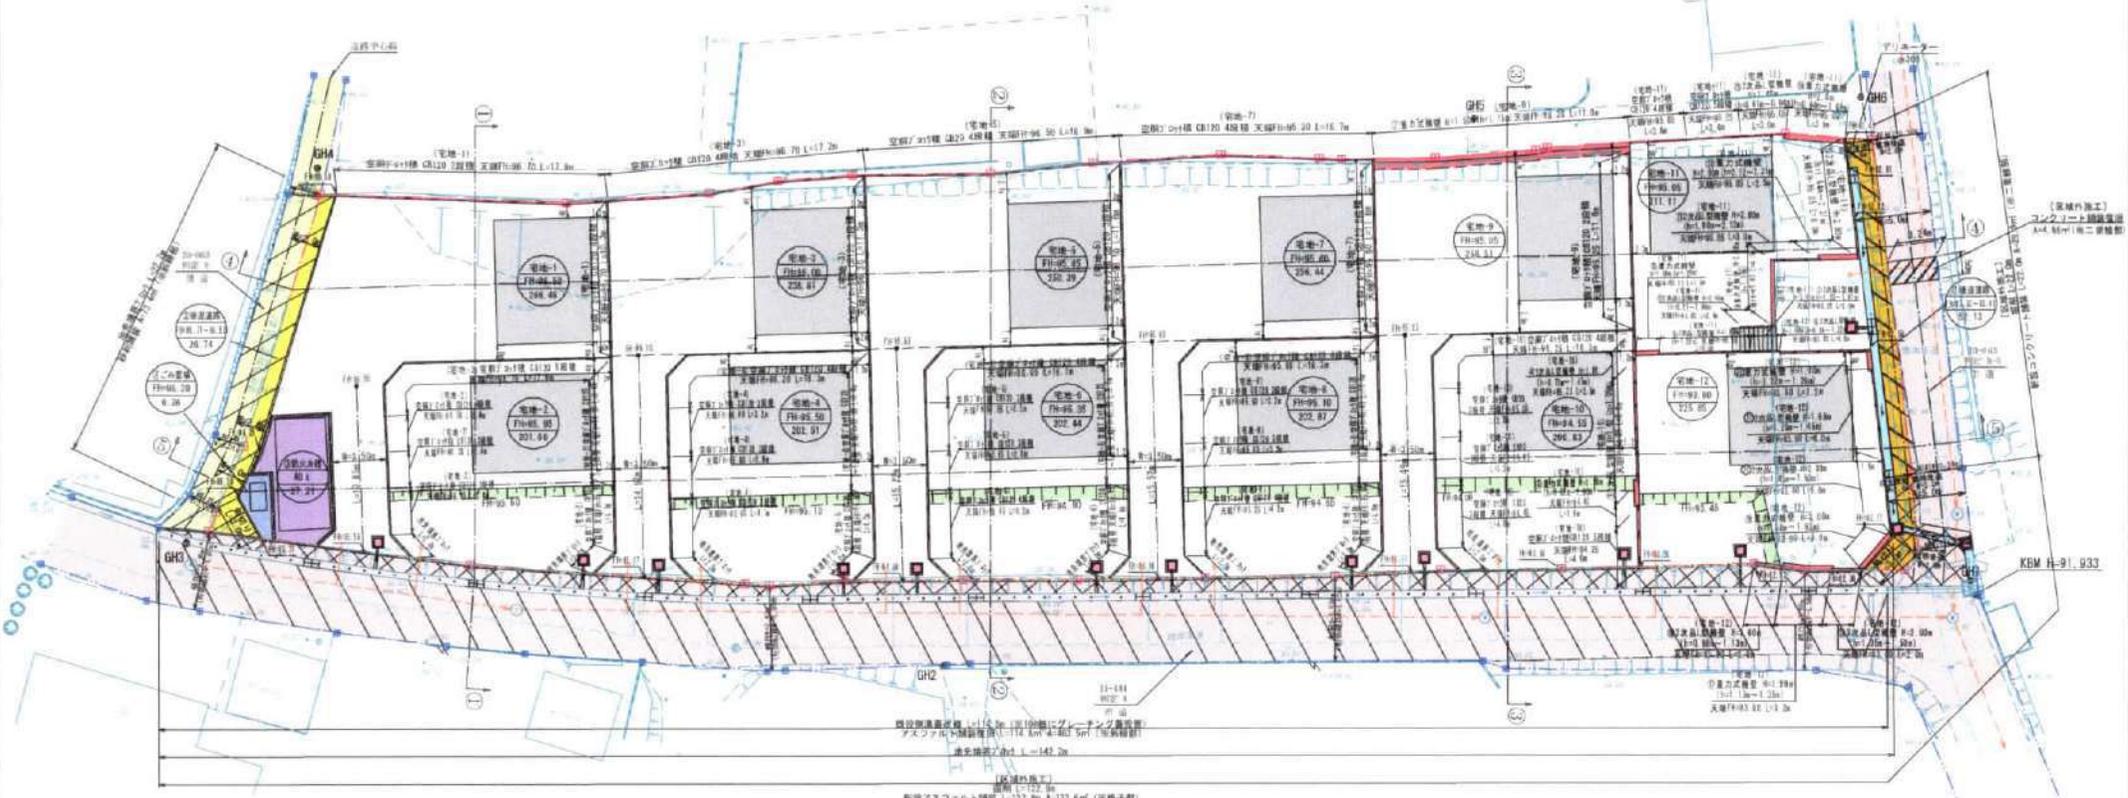

区画区分	用途地種	建ぺい率	容積率
市街化調整区域	居住用途地域	40%	80%

---	開発区域	→	新設側溝
---	熊本市道	→	集水側・接続側
---	法定外側道(里道)	→	地先境界アゾク
○	宅地-1 201.66	→	2次型型換壁
○	宅地-2 201.66	→	重方式換壁
○	宅地-3 201.66	→	空調ブロック

・建築時に各宅地に雨水浸透槽の設置を検討する。
 ・隣接地との境界において、今後埋立等により隣接設置が必要な高視差が生じた場合、基準に適合した換壁を設置する。

点名	X座標	Y座標	2階層
GN1	-1928.499	-28280.242	91.506
GN2	-1928.517	-28271.675	81.283
GN3	-1919.263	-28286.112	96.217
GN4	-1919.683	-28223.424	86.177
GN5	-1919.837	-28286.968	86.891
GN6	-1911.448	-28277.156	84.191


名称「植木町岩野字市場後」造成工事			
図面名	土地利用計画平面図・造成計画平面図	提出番号	7-1-277
縮尺	1:250	令和5年4月8日	令和5年2月22日
申請者			20-21
作成者			
許可番号	令和5年3月26日 新卒(准)第2024-1232号	印	

イ 1298
ロ 1298

ハ 1130-2
ニ 1088

(座標値種別：図上測定)

-28314.140

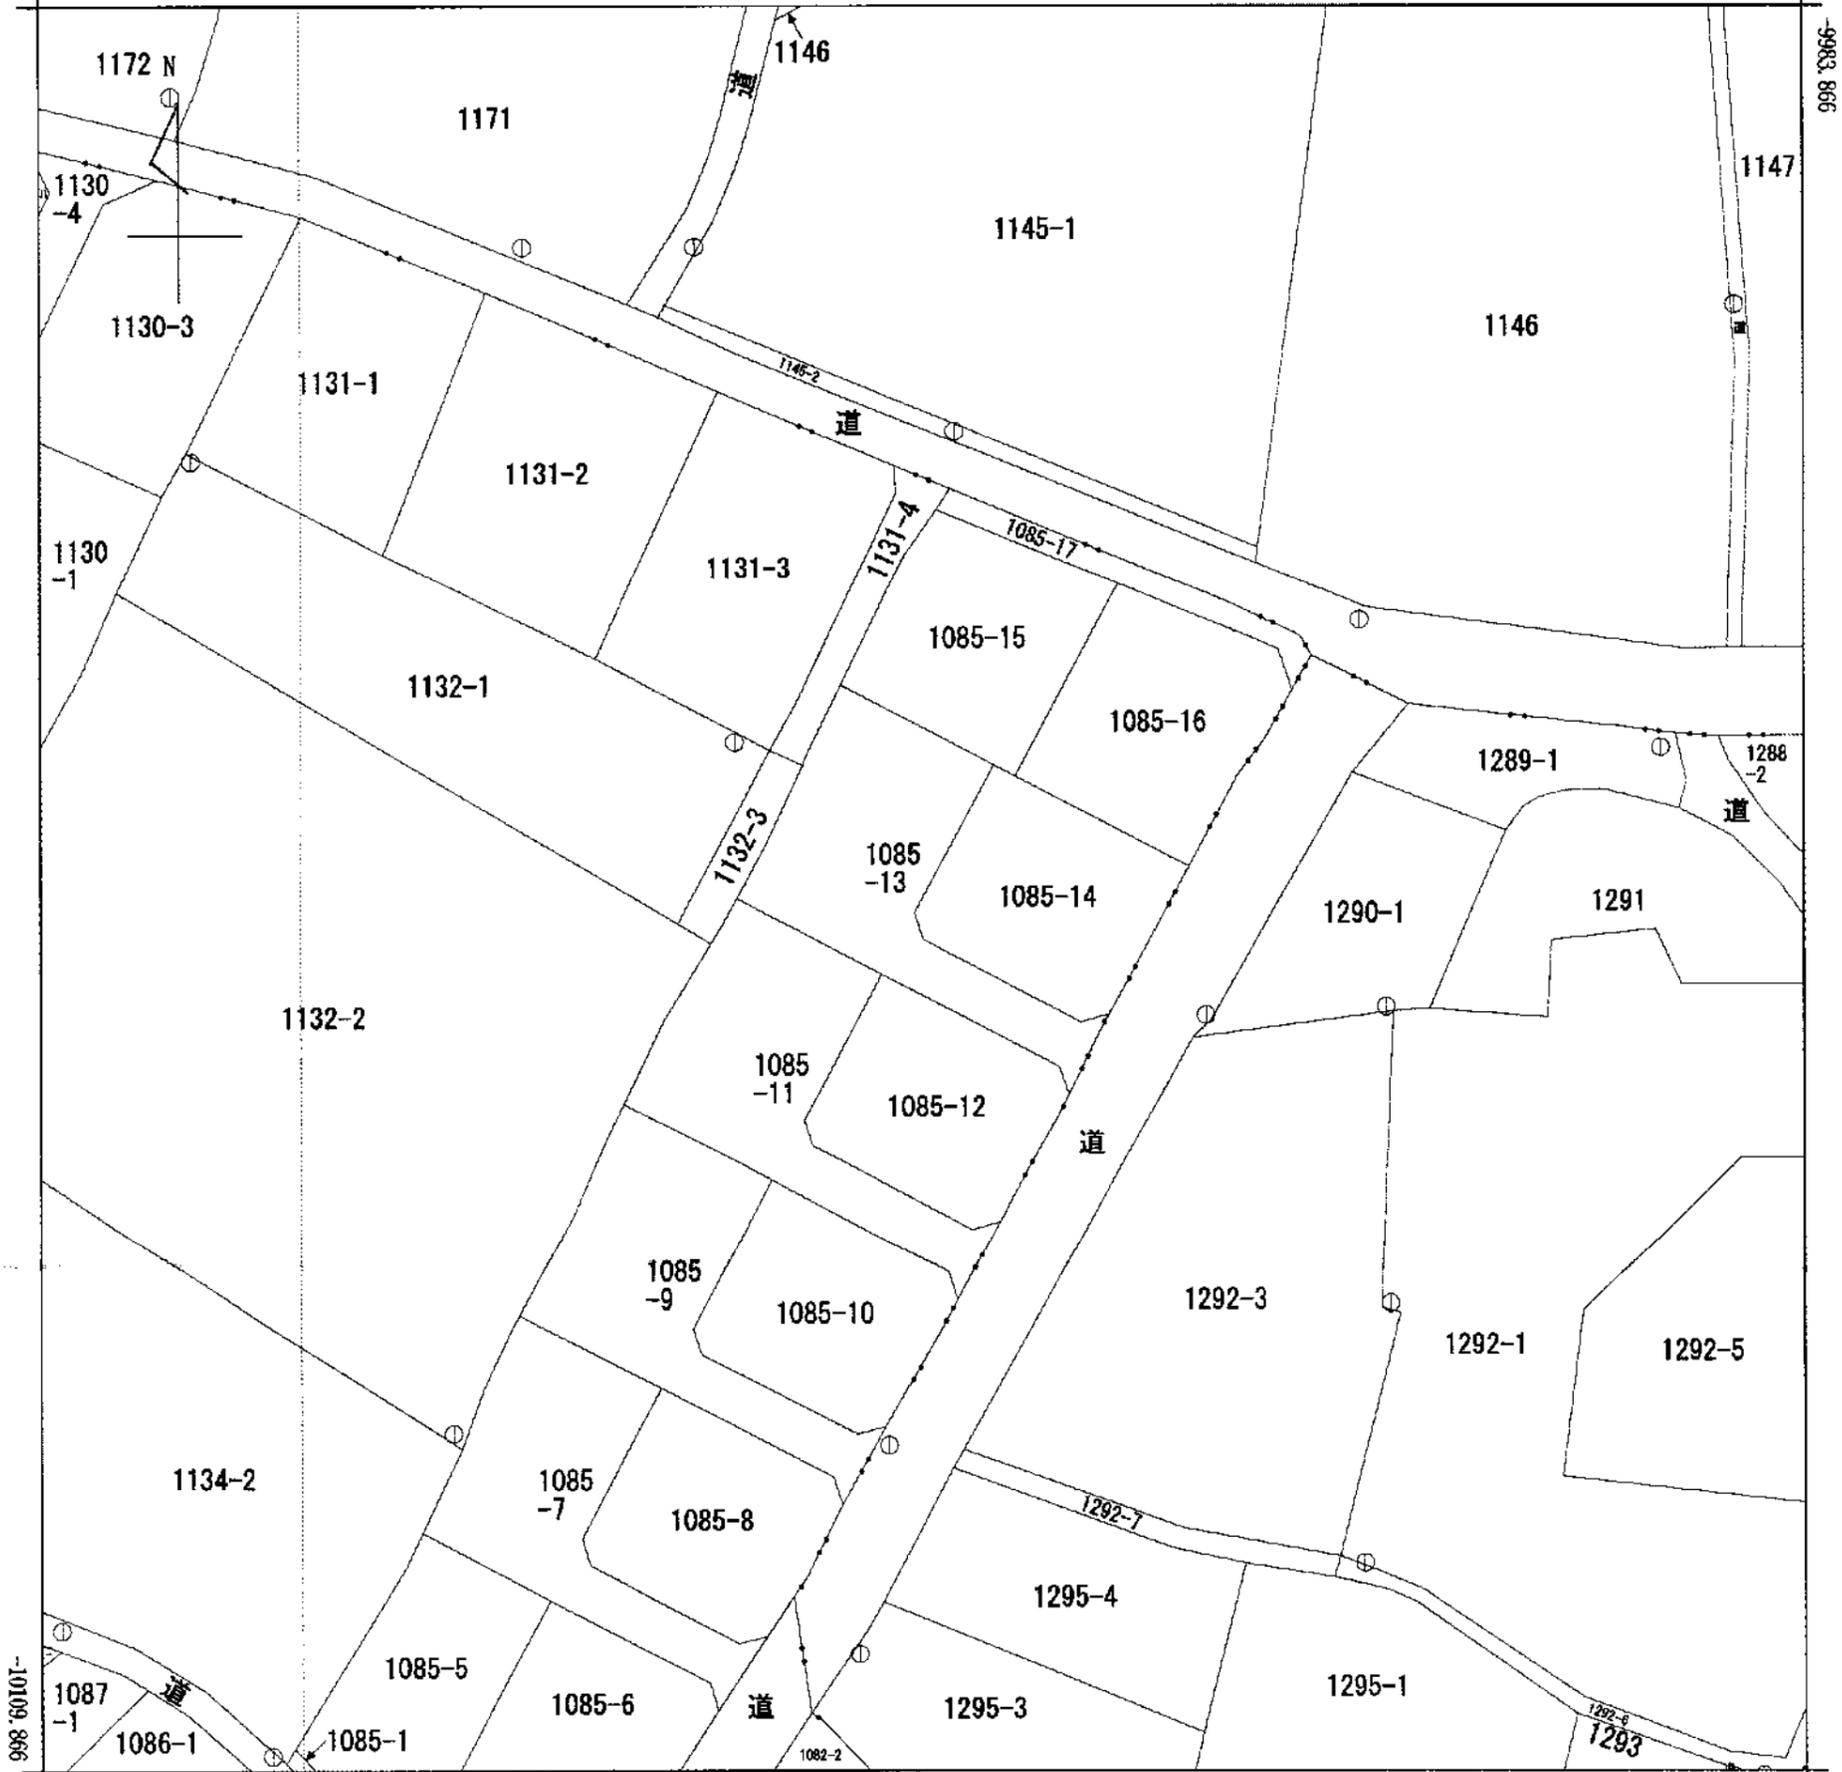

-28439.140 (座標値種別：図上測定)

(注) 国土交通省国土地理院が公表した座標補正パラメータ(kumamoto2016_BL.par)による修正がされています。

地番 区域見出	植木町岩野
------------	-------

請求 部分	所在	熊本市北区植木町岩野字市場後				地番	1085番13			
出力 縮尺	1/500	精度 区分	甲三	座標系 番号又は 記号	II	分類	地図(法第14条第1項)		種類	地籍図
作成 年月日	平成10年1月			備付 年月日 (原図)		補記 事項				

これは地図に記録されている内容を証明した書面である。

(熊本地方務局管轄)

令和3年9月17日

熊本地方務局山鹿支局


登記官

請求番号：5-1

(1/1)

檀美都子



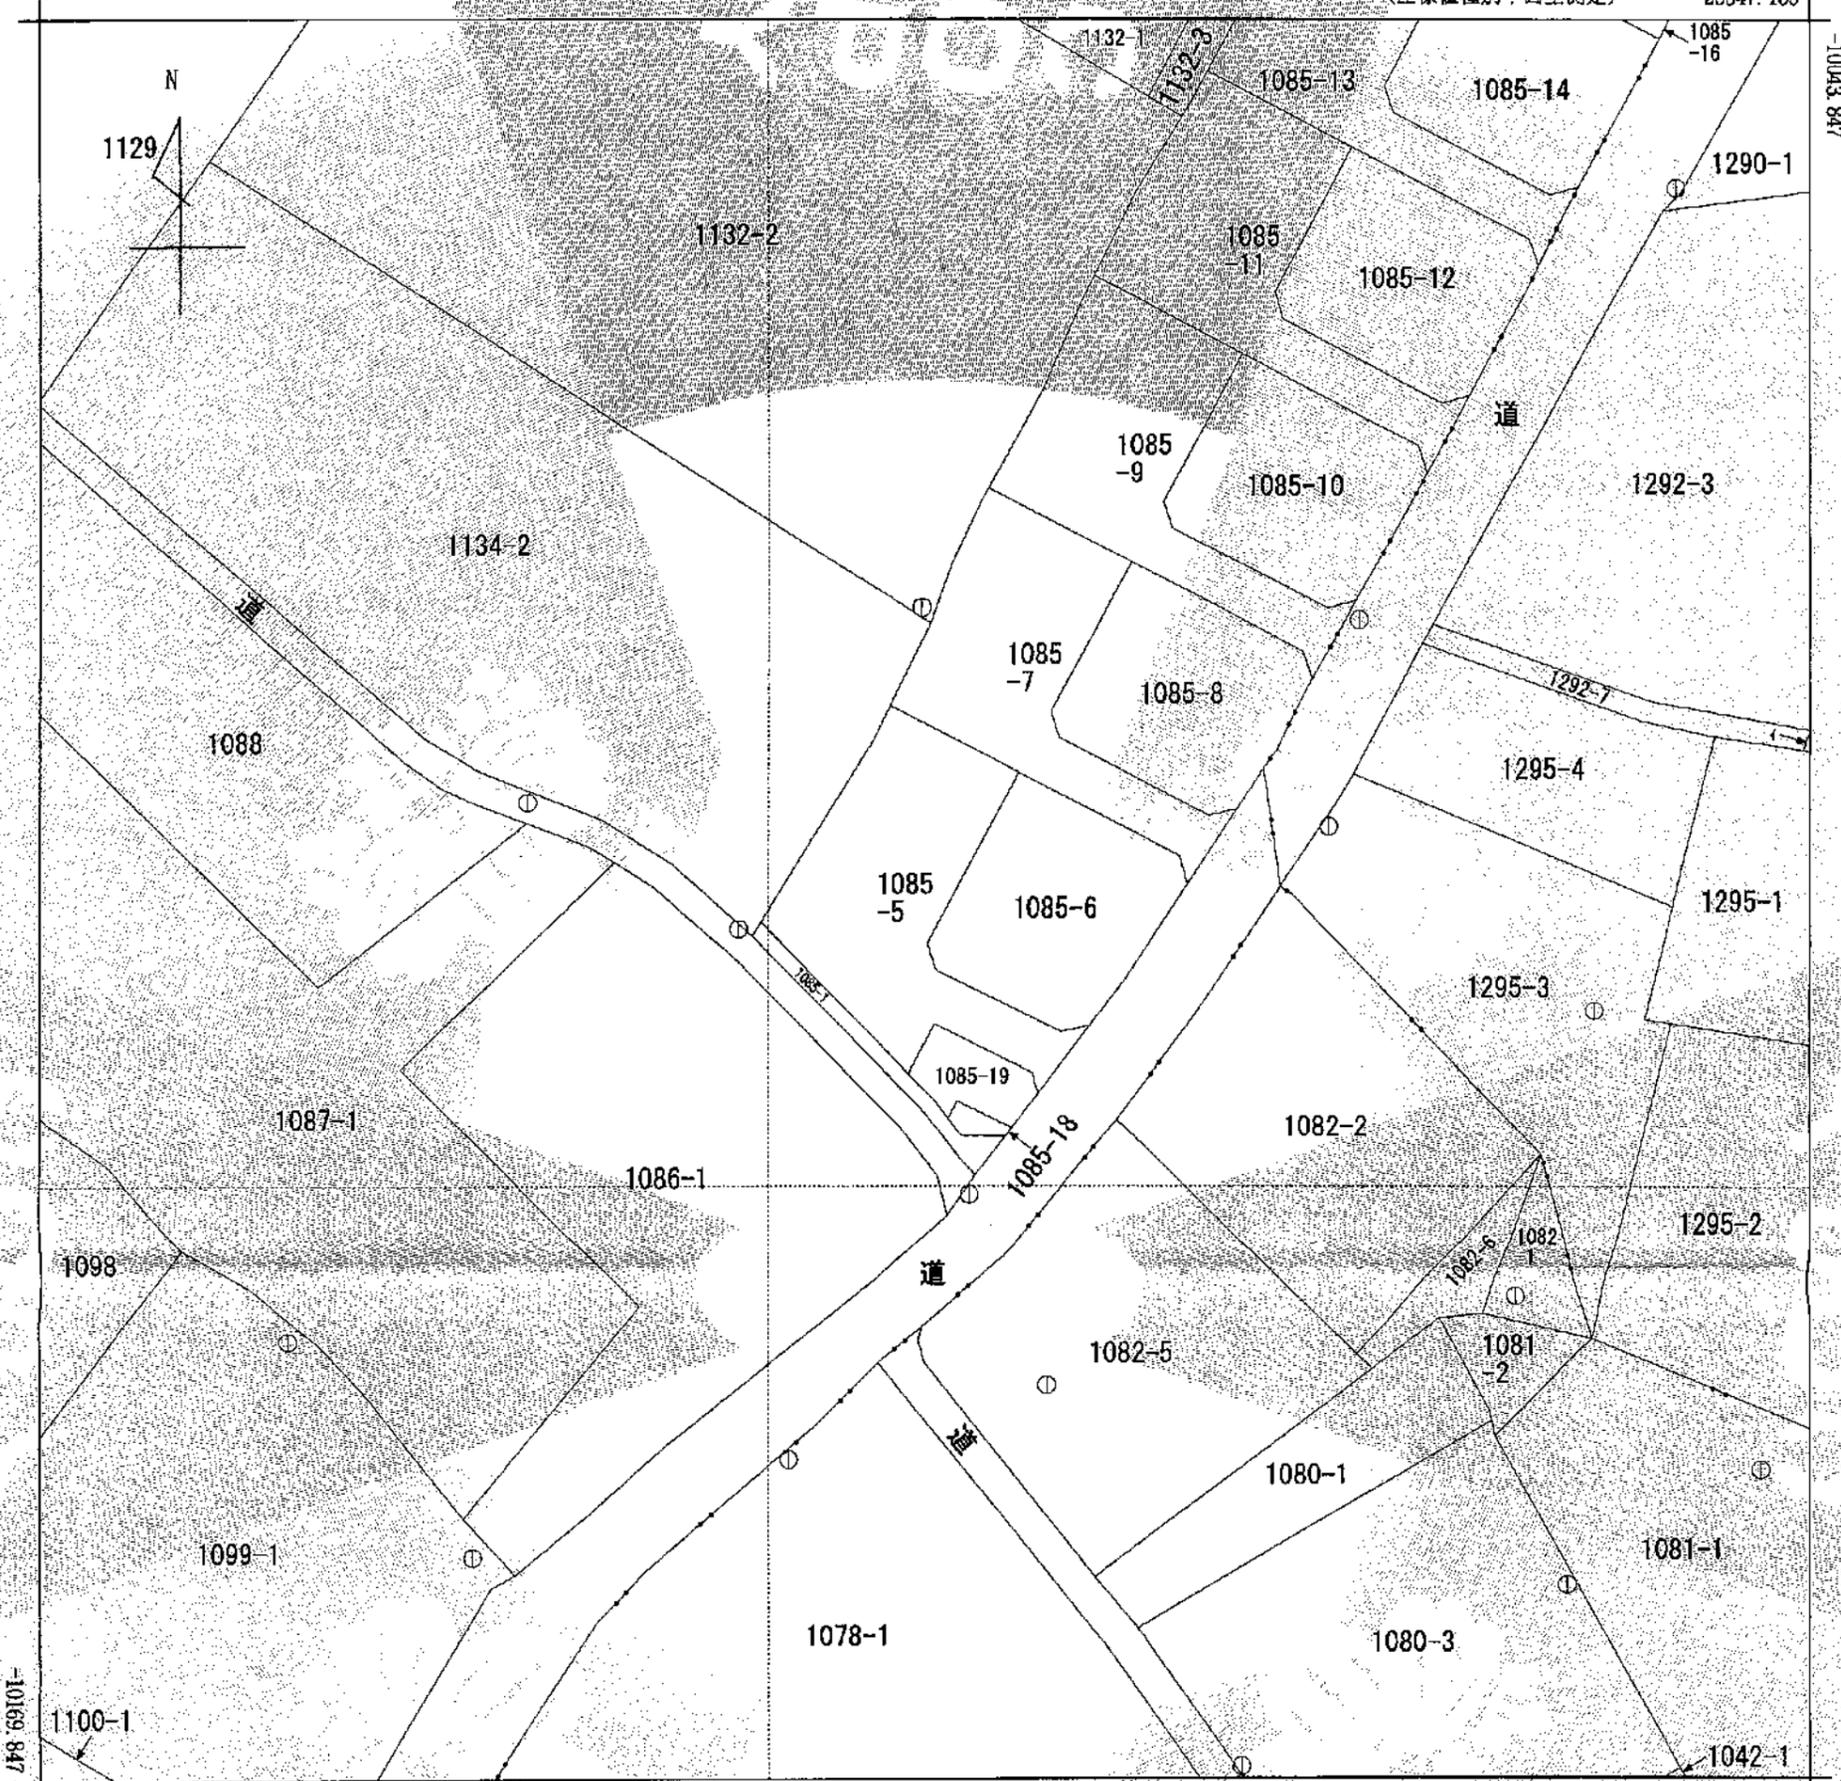

-28472.185 (座標値種別：図上測定)

(注) 国土交通省国土地理院が公表した座標補正パラメータ(kumamoto2016_BL.par)による修正がされています。

地番区域見出	植木町岩野
--------	-------

請求分	所在	熊本市北区植木町岩野字市場後			地番	1085番5			
出力尺	1/500	精度区分	甲三	座標系番号又は記号	II	分類	地図(法第14条第1項)	種類	地籍図
作成年月日	平成10年1月			備付年月日(原図)		補記事項			

これは地図に記載されている内容を証明した書面である。

(熊本地方務局管轄)

令和3年9月17日

熊本地方務局山鹿支局

登記官

檀美都子





これは図面に記録されている内容を証明した書面である。
 (熊本地方務局管轄)
 令和3年9月17日 熊本地方務局山鹿支局

登記官

檀美都子

地番	1085-1, 1085-5~1085-19	地積測量図	1/8
土地の所在	熊本市北区植木町岩野字市場後		

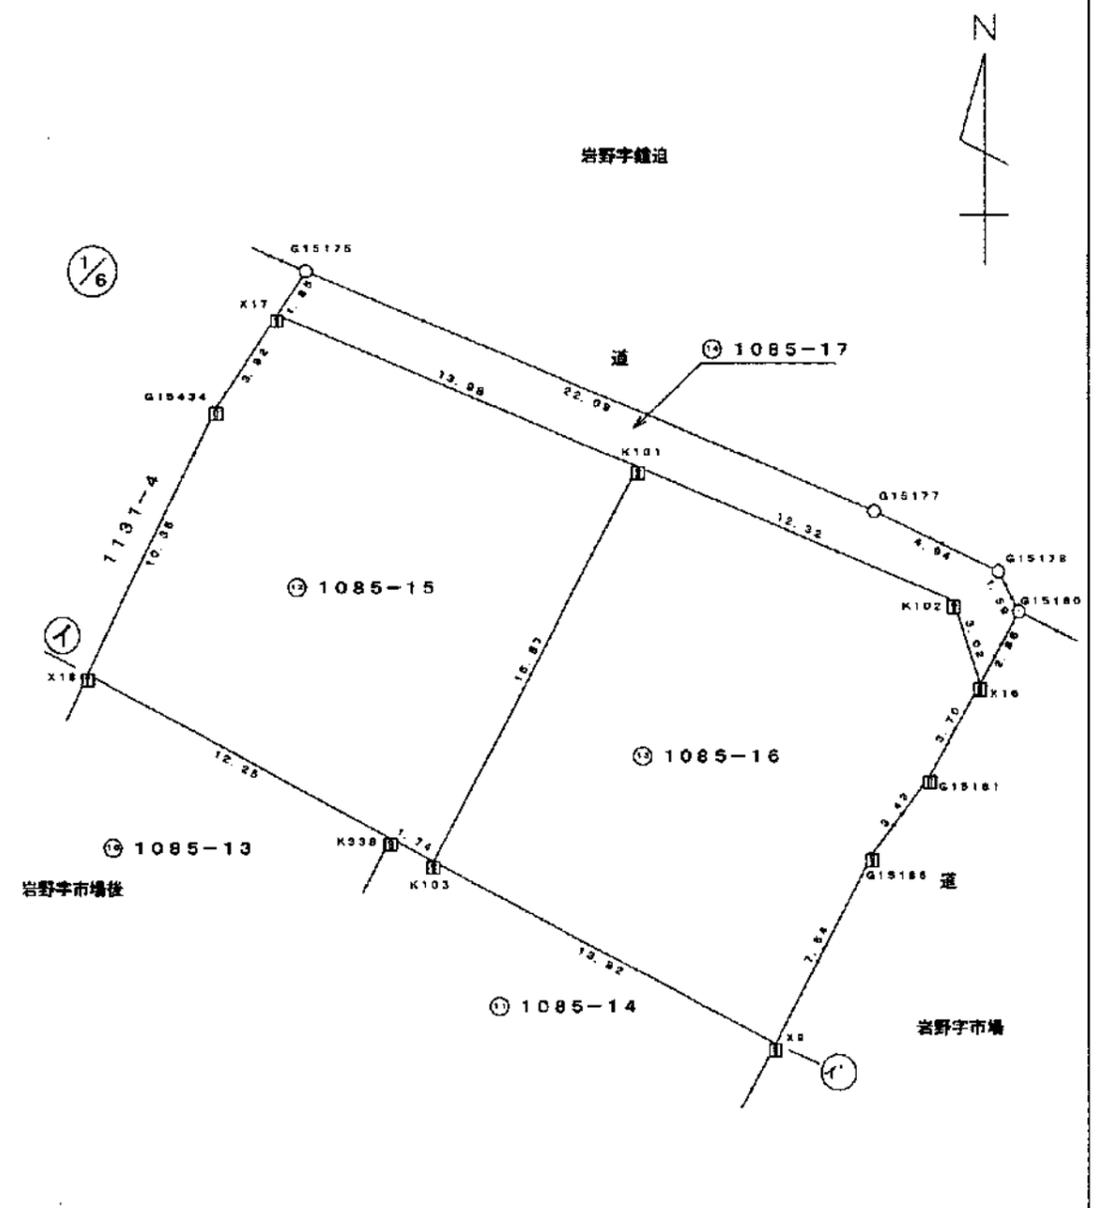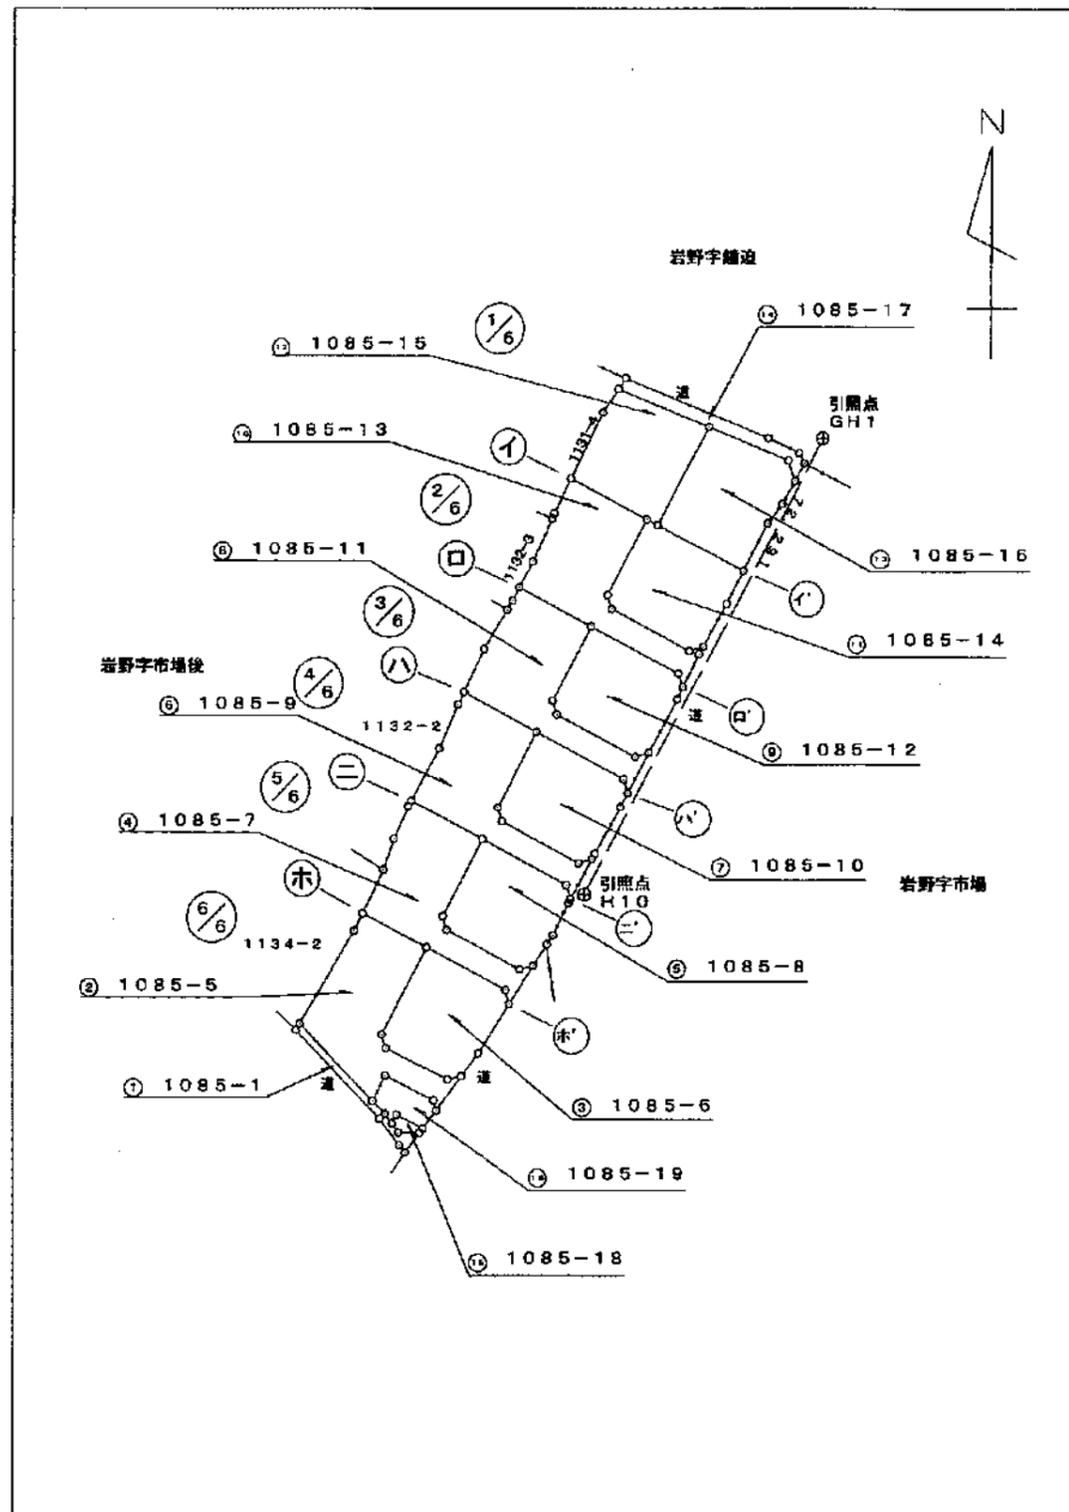


マーク	杭種	新・既	マーク	杭種	新・既
⊕	金属杭	新設	⊗	金属杭	既設
⊙	金属標	新設	⊖	金属標	既設
⊕	プラスチック杭	新設	⊗	プラスチック杭	既設
⊙	コンクリート杭	新設	⊖	コンクリート杭	既設
○	マーク	新設	⊙	マーク	既設



作成者	土地家屋調査士 上天草市大矢野町上150-9番地 田中 清彦	縮尺	1/1000
-----	--------------------------------	----	--------

申請人	檀美都子	縮尺	1/250
-----	------	----	-------

地番 1085-1, 1085-5~1085-19 地積測量図 2/8
 土地の所在 熊本市北区植木町岩野字市場後

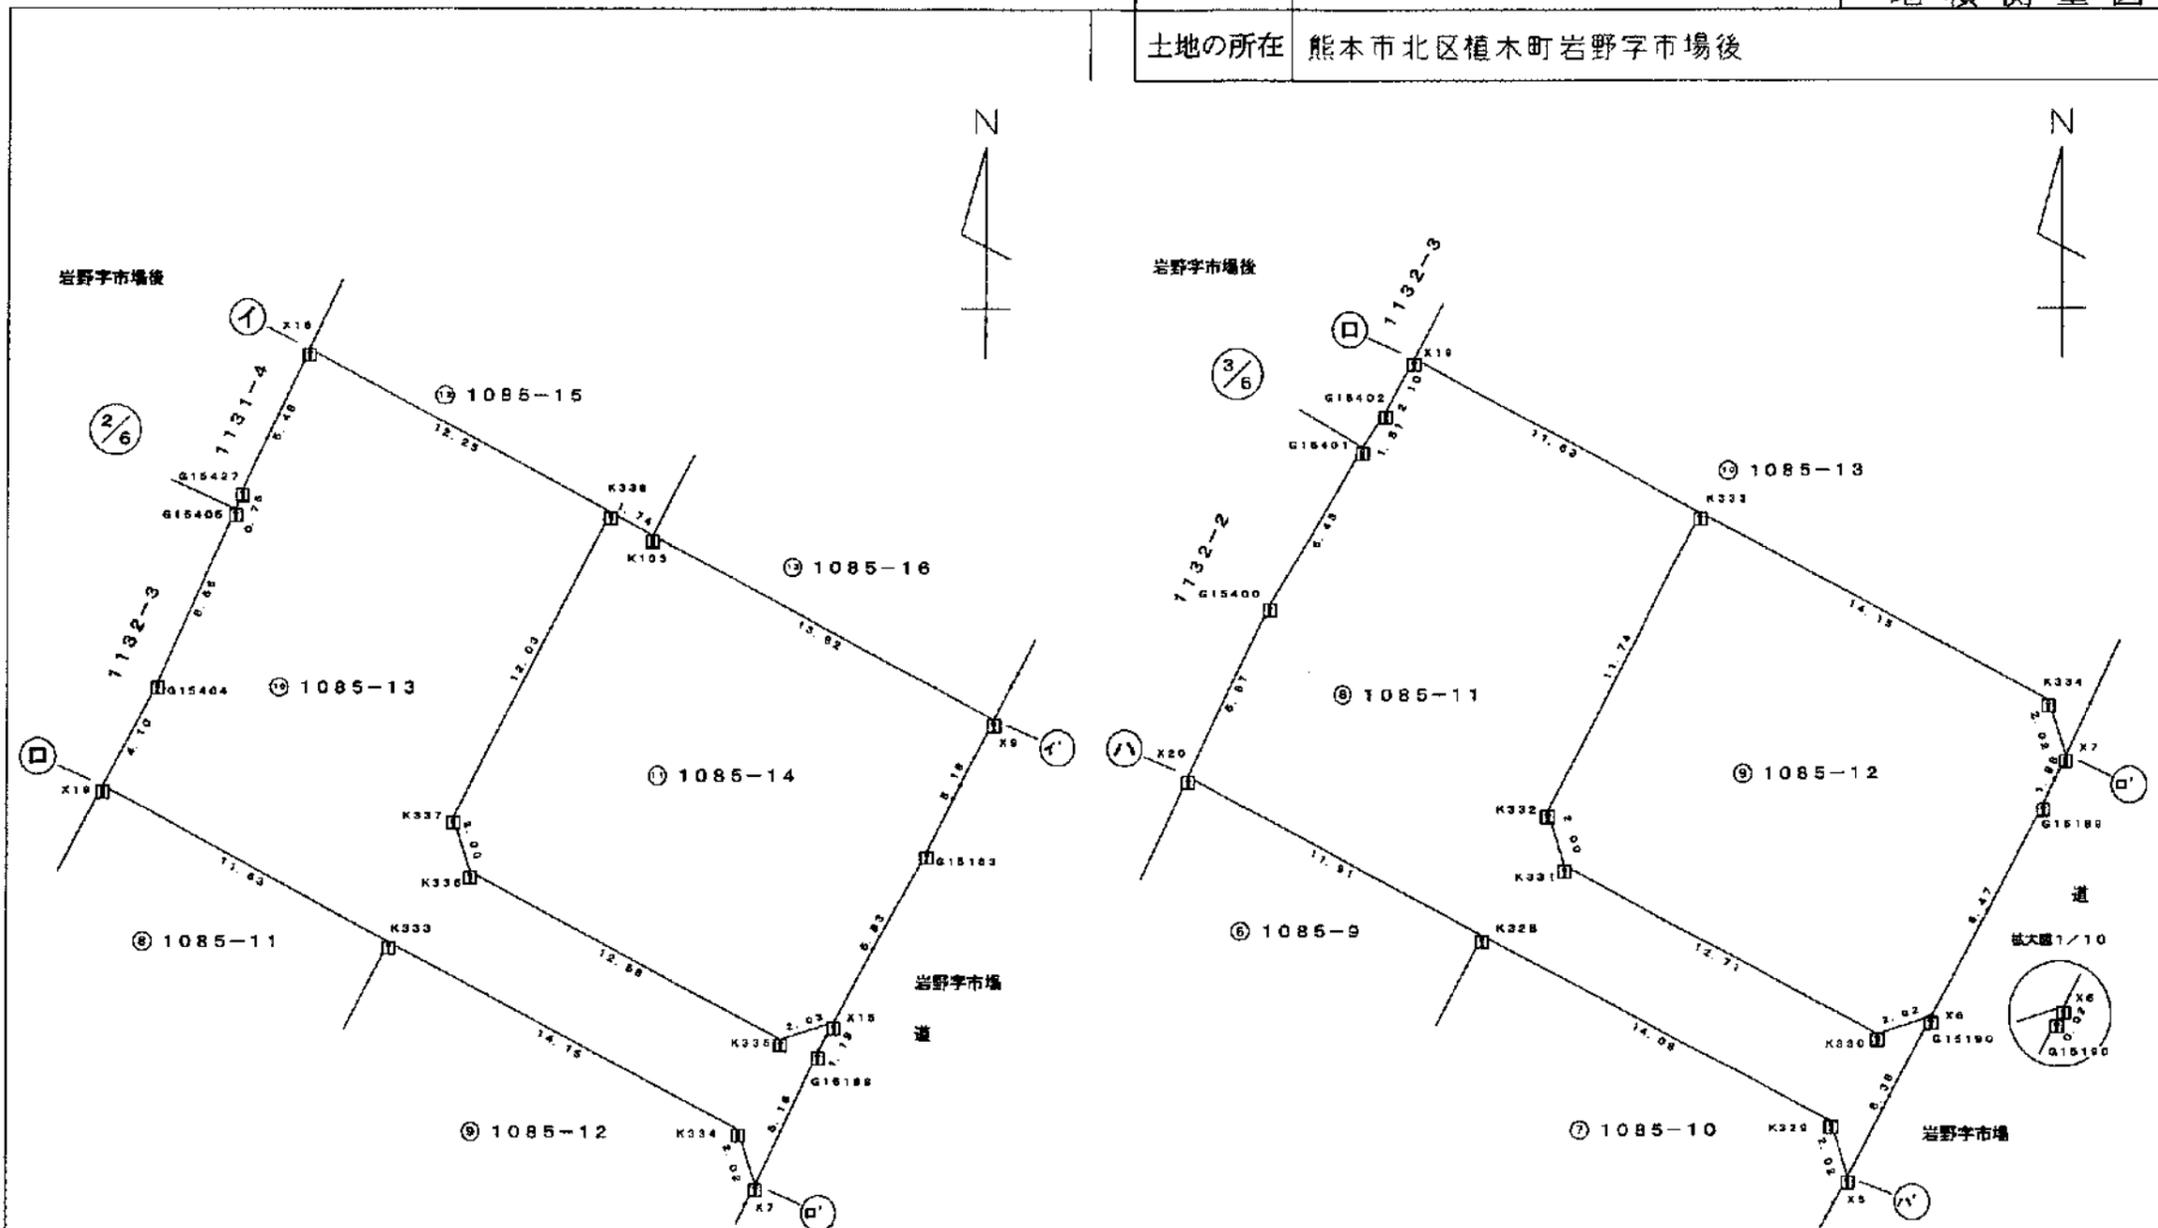

マーク	杭種	新・既	マーク	杭種	新・既
⊕	金属杭	新設	⊗	金属杭	既設
⊖	金属標	新設	⊘	金属標	既設
⊕	プラスチック杭	新設	⊗	プラスチック杭	既設
⊖	コンクリート杭	新設	⊘	コンクリート杭	既設
○	マーク	新設	⊙	マーク	既設

マーク	杭種	新・既	マーク	杭種	新・既
⊕	金属杭	新設	⊗	金属杭	既設
⊖	金属標	新設	⊘	金属標	既設
⊕	プラスチック杭	新設	⊗	プラスチック杭	既設
⊖	コンクリート杭	新設	⊘	コンクリート杭	既設
○	マーク	新設	⊙	マーク	既設

作成者 土地家屋調査士 上天草市大矢野町上150番地 田中 清彦 縮尺 1/250
 (令和 3年 9月 3日作成)

申請人 縮尺 1/250


これは図面に記録されている内容を証明した書面である。
 (熊本地方務局管轄)
 令和3年9月17日 熊本地方務局山鹿支局

登記官

檀美都子



地番 1085-1, 1085-5~1085-19 地積測量図 3/8
 土地の所在 熊本市北区植木町岩野字市場後

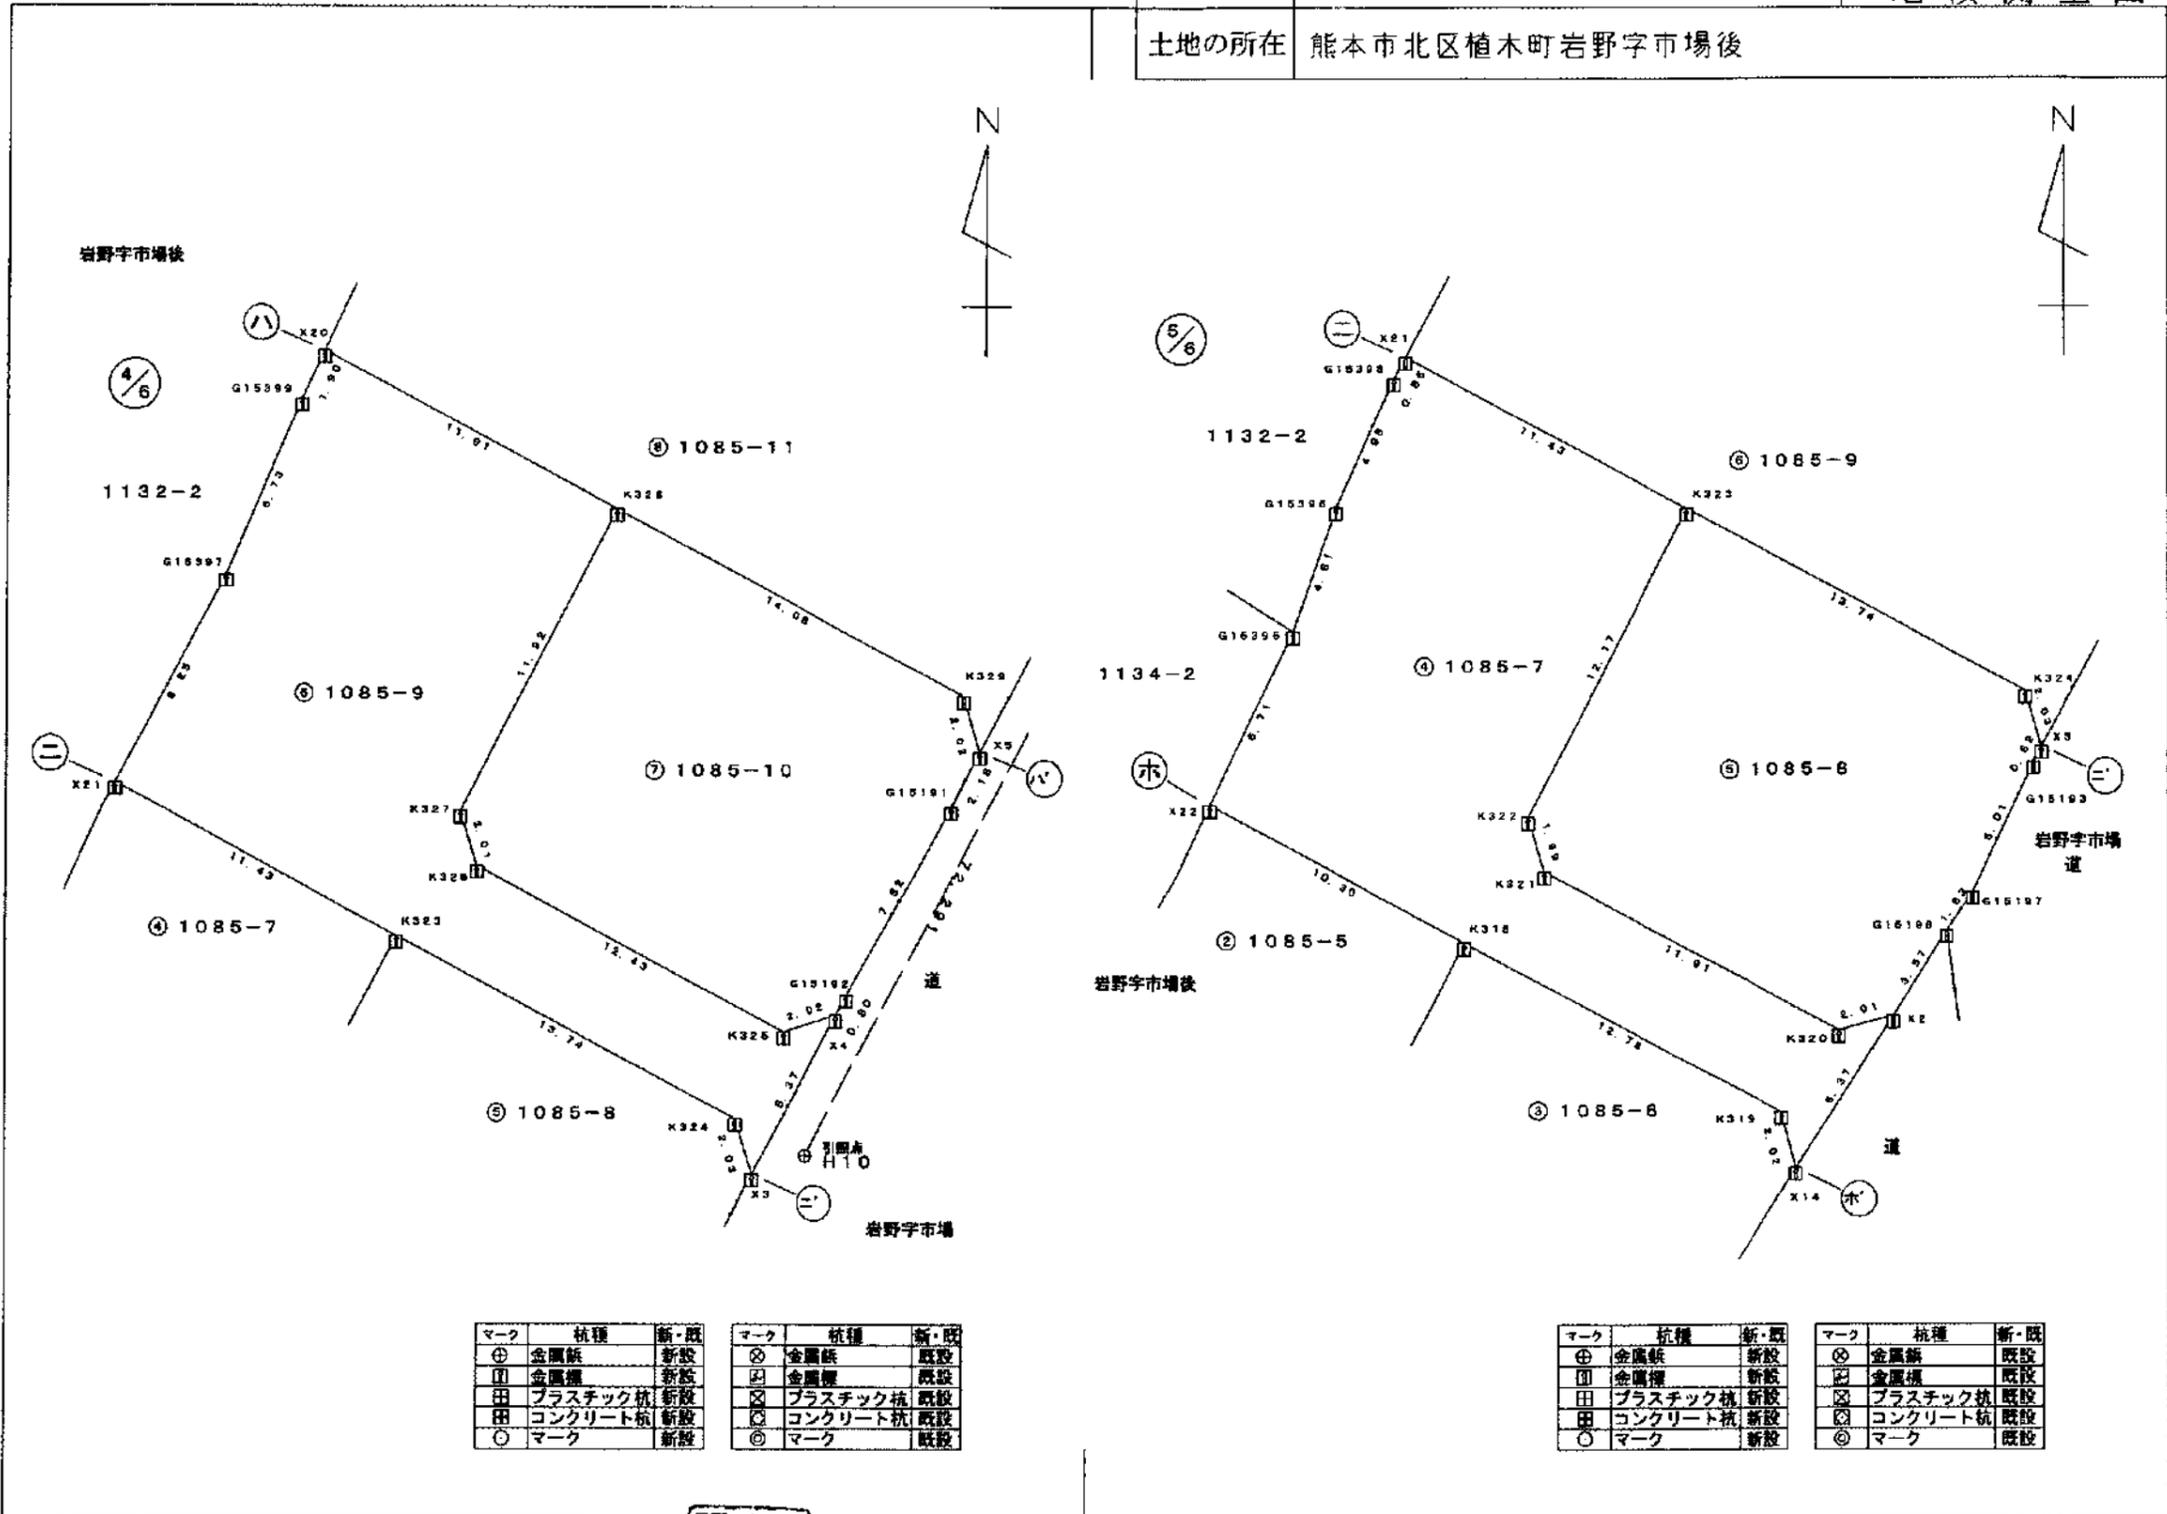

マーク	杭種	新・既	マーク	杭種	新・既
⊕	金属杭	新設	⊗	金属杭	既設
⊖	金属杭	新設	⊘	金属杭	既設
⊕	プラスチック杭	新設	⊗	プラスチック杭	既設
⊖	コンクリート杭	新設	⊘	コンクリート杭	既設
○	マーク	新設	⊙	マーク	既設

マーク	杭種	新・既	マーク	杭種	新・既
⊕	金属杭	新設	⊗	金属杭	既設
⊖	金属杭	新設	⊘	金属杭	既設
⊕	プラスチック杭	新設	⊗	プラスチック杭	既設
⊖	コンクリート杭	新設	⊘	コンクリート杭	既設
○	マーク	新設	⊙	マーク	既設

作成者 土地家屋調査士 上天草市大矢野町上150番地 田中 清彦 縮尺 1/250
 申請人 縮尺 1/250

これは図面に記録されている内容を証明した書面である。
 (熊本地方務局管轄)
 令和3年9月17日 熊本地方務局山鹿支局

登記官

植美都子




これは図面に記録されている内容を証明した書面である。
 (熊本地方務局管轄)
 令和3年9月17日
 熊本地方務局山鹿支局

登記官

樽美都子



地番 1085-1, 1085-5~1085-19 地積測量図 4/8
 土地の所在 熊本市北区植木町岩野字市場後

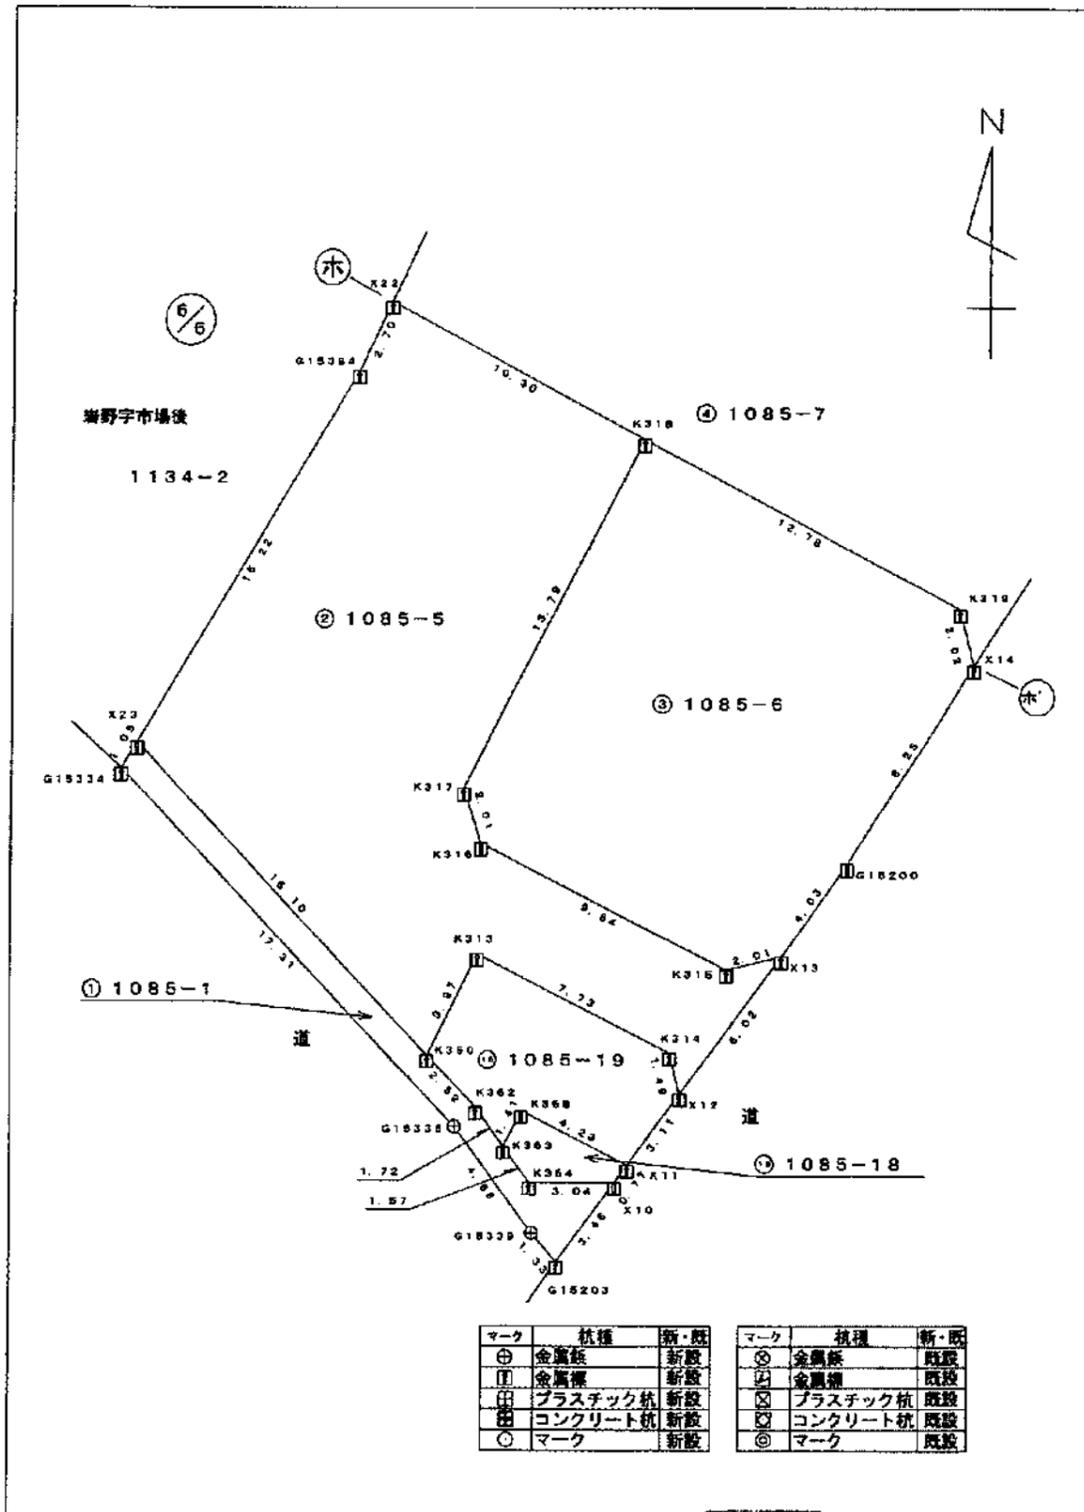

マーク	杭種	新・既	マーク	杭種	新・既
⊕	金属杭	新設	⊗	金属杭	既設
⊖	金属標	新設	⊙	金属標	既設
⊕	プラスチック杭	新設	⊗	プラスチック杭	既設
⊖	コンクリート杭	新設	⊙	コンクリート杭	既設
○	マーク	新設	⊗	マーク	既設

求積表

地番	① 1085-1			
NO	Xn	Yn	Yn+1-Yn-1	Xn · (Yn+1-Yn-1)
G15203	-10126.562	-28406.160	-2.948	29853.104776
G15339	-10126.561	-28407.041	-3.586	37322.817846
G15336	-10121.821	-28409.846	-14.777	149570.148917
G15334	-10109.316	-28421.818	-11.425	115498.935300
X23	-10108.414	-28421.271	10.989	-111081.361445
K360	-10119.317	-28410.829	12.188	-123334.235696
K362	-10121.137	-28409.083	2.763	-27964.701531
K363	-10122.519	-28408.066	1.955	-19789.524645
K364	-10123.773	-28407.128	3.973	-40221.750129
X10	-10123.784	-28404.093	0.968	-9799.822912
合計				53.610580
合計面積				26.8052900
地積				25.80 m ²

地番	② 1085-5			
NO	Xn	Yn	Yn+1-Yn-1	Xn · (Yn+1-Yn-1)
X12	-10120.671	-28401.778	-3.946	39936.167766
K314	-10119.224	-28402.133	-7.266	73526.281584
K313	-10115.766	-28409.044	-8.696	87966.701136
K360	-10119.317	-28410.829	-12.227	123728.888959
X23	-10108.414	-28421.271	-2.546	25736.022044
G15394	-10095.397	-28413.375	9.060	-91464.296820
X22	-10092.966	-28412.211	10.269	-103644.667854
K318	-10097.785	-28403.106	2.663	-26890.401455
K317	-10109.977	-28409.548	-5.826	58900.726002
K316	-10111.894	-28408.932	9.409	-95142.810646
K315	-10116.313	-28400.139	10.745	-108699.783185
X13	-10115.845	-28398.187	-1.639	16579.869955
合計				532.697486
合計面積				266.3487430
地積				266.34 m ²

地番	③ 1085-6			
NO	Xn	Yn	Yn+1-Yn-1	Xn · (Yn+1-Yn-1)
X13	-10115.845	-28398.187	-4.360	44105.084290
K315	-10116.313	-28400.139	-10.745	108699.783185
K316	-10111.894	-28408.932	-9.409	95142.810646
K317	-10109.977	-28409.548	5.826	-58900.726002
K318	-10097.785	-28403.106	17.756	-179296.270450
K319	-10103.734	-28391.792	11.832	-119547.380688
X14	-10105.691	-28391.274	-3.987	40291.390017
G15200	-10112.608	-28395.779	-6.913	69908.459104
合計				403.150002
合計面積				201.5750010
地積				201.57 m ²

作成者 土地家屋調査士 上天草市大矢野町上150-9番地 田中 清彦 縮尺 1/250

申請人 縮尺 1/1

令和3年9月17日
 熊本地方法務局山鹿支局
 登記官
 植美都子

これは図面に記録されている内容を証明した書面である。
 (熊本地方法務局管轄)

地番 1085-1, 1085-5~1085-19 地積測量図 5/8
 土地の所在 熊本市北区植木町岩野字市場後

地番	④ 1085-7			
NO	Xn	Yn	Yn+1-Yn-1	Xn · (Yn+1-Yn-1)
X14	-10105.691	-28391.274	-3.997	40392.446927
K319	-10103.734	-28391.792	-11.832	119547.380688
K318	-10097.785	-28403.106	-20.419	206186.671915
X22	-10092.966	-28412.211	-6.208	62657.132928
G15395	-10086.914	-28409.314	4.430	-44685.029020
G15396	-10082.558	-28407.781	3.608	-36377.905344
G15398	-10078.045	-28405.706	2.488	-25023.785735
X21	-10077.293	-28405.298	10.516	-105972.813188
K323	-10082.620	-28395.190	4.447	-44837.411140
K322	-10093.391	-28400.851	-5.085	51324.893235
K321	-10095.300	-28400.275	11.108	-112138.592400
K320	-10100.854	-28389.743	12.480	-126058.657920
X2	-10100.350	-28387.795	-1.531	15463.635850
合計				477.966796
合計面積				238.963980
地積				238.96 m ²

地番	⑥ 1085-9			
NO	Xn	Yn	Yn+1-Yn-1	Xn · (Yn+1-Yn-1)
X3	-10090.960	-28382.440	-3.653	36862.276880
K324	-10089.020	-28383.027	-12.750	128635.005000
K323	-10082.620	-28395.190	-22.271	224550.030020
X21	-10077.293	-28405.298	-6.175	62227.284275
G15397	-10070.043	-28401.365	6.610	-66562.994230
G15399	-10063.865	-28398.688	3.501	-35233.591365
X20	-10062.156	-28397.864	11.361	-114316.154316
K328	-10067.710	-28387.327	4.962	-49955.977020
K327	-10078.251	-28392.902	-4.981	50199.788231
K326	-10080.170	-28392.308	11.592	-116849.330640
K325	-10085.965	-28381.810	12.934	-130461.871310
X4	-10085.377	-28379.374	-1.130	11396.476010
合計				500.931535
合計面積				250.4657675
地積				250.46 m ²

地番	⑤ 1085-8			
NO	Xn	Yn	Yn+1-Yn-1	Xn · (Yn+1-Yn-1)
X2	-10100.350	-28387.795	-3.898	39371.164300
K320	-10100.854	-28389.743	-12.480	126058.657920
K321	-10095.300	-28400.275	-11.108	112138.592400
K322	-10093.391	-28400.851	5.085	-51324.893235
K323	-10082.620	-28395.190	17.824	-179712.618880
K324	-10089.020	-28383.027	12.750	-128635.005000
X3	-10090.960	-28382.440	0.289	-2916.287440
G15193	-10091.503	-28382.738	-2.480	25026.927440
G15197	-10096.015	-28384.920	-3.107	31368.318605
G15198	-10097.356	-28385.845	-2.875	29029.898500
合計				404.754610
合計面積				202.3773050
地積				202.37 m ²

地番	⑦ 1085-10			
NO	Xn	Yn	Yn+1-Yn-1	Xn · (Yn+1-Yn-1)
X4	-10085.377	-28379.374	-2.320	23398.074640
K325	-10085.965	-28381.310	-12.934	130461.871310
K326	-10080.170	-28392.308	-11.592	116849.330640
K327	-10078.251	-28392.902	4.981	-50199.788231
K328	-10067.710	-28387.327	18.039	-181611.420690
K329	-10074.259	-28374.863	13.038	-131348.188842
X5	-10076.200	-28374.289	-0.458	4614.899600
G15191	-10076.118	-28375.321	-4.701	47377.232718
G15192	-10084.678	-28378.990	-4.053	40873.199934
合計				405.231079
合計面積				202.6155395
地積				202.61 m ²

作成者 土地家屋調査士 上天草市大矢野町上150番地 縮尺 1/1
 (令和3年9月3日作成) 田中 清彦 申請人 縮尺 1/1



これは図面に記録されている内容を証明した書面である。
(熊本地方法務局管轄)
令和3年9月17日 熊本地方法務局山鹿支局

登記官

樽美都子



地番 1085-1, 1085-5~1085-19 地積測量図 6/8
土地の所在 熊本市北区植木町岩野字市場後

地番	㊸ 1085-11			
NO	Xn	Yn	Yn+1-Yn-1	Xn · (Yn+1-Yn-1)
X5	-10076.200	-28374.289	-3.587	36143.329400
K329	-10074.259	-28374.863	-13.038	131348.188842
K328	-10067.710	-28387.327	-23.001	231567.997710
X20	-10062.156	-28397.864	-7.640	76874.871840
G15400	-10056.149	-28394.967	6.233	-62679.976717
G15401	-10059.653	-28391.631	4.146	-41670.007338
G15402	-10049.382	-28390.821	1.803	-18119.035746
X19	-10047.629	-28389.828	11.273	-113266.794417
K333	-10052.962	-28379.548	4.804	-48294.429448
K332	-10063.350	-28385.024	-4.894	49250.034900
K331	-10065.265	-28384.442	11.832	-119092.215480
K330	-10071.183	-28373.192	13.176	-132697.907208
X6	-10070.580	-28371.266	1.916	-19295.231260
G15190	-10070.599	-28371.276	-3.023	30443.420777
合計				512.645835
合計面積				256.3229175
地積				256.32 m ²

地番	㊸ 1085-13			
NO	Xn	Yn	Yn+1-Yn-1	Xn · (Yn+1-Yn-1)
X7	-10061.451	-28366.396	-2.871	28886.425821
K334	-10059.523	-28367.013	-13.152	132302.846496
K333	-10052.962	-28379.548	-22.815	229358.328030
X19	-10047.629	-28389.828	-8.342	83816.486918
G15404	-10043.914	-28387.890	4.722	-47427.361908
G15405	-10037.869	-28385.106	3.027	-30384.629463
G15427	-10037.156	-28384.863	2.637	-26467.980372
X18	-10032.227	-28382.469	13.226	-132686.234302
K338	-10037.950	-28371.637	5.224	-52438.250800
K337	-10048.597	-28377.245	-5.003	50273.130791
K336	-10050.504	-28376.640	11.736	-117952.714944
K335	-10056.361	-28365.509	13.071	-131446.694631
X15	-10055.766	-28363.569	1.367	-13746.232122
G15188	-10056.812	-28364.142	-2.827	28430.607524
合計				517.727038
合計面積				258.8635190
地積				258.86 m ²

地番	㊸ 1085-12			
NO	Xn	Yn	Yn+1-Yn-1	Xn · (Yn+1-Yn-1)
X6	-10070.580	-28371.266	-5.975	60171.715500
K330	-10071.183	-28373.192	-13.176	132697.907208
K331	-10065.265	-28384.442	-11.832	119092.215480
K332	-10063.350	-28385.024	4.894	-49250.034900
K333	-10052.962	-28379.548	18.011	-181063.898582
K334	-10059.523	-28367.013	13.152	-132302.846496
X7	-10061.451	-28366.396	-0.204	2052.536004
G15189	-10063.142	-28367.217	-4.870	49007.501540
合計				405.095754
合計面積				202.5478770
地積				202.54 m ²

地番	㊸ 1085-14			
NO	Xn	Yn	Yn+1-Yn-1	Xn · (Yn+1-Yn-1)
X15	-10055.766	-28363.569	-5.222	52511.210052
K335	-10056.361	-28365.509	-13.071	131446.694631
K336	-10050.504	-28376.640	-11.736	117952.714944
K337	-10048.597	-28377.245	5.003	-50273.130791
K338	-10037.950	-28371.637	7.143	-71701.076850
K103	-10038.766	-28370.102	13.767	-138209.691522
X9	-10045.194	-28357.870	9.815	-98593.579110
G15183	-10049.779	-28360.287	-5.699	57273.690521
合計				412.831875
合計面積				206.4159375
地積				206.41 m ²

地番	㊸ 1085-15			
NO	Xn	Yn	Yn+1-Yn-1	Xn · (Yn+1-Yn-1)
K103	-10038.766	-28370.102	-8.811	88451.567226
K338	-10037.950	-28371.637	-12.367	124139.327650
X18	-10032.227	-28382.469	-6.305	63253.191235
G15434	-10022.905	-28377.942	6.722	-67373.967410
X17	-10019.658	-28375.747	15.116	-151457.150328
K101	-10025.006	-28382.826	5.645	-56591.158870
合計				421.809503
合計面積				210.9047515
地積				210.90 m ²

作成者 土地家屋調査士 上天草市大矢野町上1509番地 縮尺 1/1
 (令和 3年 9月 3日作成) 田中 清彦
 申請人 縮尺 1/1

令和3年9月17日
熊本地方務局山鹿支局
登記官
檀美都子

登記官

檀美都子



地番 1085-1, 1085-5~1085-19
土地の所在 熊本市北区植木町岩野字市場後

地積測量図

地番	㊸ 1085-16				
NO	X _n	Y _n	Y _{n+1} -Y _{n-1}	X _n · (Y _{n+1} -Y _{n-1})	
X9	-10045.194	-28357.870	-15.747	158181.669918	
K103	-10038.766	-28370.102	-4.966	49752.124296	
K101	-10025.006	-28362.826	18.676	-187227.012056	
K102	-10029.690	-28351.426	12.343	-123796.463670	
X16	-10032.564	-28350.483	-0.863	8658.102732	
G15181	-10035.794	-28352.289	-3.872	38858.594368	
G15186	-10038.526	-28354.355	-6.581	56025.013606	
合計				452.029194	
合計面積				226.0145970	
地積				226.01 m ²	

地番	㊸ 1085-17				
NO	X _n	Y _n	Y _{n+1} -Y _{n-1}	X _n · (Y _{n+1} -Y _{n-1})	
X16	-10032.564	-28350.483	-2.338	23456.134632	
K102	-10029.690	-28351.426	-12.343	123796.463670	
K101	-10025.006	-28362.826	-24.321	243818.170926	
X17	-10019.658	-28375.747	-11.897	119103.674646	
G15175	-10018.128	-28374.713	21.451	-214898.863728	
G15177	-10026.554	-28354.296	24.882	-249480.716628	
G15178	-10028.659	-28349.831	5.208	-52229.256072	
G15180	-10030.070	-28349.088	-0.652	6539.605640	
合計				105.213086	
合計面積				52.6065430	
地積				52.60 m ²	

地番	㊸ 1085-18				
NO	X _n	Y _n	Y _{n+1} -Y _{n-1}	X _n · (Y _{n+1} -Y _{n-1})	
X11	-10123.168	-28403.635	-3.325	33669.656768	
K368	-10121.271	-28407.419	-4.431	44847.351801	
K363	-10122.519	-28408.066	0.291	-2945.653029	
K364	-10123.773	-28407.128	3.973	-40221.750129	
X10	-10123.784	-28404.093	3.493	-35362.377512	
合計				-12.772101	
合計面積				6.3860505	
地積				6.38 m ²	

地番	㊸ 1085-19				
NO	X _n	Y _n	Y _{n+1} -Y _{n-1}	X _n · (Y _{n+1} -Y _{n-1})	
X11	-10123.168	-28403.635	5.641	-57104.790688	
X12	-10120.671	-28401.778	1.502	-15201.247842	
K314	-10119.224	-28402.133	-7.266	73526.281584	
K313	-10115.766	-28409.044	-8.696	87966.701136	
K360	-10119.317	-28410.829	-0.039	394.653363	
K362	-10121.137	-28409.083	2.763	-27964.701631	
K363	-10122.519	-28408.066	1.664	-16843.871616	
K368	-10121.271	-28407.419	4.431	-44847.351801	
合計				-74.327395	
合計面積				37.1636975	
地積				37.16 m ²	

総合面積 2846.3969345 m²

地番	面積
① 1085-1	26.8052900 m ²
② 1085-5	266.3487430 m ²
③ 1085-6	201.5750010 m ²
④ 1085-7	238.9833980 m ²
⑤ 1085-8	202.3773050 m ²
⑥ 1085-9	250.4657675 m ²
⑦ 1085-10	202.6155395 m ²
⑧ 1085-11	256.3229175 m ²
⑨ 1085-12	202.5478770 m ²
⑩ 1085-13	258.8635190 m ²
⑪ 1085-14	206.4159375 m ²
⑫ 1085-15	210.9047515 m ²
⑬ 1085-16	226.0145970 m ²
⑭ 1085-17	52.6065430 m ²
⑮ 1085-18	6.3860505 m ²
⑯ 1085-19	37.1636975 m ²

測量年月日 平成33年 9月 3日
座標系 II系

(与点)

		世界測地系				
基準点コード	種別	基準点名	X座標	Y座標	標高	ジオイド高
ELO4930342301	電子基準点	王名	-7283.835	-42284.480	18.821	32.669
ELO4930261102	電子基準点	熊本	-17484.829	-22017.093	59.419	32.851
ELO4930055901	電子基準点	城南	-32214.823	-23589.998	36.564	32.766

VRS-RTK方式により2020.5.20座標取得 配信業者 ジェノバ

作成者 土地家屋調査士 上天草市大矢野町上1509番地
(令和3年9月3日作成) 田中 清彦 縮尺 1/1

申請人 縮尺 1/1

令和3年9月17日
 (熊本地方方法務局管轄)
 熊本地方法務局山鹿支局

登記官

檀美都子



これは図面に記録されている内容を証明した書面である。

地番	1085-1, 1085-5~1085-19	地積測量図 8/8
土地の所在	熊本市北区植木町岩野字市場後	

恒久的地物		
符号名称	GH1 登記引照点	
成果	測地系	世界測地系
	X座標	-10026.609
	Y座標	-28346.344
	標高	87.876
備考	道路排水柵上に設置	
概略図		
地物の状況		

恒久的地物		
符号名称	H10 登記引照点	
成果	測地系	世界測地系
	X座標	-10090.320
	Y座標	-28380.505
	標高	
備考	道路側溝上に設置	
概略図		
地物の状況		

作成者	土地家屋調査士 上天草市大矢野町上150番地 (令和3年9月3日作成) 田中 清彦	縮尺	1/1	申請人		縮尺	1/1
-----	----------------------------------------------	----	-----	-----	--	----	-----