



物件種別	宅地分譲地			(2区画)
物件名	合志市須屋字小迫			
価 格	1,480～1490		万円	
坪単価	27.33～27.51		万円/坪	
地 番	合志市須屋字小迫1522番5、1522番6			
所 在	合志市須屋1522-4の東側			
土地面積	179.04	～	179.05	m ²
坪 数	54.16	～	54.16	坪
面積基準	登記簿面積	地目	宅地	
土地権利	所有権	都市計画	市街化区域	
用途地域	第一種住居地域			
建ぺい率	60	%	容積率	200 %
接道状況	公道		図面参照	
設 備	上下水道			
引渡条件				
現 況	更地	引渡時期	即時	
小学校	西合志南	中学校	西合志南	
備 考	・建築条件なし ・水道加入金買主負担			



株式会社ファミリアエステート

熊本県知事(1)第5498号

〒869-1113

熊本県菊池郡菊陽町花立3丁目11番12号

TEL:096-342-6186

FAX:096-342-6204

携 帯:080-2700-1192


メール:kazunorinakazawa1120@gmail.com

取引態様


売買の媒介

担当

中澤

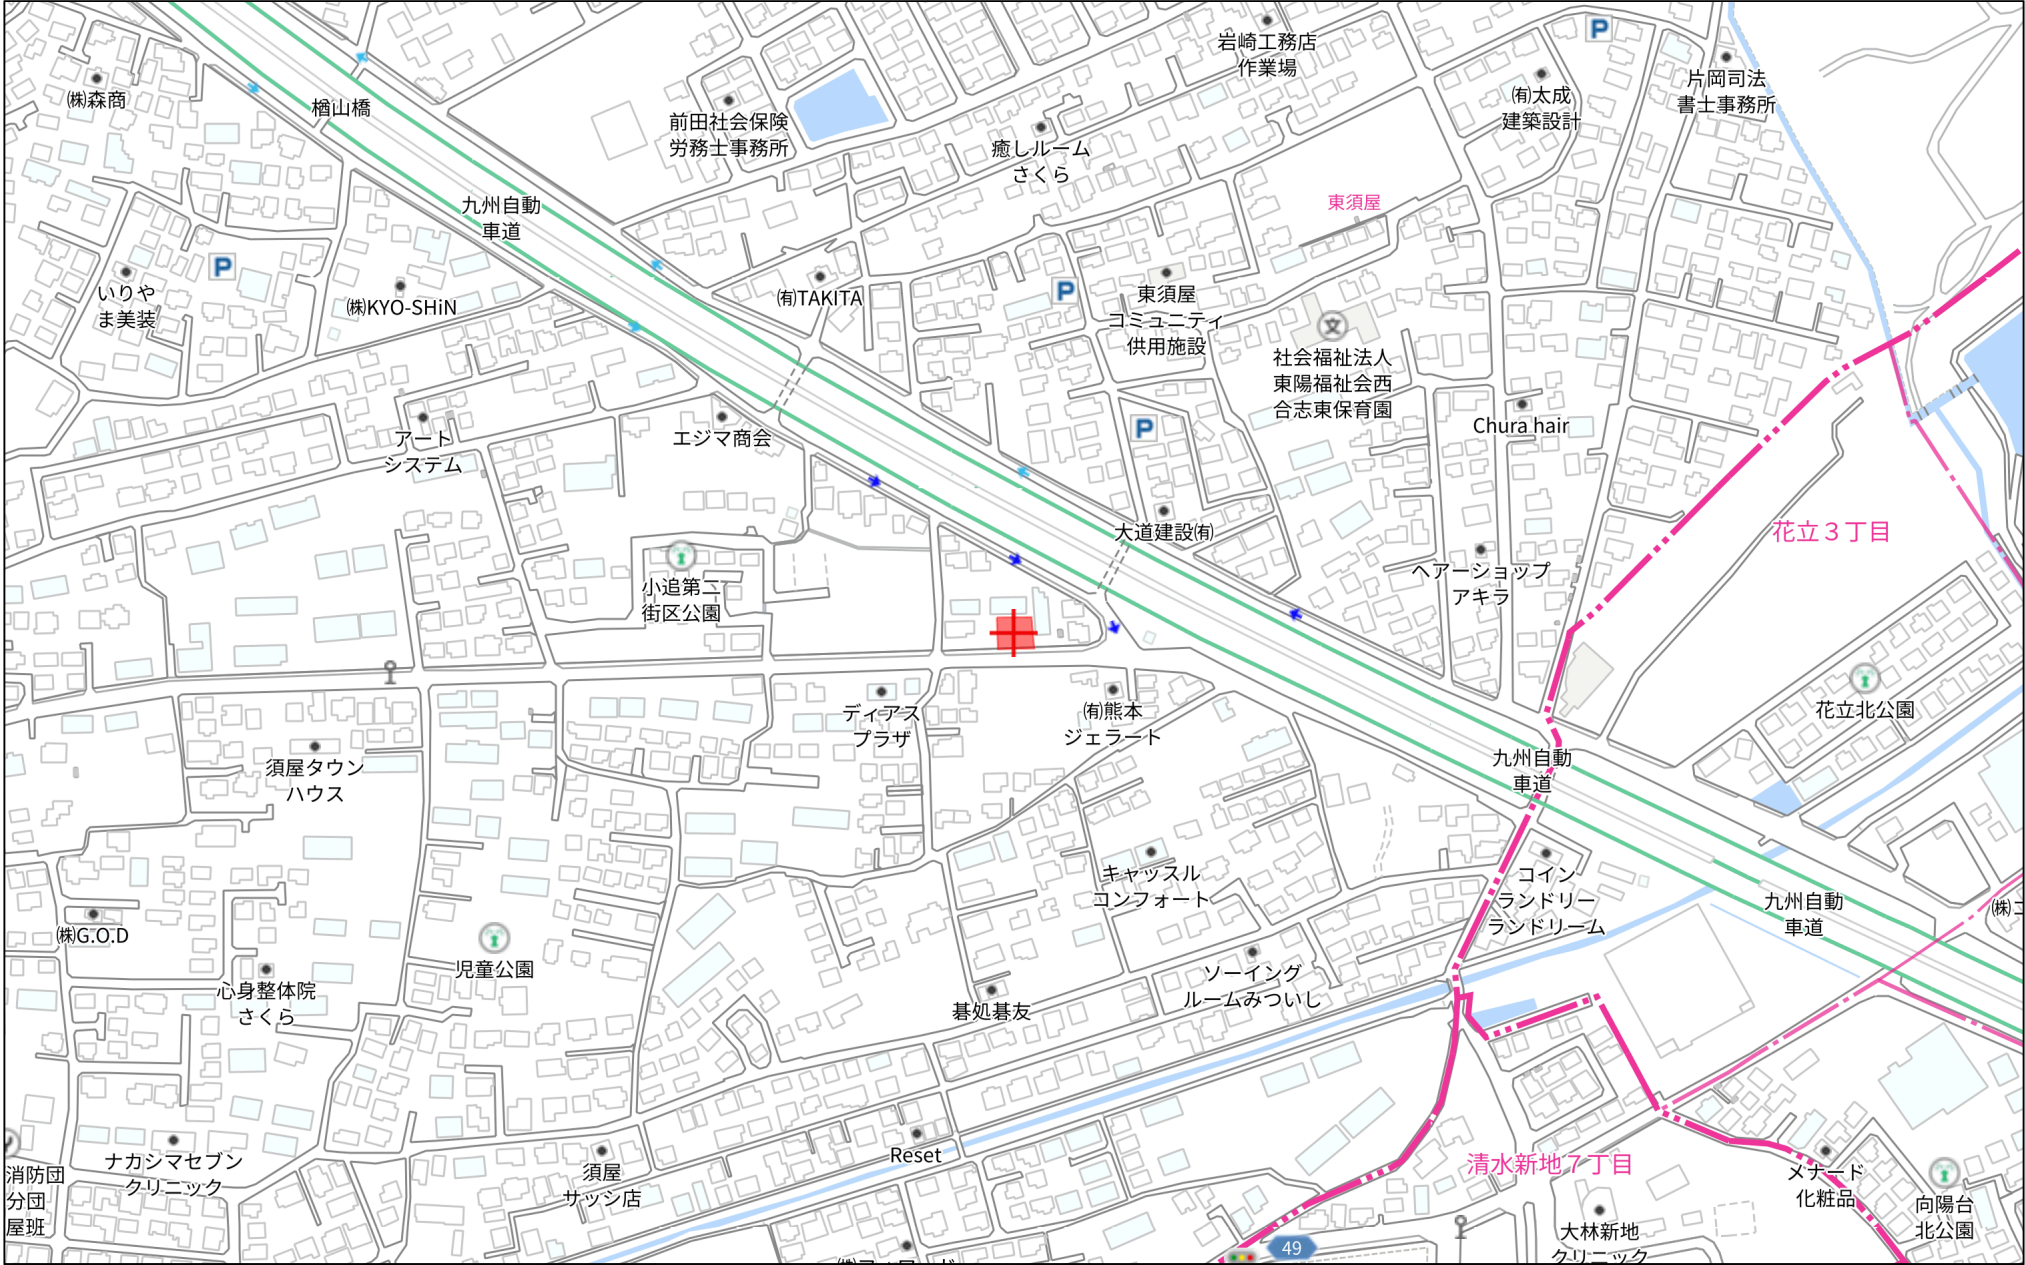

280m

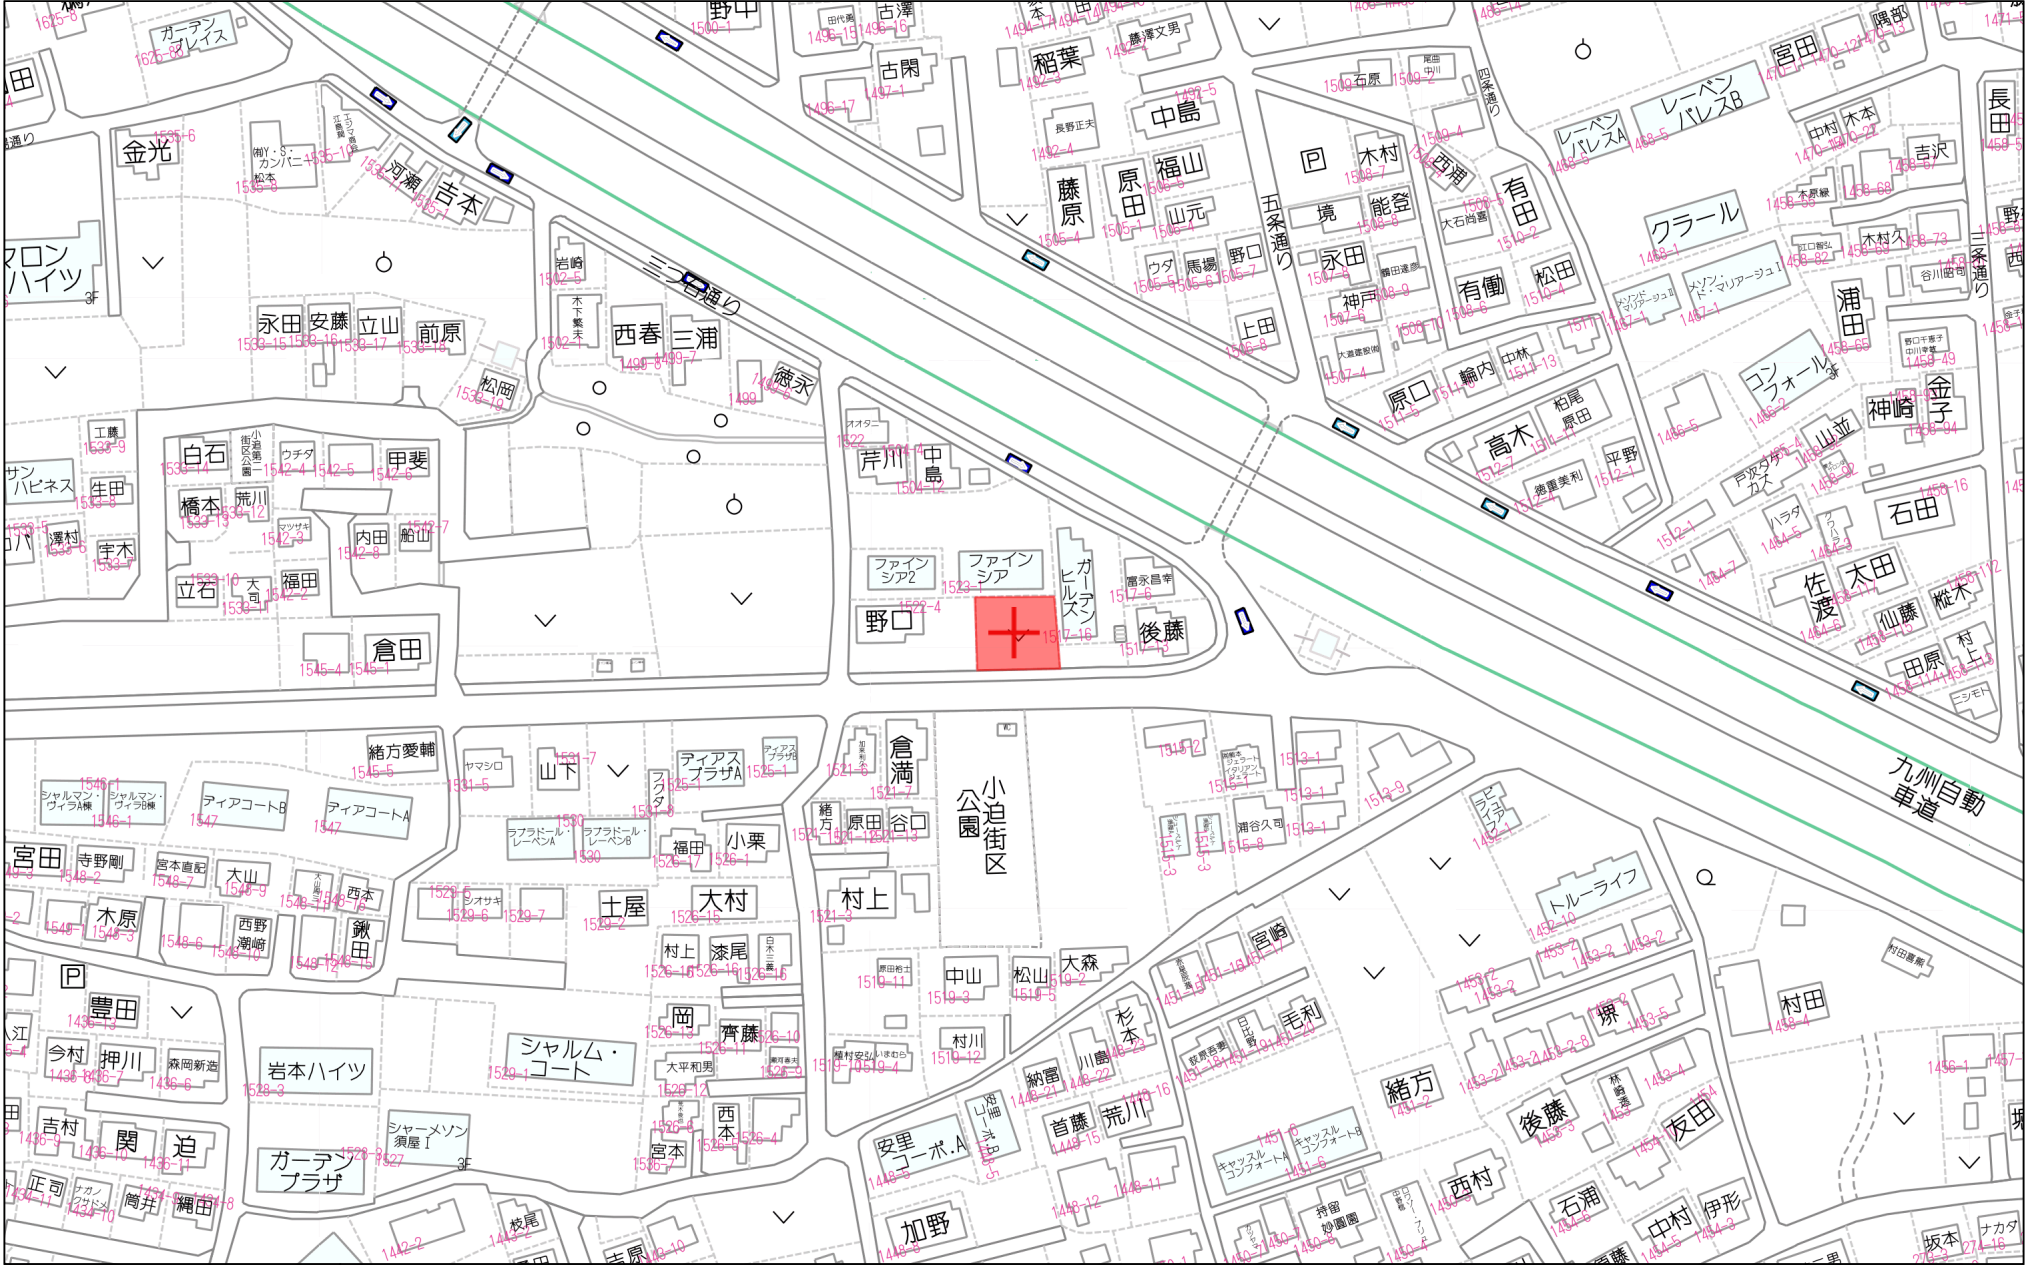


80m

1:1768

禁無断複写複製

會員專用

申請人	野口啓一	縮尺	$\frac{1}{500}$
-----	------	----	-----------------

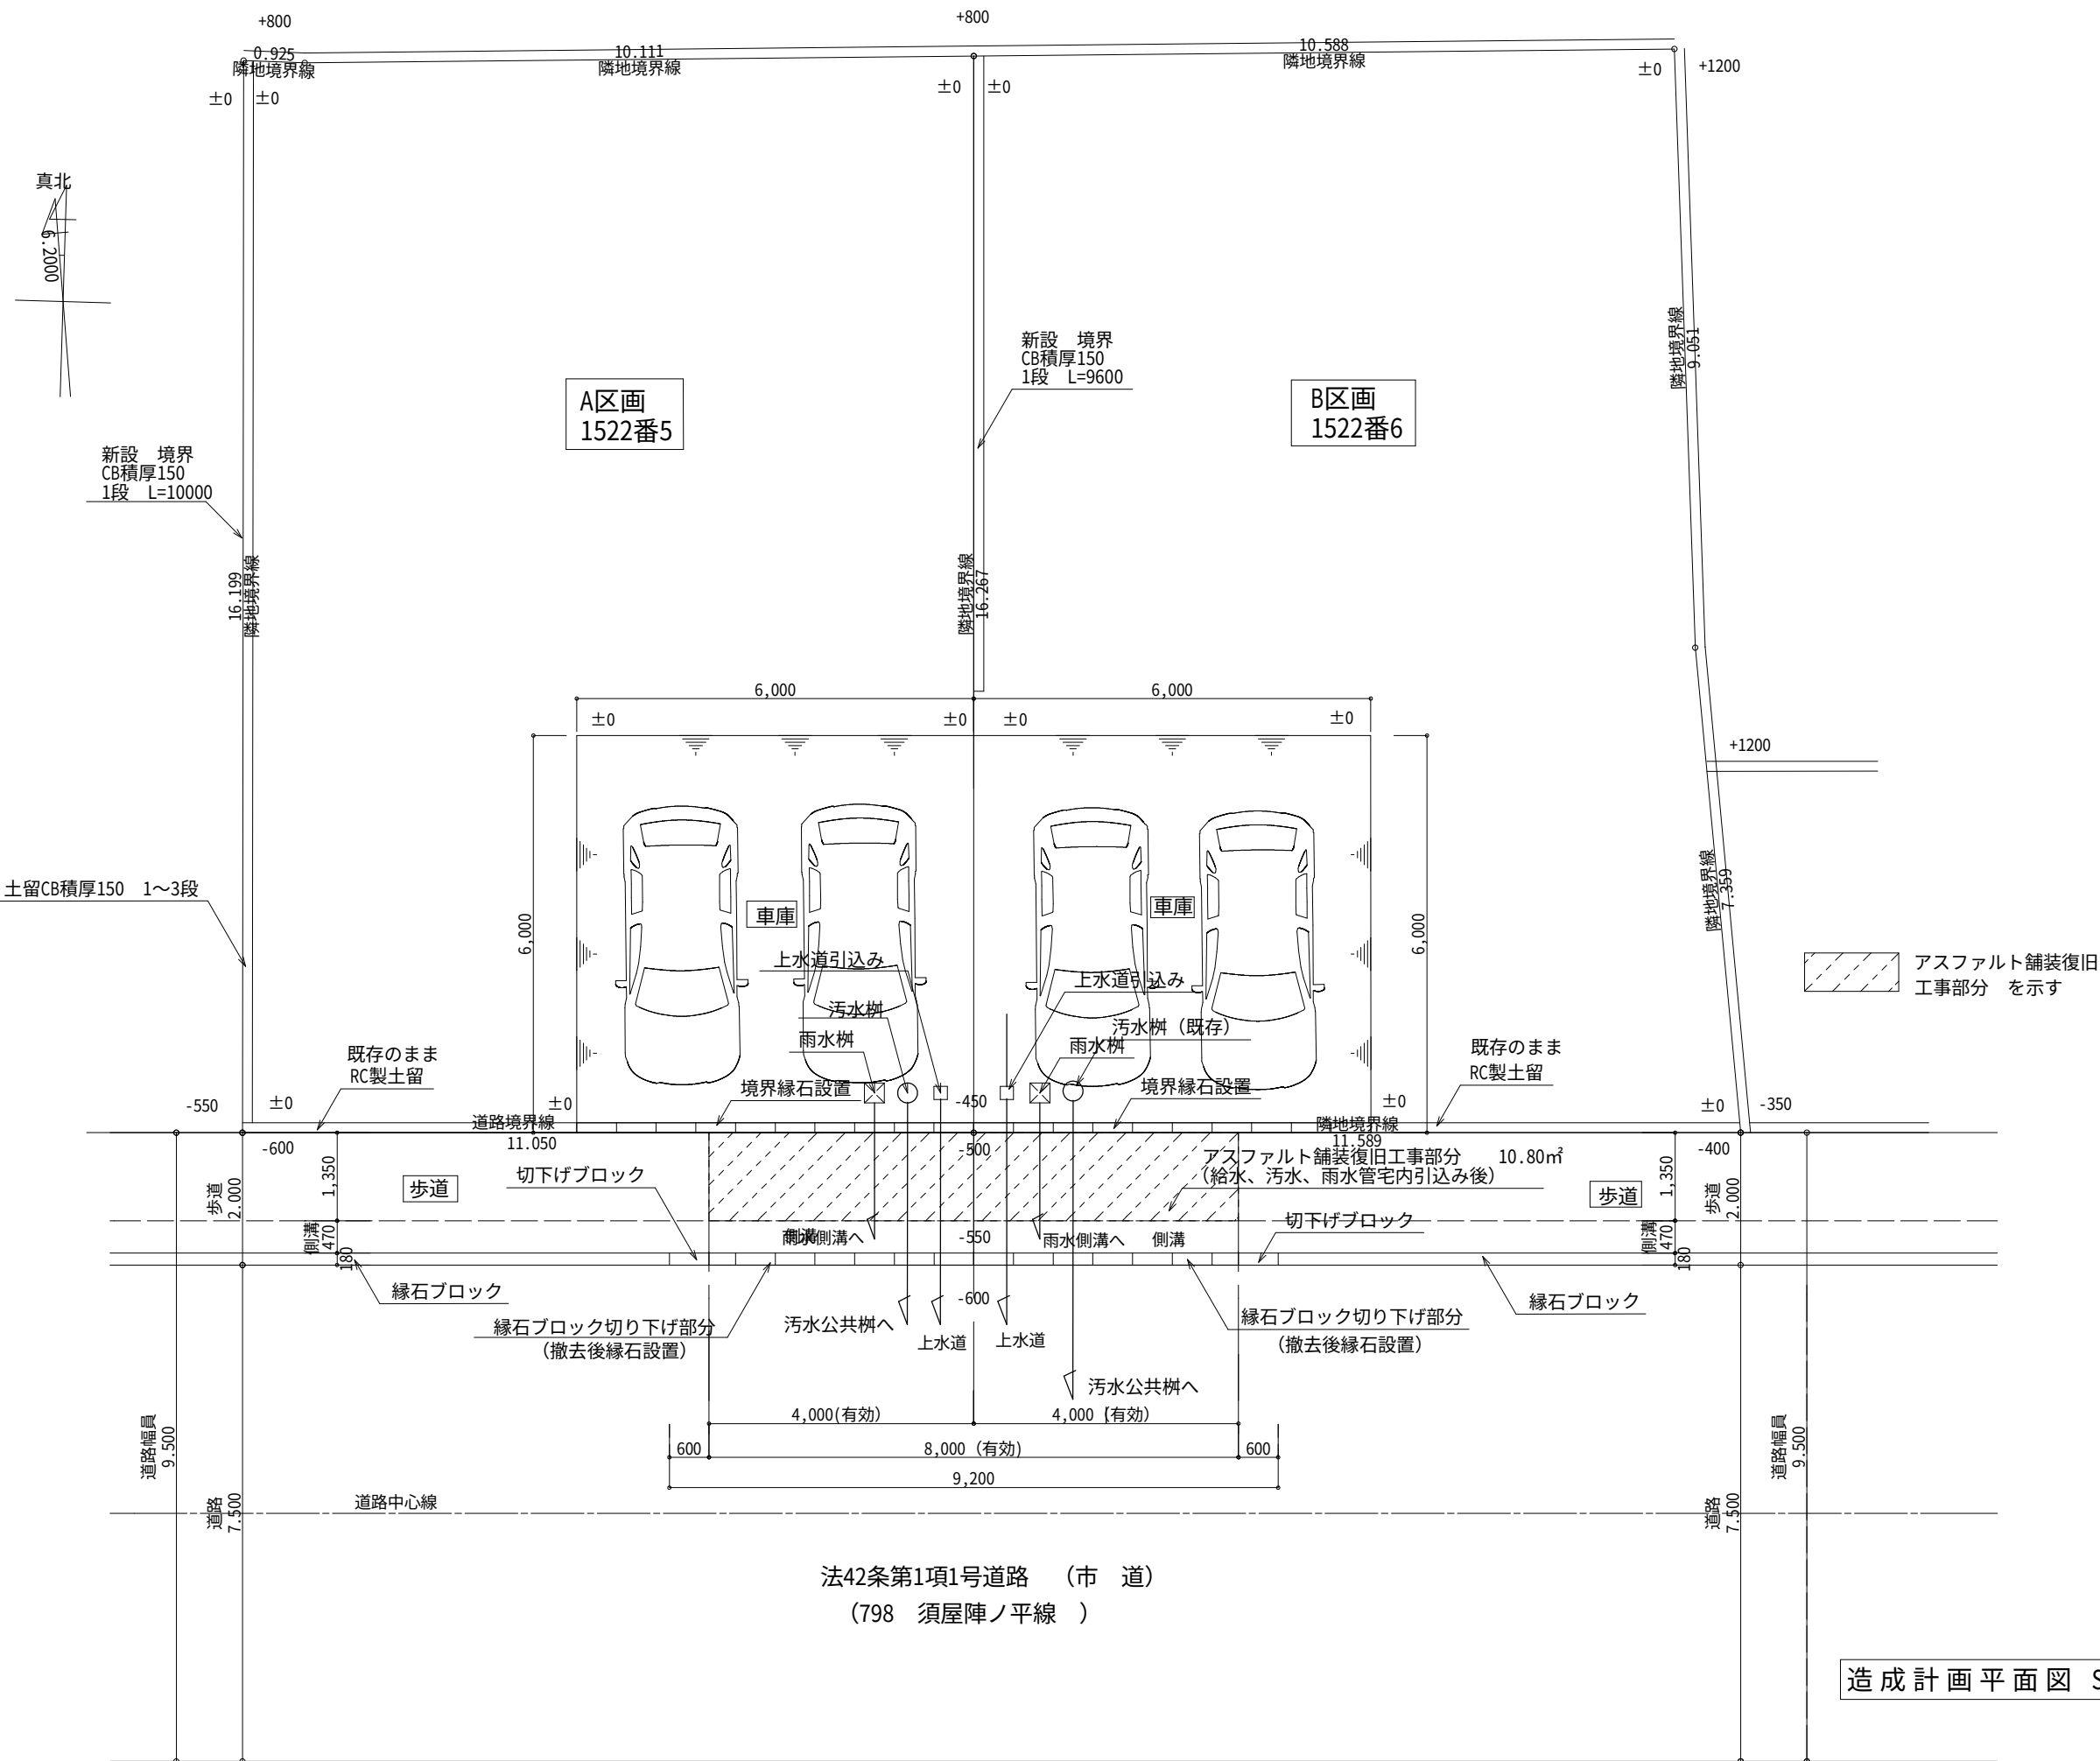

造成計画平面図 S:1/100

ARTHOME 株式会社 ナカケン
 一級建築士事務所
 〒812-0896 福岡市博多区東光寺町2丁目2番13号
 TEL/092-260-1974 FAX/092-260-3074
 福岡県知事登録 第1-40254号 一級建築士登録 第350111号 中野 俊彦

承認	設計	担当	

工事名称	熊本県合志市2区画造成計画工事
図面名称	造成計画平面図

尺度	1/100	設計番号		図面番号	
日付	2022/02/25				

価 格 表

宅地番号	面積(m ²)	面積(坪)	単価(万円/坪)	価格(万円)
A区画	179.04	54.16	27.51	1,490
B区画	179.05	54.16	27.33	1,480