



物件種別	宅地分譲地 (38区画)		
物件名	熊本市北区植木町岩野		
価 格	740	～	1,100 万円
坪単価	9.05	～	12.14 万円/坪
地 番	熊本市北区植木町岩野字小山829番 他		
所 在	熊本市北区植木町岩野865-18の東側		
土地面積	206.04	～	402 m ²
坪 数	62.33	～	121.61 坪
面積基準	登記簿面積	地目	宅地
土地権利	所有権	都市計画	市街化調整区域
用途地域	指定なし(無指定)		
建ぺい率	40	%	容積率 80 %
接道状況	公道 幅員6m		
設 備	上下水道・電気		
引渡条件	完成宅地渡し		
現 況	宅地	引渡時期	R5年3月
小学校	山東(約1.5km)	中学校	五霊(約1km)
備 考	・建築条件なし ・集落内開発区域 ・確定測量済 ・上水道加入金69,500円要 ・下水道・受益者負担金(200円/㎡)要 ・埋蔵文化財包蔵地内 ・ゴミ置場-1(5.86㎡)及びゴミ置場-2(6.04㎡)は、共有持分		



株式会社ファミリアエステート

熊本県知事(1)第5498号

〒869-1113

熊本県菊池郡菊陽町花立3丁目11番12号

TEL:096-342-6186

FAX:096-342-6204

携 帯:080-2700-1192


メール: kazunorinakazawa1120@gmail.com


取引態様

売買の媒介


担当

中澤

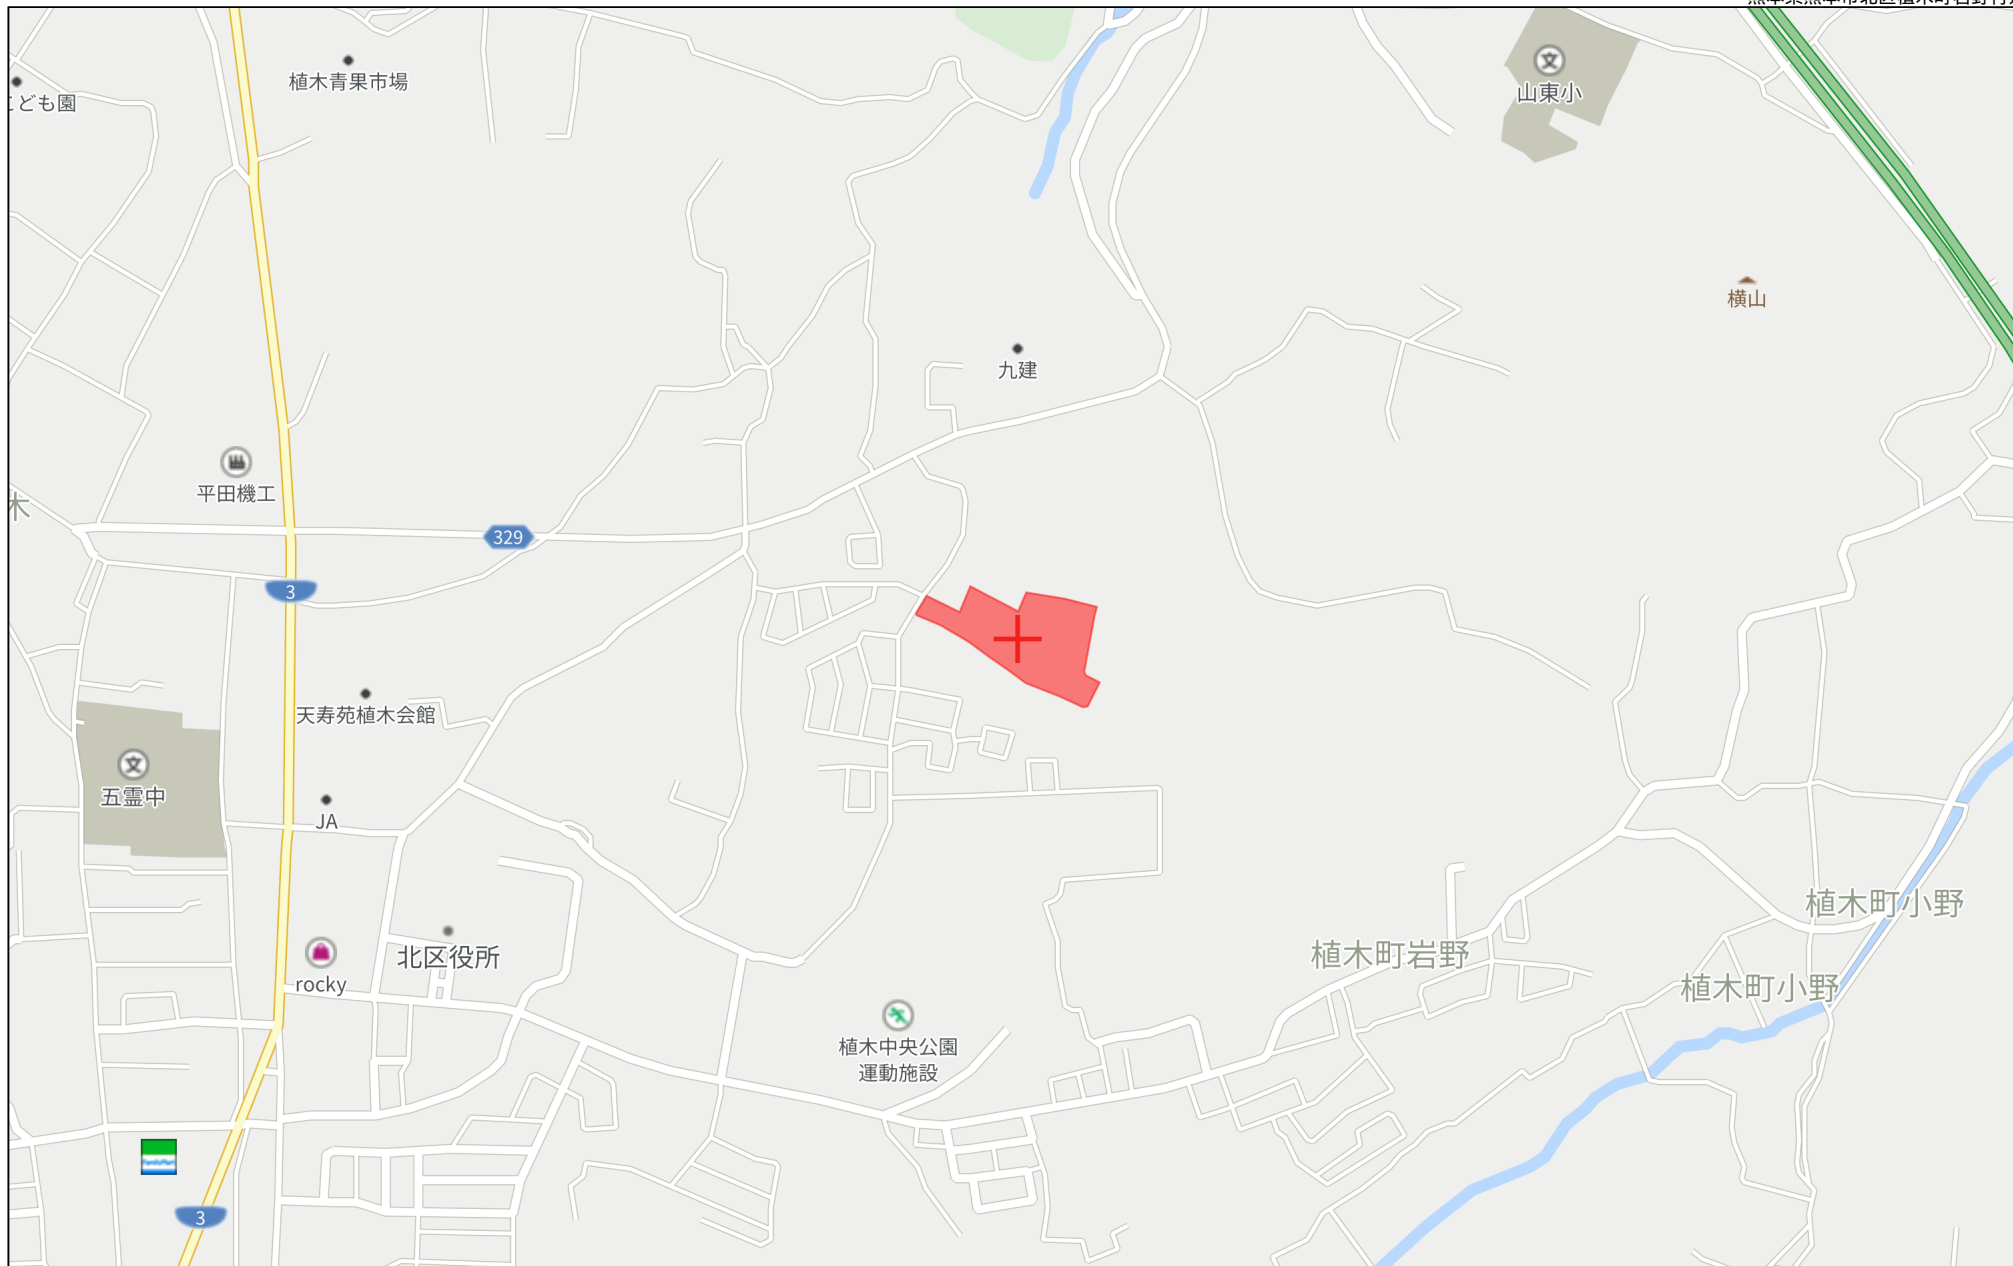

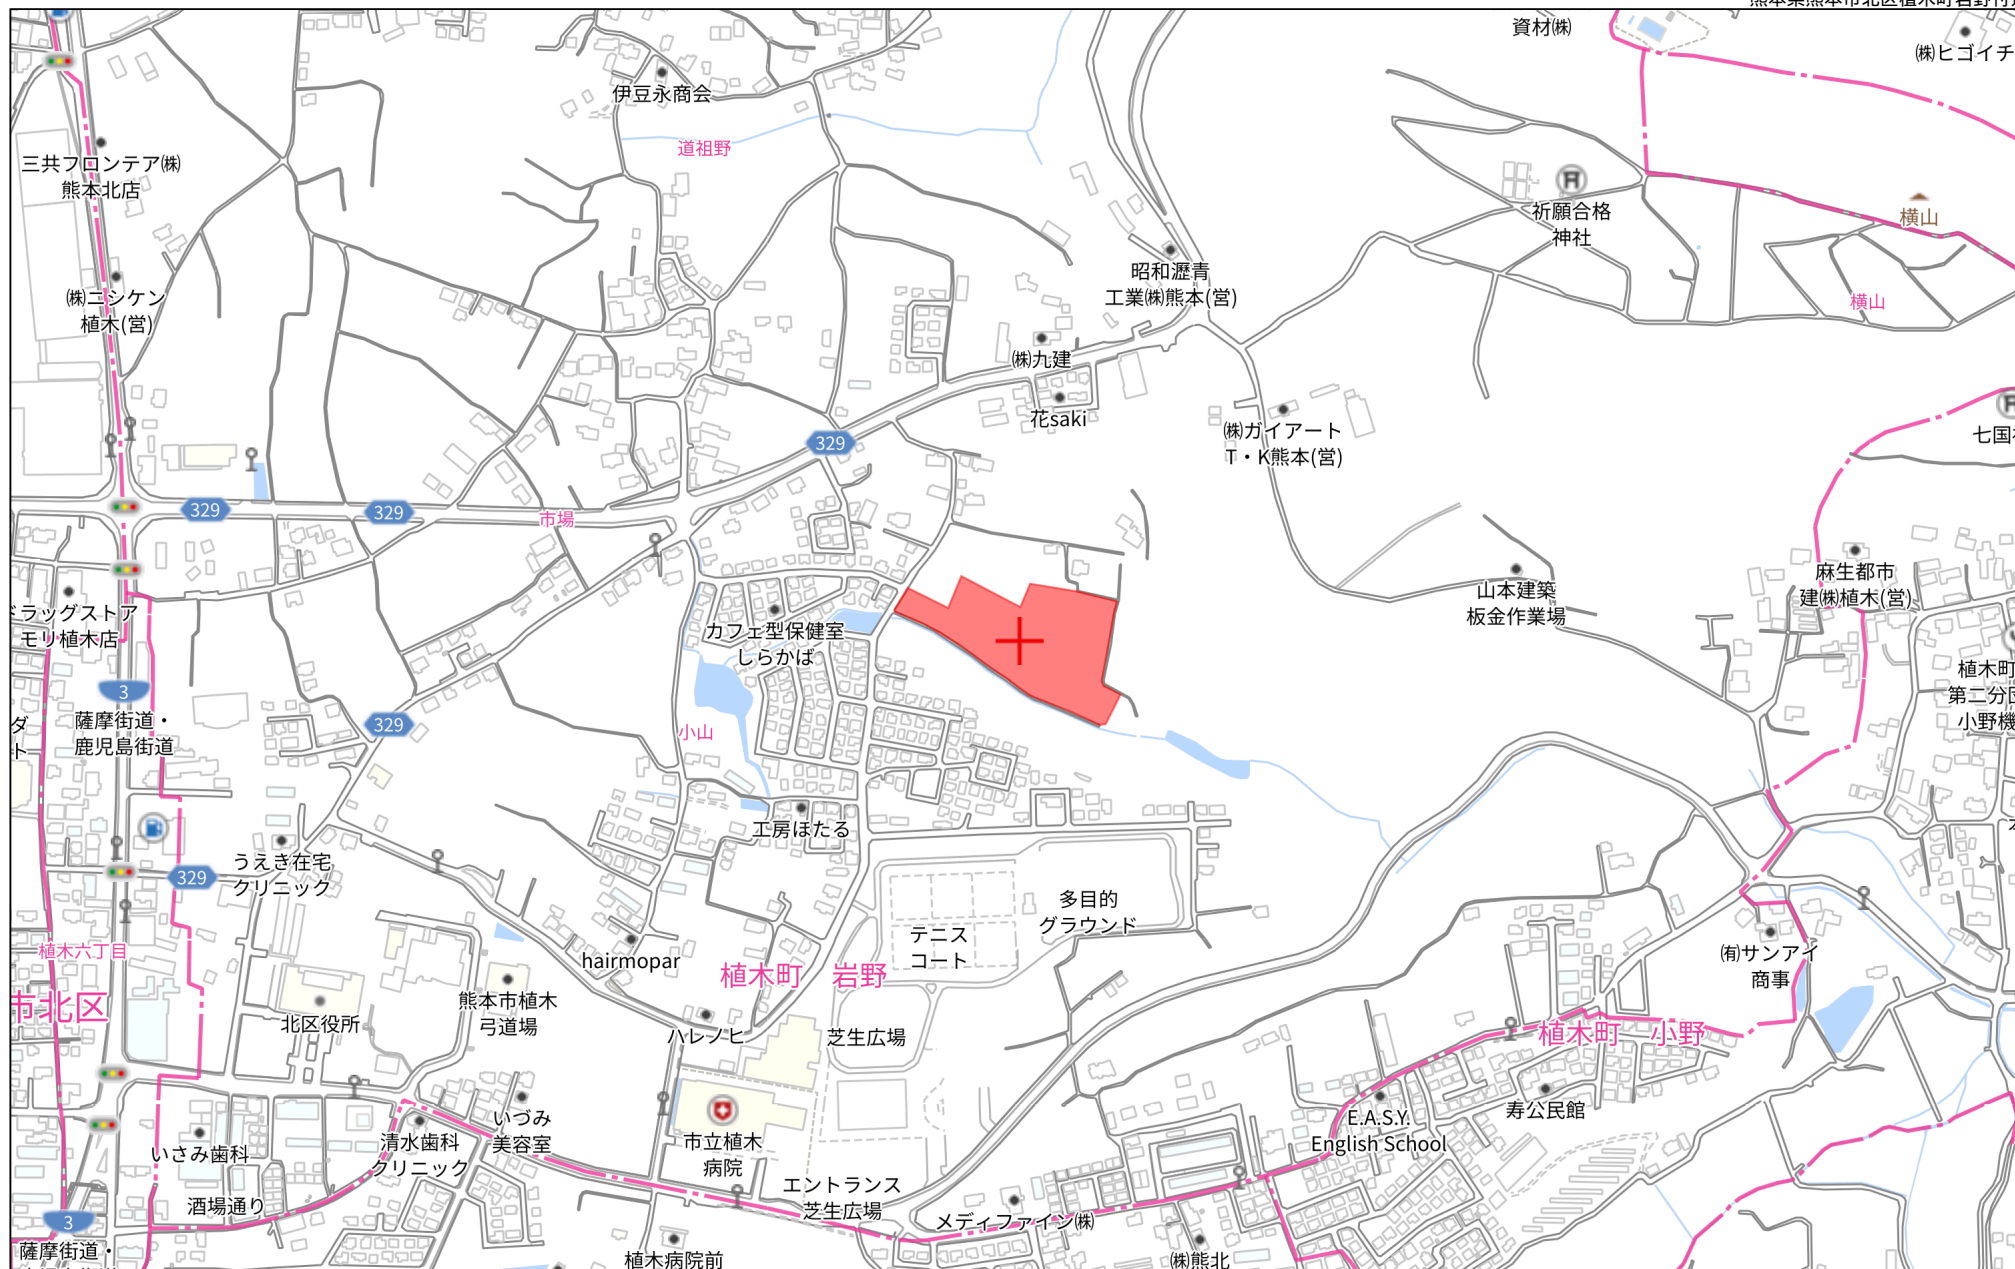


280m

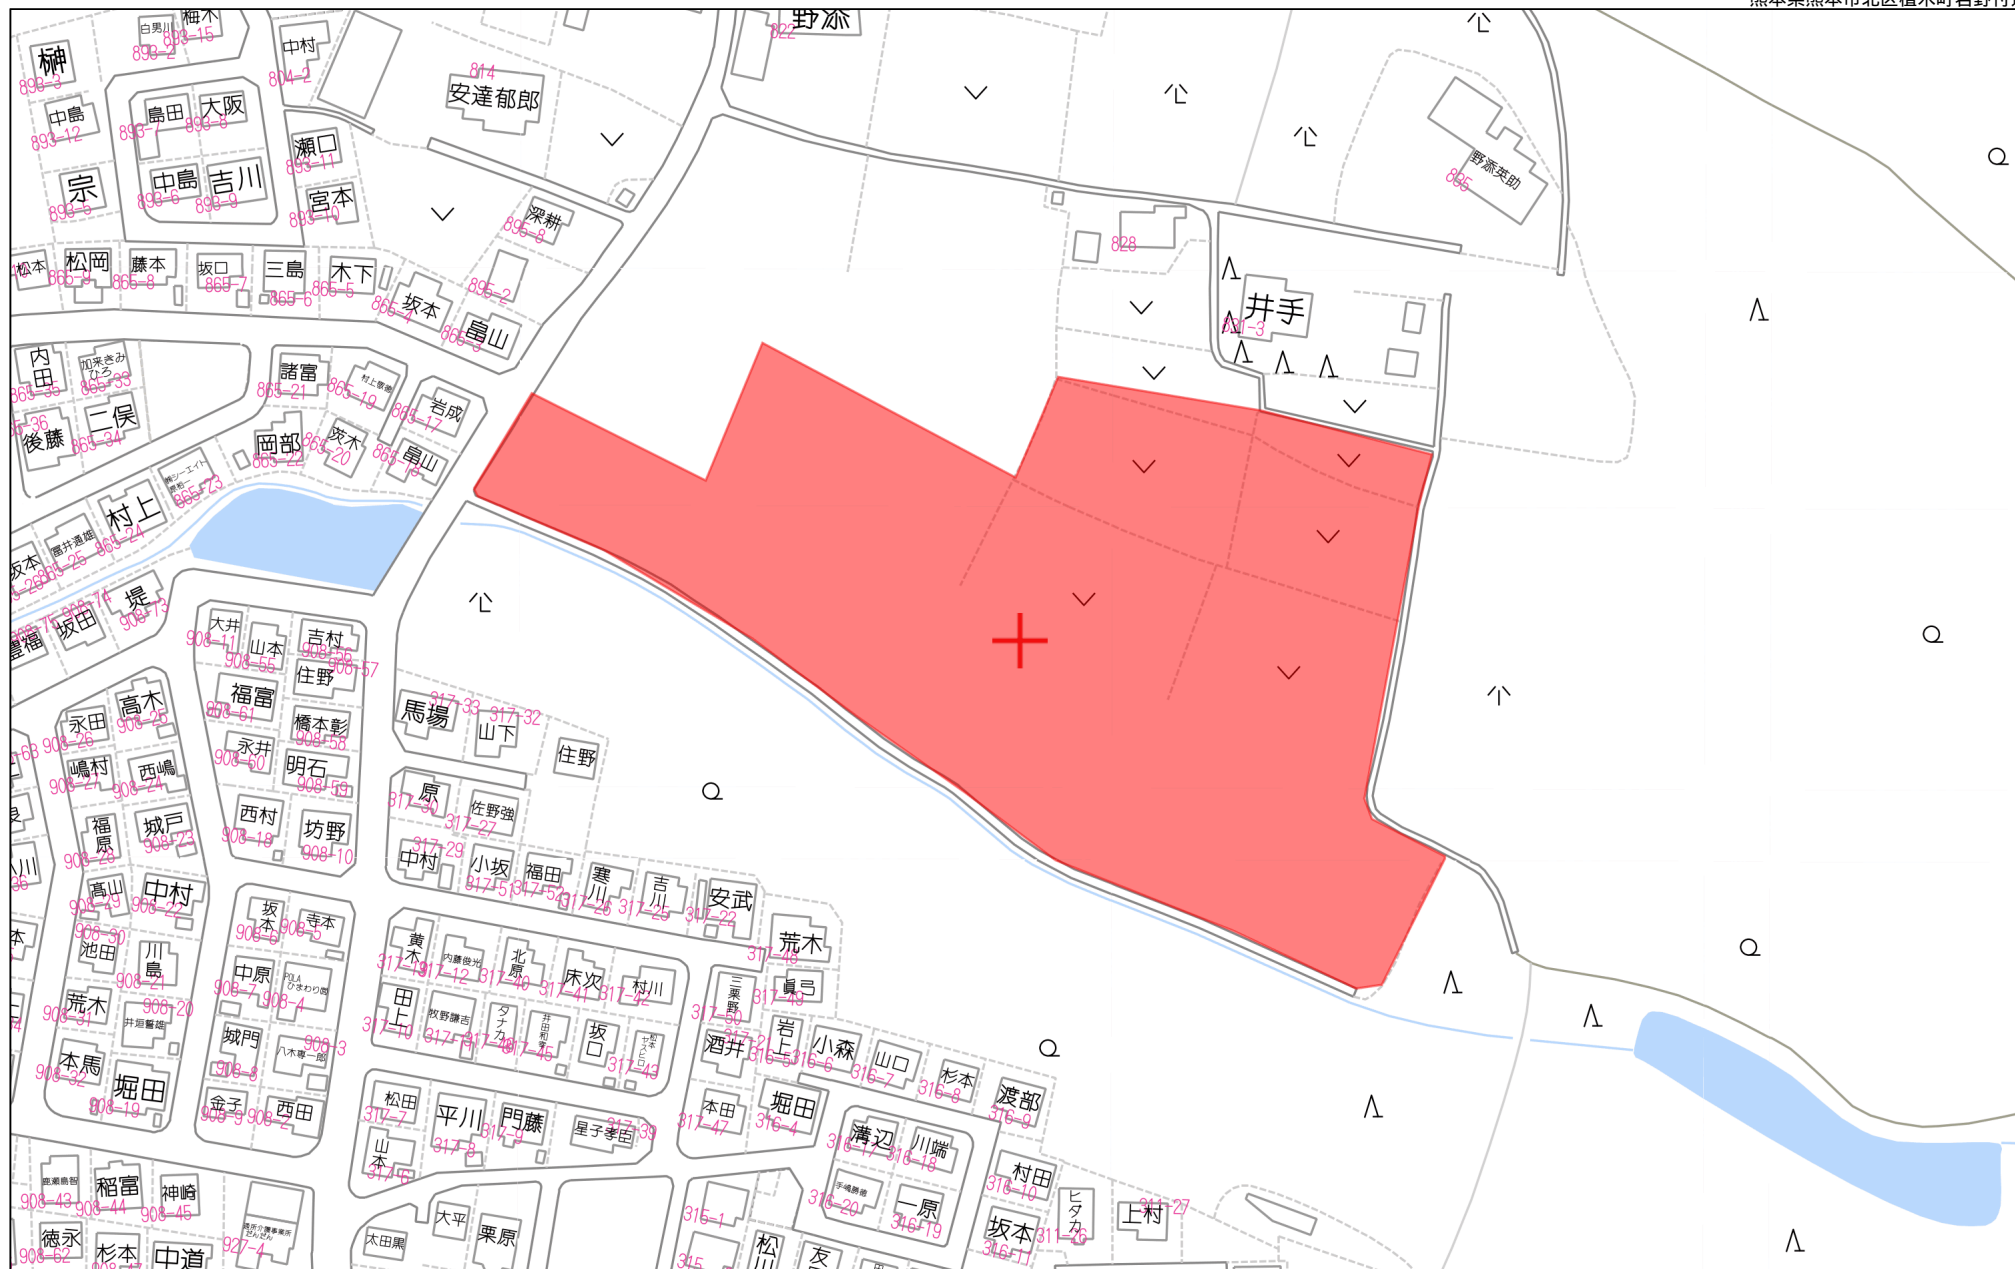

80m

1:1640

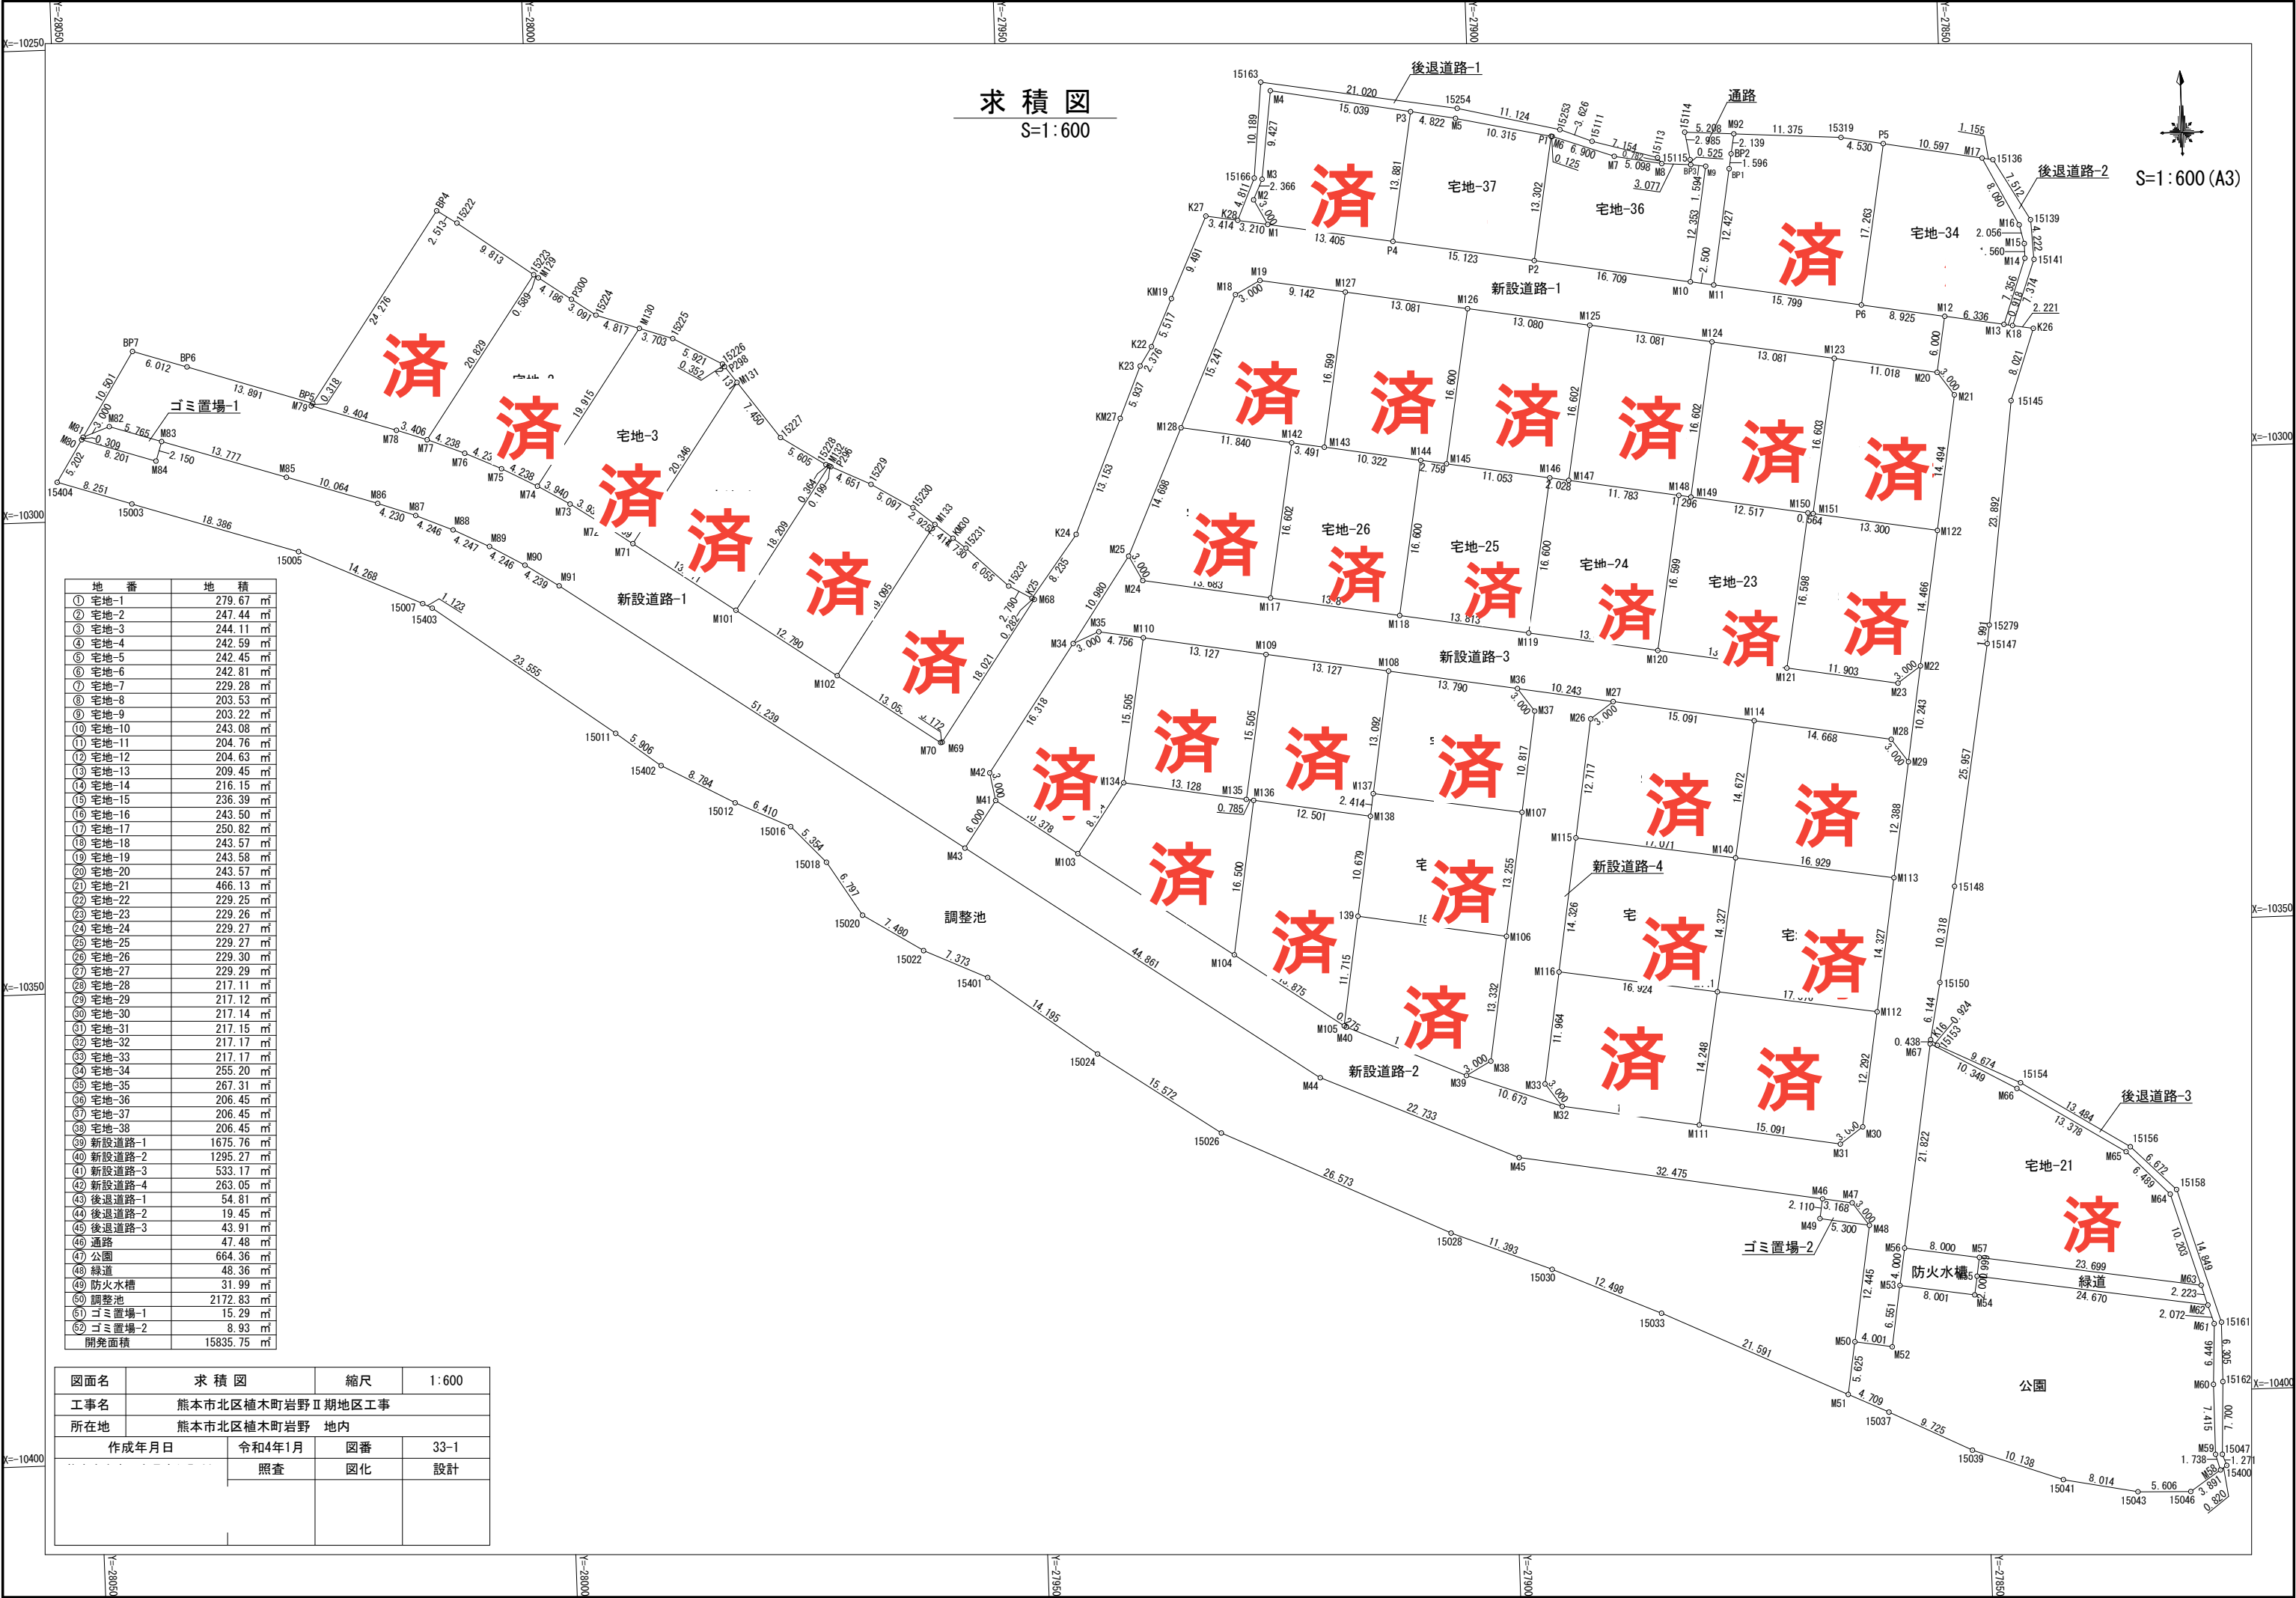

地番	地積
① 宅地-1	279.67 m ²
② 宅地-2	247.44 m ²
③ 宅地-3	244.11 m ²
④ 宅地-4	242.59 m ²
⑤ 宅地-5	242.45 m ²
⑥ 宅地-6	242.81 m ²
⑦ 宅地-7	229.28 m ²
⑧ 宅地-8	203.53 m ²
⑨ 宅地-9	203.22 m ²
⑩ 宅地-10	243.08 m ²
⑪ 宅地-11	204.76 m ²
⑫ 宅地-12	204.63 m ²
⑬ 宅地-13	209.45 m ²
⑭ 宅地-14	216.15 m ²
⑮ 宅地-15	236.39 m ²
⑯ 宅地-16	243.50 m ²
⑰ 宅地-17	250.82 m ²
⑱ 宅地-18	243.57 m ²
⑲ 宅地-19	243.58 m ²
⑳ 宅地-20	243.57 m ²
㉑ 宅地-21	466.13 m ²
㉒ 宅地-22	229.25 m ²
㉓ 宅地-23	229.26 m ²
㉔ 宅地-24	229.27 m ²
㉕ 宅地-25	229.27 m ²
㉖ 宅地-26	229.30 m ²
㉗ 宅地-27	229.29 m ²
㉘ 宅地-28	217.11 m ²
㉙ 宅地-29	217.12 m ²
㉚ 宅地-30	217.14 m ²
㉛ 宅地-31	217.15 m ²
㉜ 宅地-32	217.17 m ²
㉝ 宅地-33	217.17 m ²
㉞ 宅地-34	255.20 m ²
㉟ 宅地-35	267.31 m ²
㊱ 宅地-36	206.45 m ²
㊲ 宅地-37	206.45 m ²
㊳ 宅地-38	206.45 m ²
㊴ 新設道路-1	1675.76 m ²
㊵ 新設道路-2	1295.27 m ²
㊶ 新設道路-3	533.17 m ²
㊷ 新設道路-4	263.05 m ²
㊸ 後退道路-1	54.81 m ²
㊹ 後退道路-2	19.45 m ²
㊺ 後退道路-3	43.91 m ²
㊻ 通路	47.48 m ²
㊼ 公園	664.36 m ²
㊽ 緑道	48.36 m ²
㊾ 防火水槽	31.99 m ²
㊿ 調整池	2172.83 m ²
㊿ ゴミ置場-1	15.29 m ²
㊿ ゴミ置場-2	8.93 m ²
開発面積	15835.75 m ²

図面名	求積図	縮尺	1:600
工事名	熊本市北区植木町岩野Ⅱ期地区工事		
所在地	熊本市北区植木町岩野 地内		
作成年月日	令和4年1月	図番	33-1
	照査	図化	設計

價格表

[illegible]

※宅地21の表示面積は有効面積になります。

測地系	世界測地系 作成者による変換
座標系	Ⅱ系
測量年月日	令和4年12月26日

地番	829-1乃至829-47
土地の所在	熊本市北区植木町岩野字小山


地積測量図

1/16

会員専用

本測量に使用した与点

点名	X座標	Y座標	備考
D01D012-65-06	-10208.640	-27998.714	地籍図根点
WOOD01011-09	-10329.574	-28072.687	地籍図根点

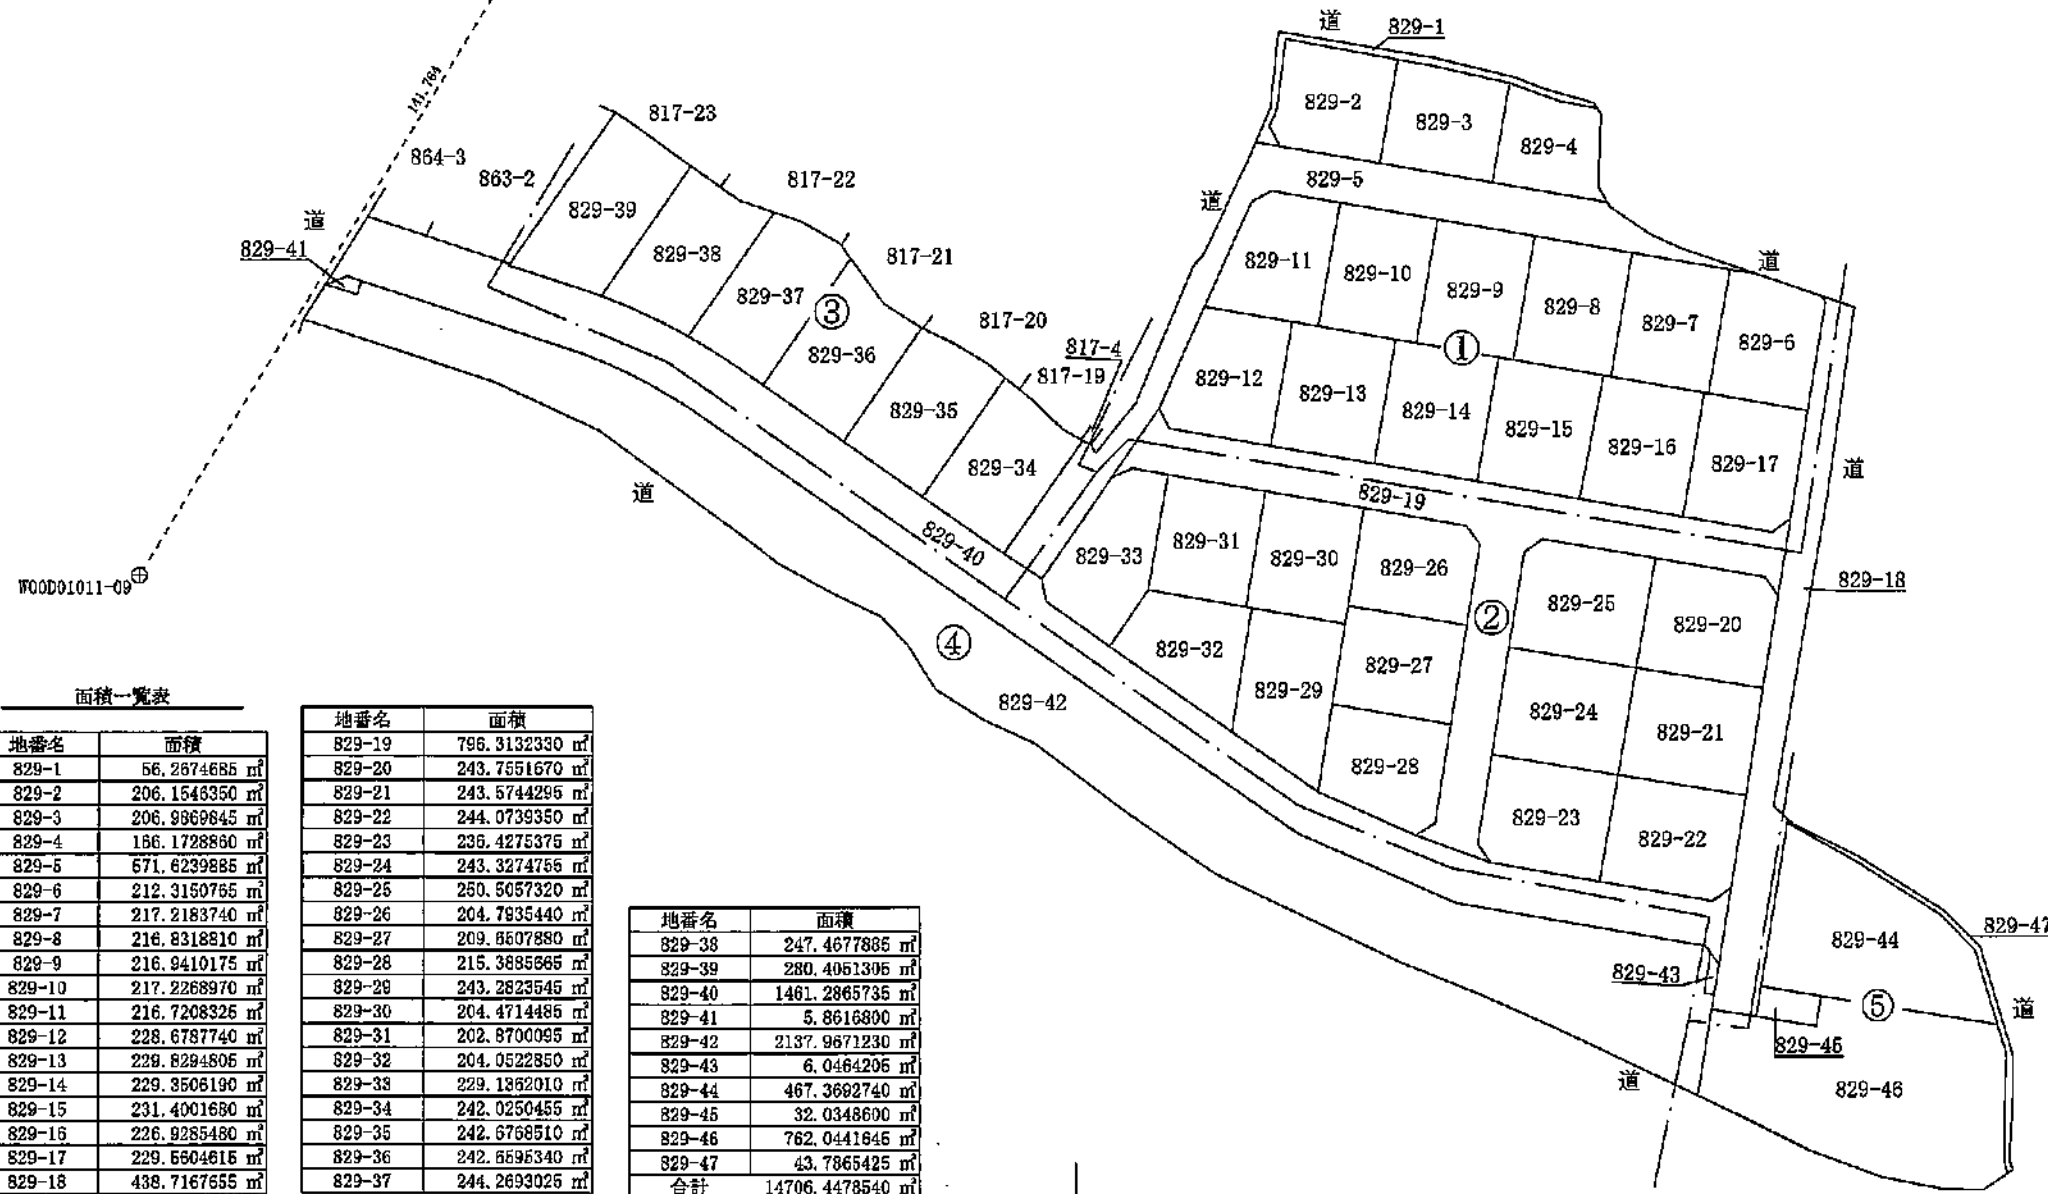

面積一覧表

地番名	面積
829-1	56.2674685 m ²
829-2	206.1546350 m ²
829-3	206.9869645 m ²
829-4	156.1728860 m ²
829-5	671.6239885 m ²
829-6	212.3150765 m ²
829-7	217.2183740 m ²
829-8	216.8318910 m ²
829-9	216.9410175 m ²
829-10	217.2268970 m ²
829-11	216.7208326 m ²
829-12	228.6787740 m ²
829-13	229.8294806 m ²
829-14	229.3506190 m ²
829-15	231.4001680 m ²
829-16	226.9285480 m ²
829-17	229.5604615 m ²
829-18	438.7167655 m ²

地番名	面積
829-19	796.3132330 m ²
829-20	243.7551670 m ²
829-21	243.5744295 m ²
829-22	244.0739350 m ²
829-23	236.4275375 m ²
829-24	243.3274755 m ²
829-25	250.5057320 m ²
829-26	204.7935440 m ²
829-27	209.6507880 m ²
829-28	215.3885665 m ²
829-29	243.2823545 m ²
829-30	204.4714485 m ²
829-31	202.8700095 m ²
829-32	204.0522850 m ²
829-33	229.1262010 m ²
829-34	242.0250455 m ²
829-35	242.6768510 m ²
829-36	242.6696340 m ²
829-37	244.2693025 m ²

地番名	面積
829-38	247.4677885 m ²
829-39	280.4051305 m ²
829-40	1461.2865735 m ²
829-41	5.8616890 m ²
829-42	2137.9671230 m ²
829-43	6.0464205 m ²
829-44	467.3692740 m ²
829-45	32.0348690 m ²
829-46	762.0441645 m ²
829-47	43.7865425 m ²
合計	14706.4478540 m ²

作製者 熊本市中央区国府一丁目13番1号
土地家屋調査士 西村 邦之

(令和 5 年 1 月 5 日作製)

申請人

縮尺 1/1000



地 番	829-1乃至829-47
土地の所在	熊本市北区植木町岩野字小山

地 積 測 量 図

2 / 16

会員専用

①1/4

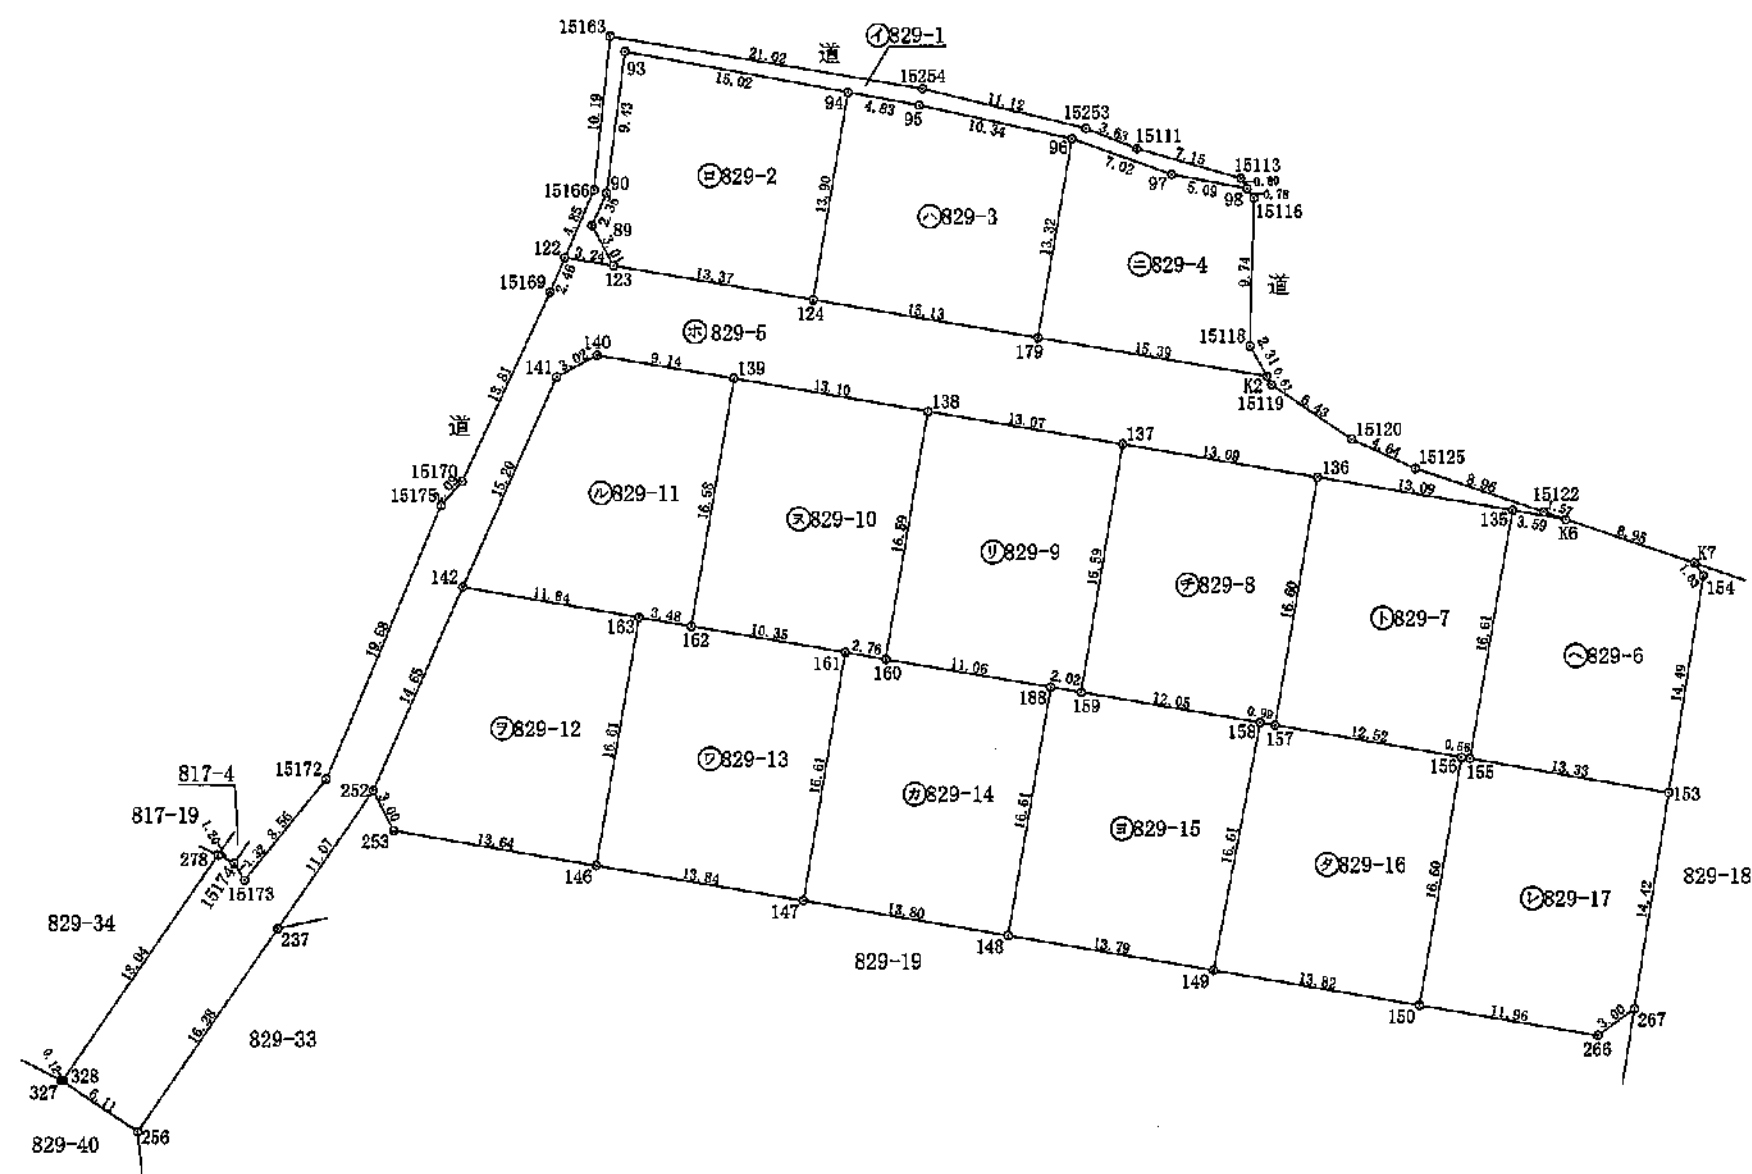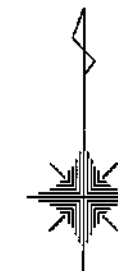

作 製 者 熊本市中央区国府一丁目13番1号
土地家屋調査士 西 村 邦 之
(令和 5 年 1 月 5 日作製)

申 請 人

縮 尺 1 / 500

地番	829-1乃至829-47	地積測量図
土地の所在	熊本市北区植木町岩野字小山	

①2/4

凡例

ブラ杭	プラスチック杭
コン杭	コンクリート杭

座標求積表

地番	① 829-1			
測点	標識	X _n	Y _n	(X _{n+1} -X _{n-1}) Y _n
123	新設・普通・金属標	-10273.005	-27921.721	59054.439915
122	ベイント	-10272.461	-27924.914	-139792.119484
15166	新設・普通・ブラ杭	-10287.999	-27923.005	-407592.103985
15183	新設・普通・ブラ杭	-10257.864	-27921.958	-185318.035246
15254	新設・普通・ブラ杭	-10281.362	-27901.231	171257.755878
15253	既設・普通・ブラ杭	-10264.002	-27890.425	111254.905325
15111	新設・普通・ブラ杭	-10265.351	-27887.059	92501.374703
15113	新設・普通・ブラ杭	-10267.319	-27880.181	73966.120193
98	ベイント	-10268.004	-27879.761	-7360.256904
97	新設・普通・金属標	-10267.055	-27884.758	-92688.935592
96	新設・普通・金属標	-10264.680	-27891.364	-128467.622584
95	新設・普通・金属標	-10262.449	-27901.462	-86829.349744
94	新設・普通・金属標	-10261.568	-27906.211	-100482.359600
93	新設・普通・金属標	-10258.849	-27920.979	185339.458602
90	新設・普通・金属標	-10268.206	-27922.160	321021.073520
89	新設・普通・金属標	-10270.346	-27923.134	134003.120066
		倍面積	-112.534937	
		面積	56.2674685	
		地積	56.26 m ²	

地番	㊦ 829-2			
測点	標識	X _n	Y _n	(X _{n+1} -X _{n-1}) Y _n
93	新設・普通・金属標	-10258.849	-27920.979	-185339.458602
94	新設・普通・金属標	-10261.568	-27906.211	458247.890831
124	新設・普通・金属標	-10276.270	-27908.543	319190.006291
123	新設・普通・金属標	-10273.005	-27921.721	-137486.554204
89	新設・普通・金属標	-10270.346	-27923.134	-134003.120066
90	新設・普通・金属標	-10268.206	-27922.160	-321021.073520
		倍面積	-412.309270	
		面積	206.1546350	
		地積	206.15 m ²	

地番	㊦ 829-3			
測点	標識	X _n	Y _n	(X _{n+1} -X _{n-1}) Y _n
94	新設・普通・金属標	-10261.568	-27906.211	-357785.531231
95	新設・普通・金属標	-10262.449	-27901.462	86829.349744
96	新設・普通・金属標	-10264.680	-27891.364	426439.242404
179	新設・普通・金属標	-10277.810	-27893.628	295393.520520
124	新設・普通・金属標	-10275.270	-27908.543	-453290.555406
		倍面積	-413.973969	
		面積	206.9869845	
		地積	206.98	m ²

地番	㊦ 829-4			
測点	標 識	X _n	Y _n	(X _{n+1} -X _{n-1}) Y _n
96	新設・普通・金属標	-10264.680	-27891.364	-299971.619820
97	新設・普通・金属標	-10267.055	-27884.758	92688.935592
98	ペイント	-10268.004	-27879.761	44300.940229
15115	新設・普通・金属標	-10268.644	-27879.314	289184.244808
15118	新設・普通・金属標	-10278.376	-27879.571	327835.875389
K2	ペイント	-10280.403	-27878.461	-15779.208926
179	新設・普通・金属標	-10277.810	-27893.628	-438571.513044
		倍 面 積	-332.345772	
		面 積	166.1728860	
		地 積	166.17 m ²	

地番	⑤ 829-5			
測点	標 識	X _n	Y _n	(X _{n+1} -X _{n-1}) Y _n
256	新設・普通・金属標	-10330.055	-27953.226	278805.476124
327	新設・普通・金属標	-10326.663	-27958.307	-95533.535019
328	新設・普通・金属標	-10326.638	-27958.194	-414452.267856
278	新設・普通・金属標	-10311.839	-27947.884	-398928.096216
15174	新設・普通・金属標	-10312.364	-27946.810	46307.854170
15173	新設・普通・金属標	-10313.496	-27946.134	-154374.444216
15172	新設・普通・金属標	-10306.840	-27940.747	-689940.865671
15175	新設・普通・金属標	-10288.803	-27933.130	-547768.679300
15170	新設・普通・金属標	-10287.230	-27931.750	-393390.787000
15169	新設・普通・金属標	-10274.719	-27925.899	-412437.602331
122	ペイント	-10272.461	-27924.914	-47863.302586
123	新設・普通・金属標	-10273.005	-27921.721	78432.114289
124	新設・普通・金属標	-10276.270	-27908.543	134100.549115
179	新設・普通・金属標	-10277.810	-27893.628	143177.992524
K2	ペイント	-10280.403	-27878.461	87287.481391
15119	新設・普通・金属標	-10280.941	-27878.167	115917.418386
15120	新設・普通・金属標	-10284.561	-27872.852	154527.091488
15125	新設・普通・金属標	-10286.485	-27868.635	133936.659810
15122	ペイント	-10289.367	-27860.146	94390.174648
K6	ペイント	-10289.873	-27858.661	-2785.866100
135	新設・普通・金属標	-10289.267	-27862.186	-78209.184172
136	新設・普通・金属標	-10287.066	-27875.096	-122901.298264
137	新設・普通・金属標	-10284.858	-27887.997	-123013.854767
138	新設・普通・金属標	-10282.655	-27900.876	-122763.854400
139	新設・普通・金属標	-10280.458	-27913.786	-104425.473426
140	新設・普通・金属標	-10278.914	-27922.798	-3462.426952
141	新設・普通・金属標	-10280.334	-27925.459	426617.237143
142	新設・普通・金属標	-10294.191	-27931.699	760915.344168
252	新設・普通・金属標	-10307.576	-27937.651	628541.272198
237	新設・普通・金属標	-10316.689	-27943.935	628151.714805
		倍 面 積	-1143.247977	
		面 積	571.6239885	
		地 積	571.62 m ²	

作製者 熊本市中央区国府一丁目13番1号
土地家屋調査士 西村 邦之
(令和 5 年 1 月 5 日作製)

申請人

縮尺

1/

会員専用

3/16

地 番	829-1乃至829-47	地 積 測 量 図
土地の所在	熊本市北区植木町岩野字小山	

①3/4

会員専用

4/16

地番	② 829-10			
測点	標識	X _n	Y _n	(X _{n+1} -X _{n-1}) Y _n
139	新設・普通・金属標	-10280.458	-27913.786	-394700.934040
138	新設・普通・金属標	-10282.655	-27900.876	517393.844544
160	新設・普通・金属標	-10299.002	-27903.678	443138.310318
161	新設・普通・金属標	-10298.536	-27906.396	-61589.415972
162	新設・普通・金属標	-10296.795	-27916.598	-504676.258644
		信 面 積	-434.453794	
		面 積	217.2268970	
		地 積	217.22 m ²	

地 番	③ 829-11			
測 点	標 識	X _n	Y _n	(X _{n+1} -X _{n-1}) Y _n
141	新設・普通・金属標	-10280.334	-27925.459	-426617.237143
140	新設・普通・金属標	-10278.914	-27922.798	3462.426952
139	新設・普通・金属標	-10280.458	-27913.786	489126.407466
162	新設・普通・金属標	-10296.795	-27916.598	439518.918912
163	新設・普通・金属標	-10296.202	-27920.030	-72703.758120
142	新設・普通・金属標	-10294.191	-27931.699	-443220.199732
		倍 面 積	-433.441865	
		面 積	216.7208325	
		地 積	216.72 m ²	

地番	④ 829-12			
測点	標識	X _n	Y _n	(X _{n+1} -X _{n-1}) Y _n
142	新設・普通・金属標	-10294.191	-27931.699	-317695.144426
163	新設・普通・金属標	-10296.202	-27920.030	513170.151400
146	新設・普通・金属標	-10312.571	-27922.857	392427.832278
253	新設・普通・金属標	-10310.258	-27936.303	-139541.833485
252	新設・普通・金属標	-10307.576	-27937.651	-448818.363315
		倍面積	-457.357548	
		面積	228.6787740	
		地積	228.67 m ²	

地番	⑤ 829-13			
測点	標識	X _n	Y _n	(X _{n+1} -X _{n-1}) Y _n
163	新設・普通・金属標	-10296.202	-27920.030	-440466.393280
162	新設・普通・金属標	-10296.795	-27916.598	65157.339732
161	新設・普通・金属標	-10298.536	-27906.396	505440.844352
147	新設・普通・金属標	-10314.907	-27909.212	391705.790420
146	新設・普通・金属標	-10312.571	-27922.857	-522297.040185
		倍面積	-459.658961	
		面積	229.8264805	
		地積	229.82 m ²	

地 番	㊦ 829-6			
測 点	標 識	X _n	Y _n	(X _{n+1} -X _{n-1}) Y _n
135	新設・普通・金属標	-10289.267	-27862.196	-439108.208960
K6	ペイント	-10289.873	-27858.661	87338.161534
K7	ペイント	-10292.761	-27850.195	104020.478325
154	新設・普通・金属標	-10293.608	-27849.604	422060.748620
153	新設・普通・金属標	-10307.916	-27851.900	334919.097600
155	新設・普通・金属標	-10305.633	-27865.028	-519664.907172
		倍 面 積	-424.630153	
		面 積	212.3160765	
		地 積	212.31 m ²	

地番	㊦ 829-7			
測点	標 識	X _n	Y _n	(X _{n+1} -X _{n-1}) Y _n
136	新設・普通・金属標	-10287.086	-27875.096	-394516.233688
135	新設・普通・金属標	-10289.287	-27862.196	517317.393132
155	新設・普通・金属標	-10305.633	-27865.028	453391.870588
156	新設・普通・金属標	-10305.538	-27865.580	-51666.528540
157	新設・普通・金属標	-10303.420	-27877.920	-514960.938240
		倍 面 積	-434.436748	
		面 積	217.2183740	
		地 積	217.21 m ²	

地番	⑧ 829-8			
測点	標識	X _n	Y _n	(X _{n+1} -X _{n-1}) Y _n
137	新設・普通・金属標	-10284.858	-27887.997	-394670.933544
136	新設・普通・金属標	-10287.086	-27875.096	517417.531952
157	新設・普通・金属標	-10303.420	-27877.920	451120.501440
158	新設・普通・金属標	-10303.248	-27878.900	-51389.337800
159	新設・普通・金属標	-10301.218	-27890.779	-512911.425810
		倍面積	-433.663762	
		面積	216.8318810	
		地積	216.83 m ²	

地 番	⑨ 829-9			
測 点	標 識	X _n	Y _n	(X _{n+1} -X _{n-1}) Y _n
138	新設・普通・金属標	-10282.655	-27900.876	-394629.990144
137	新設・普通・金属標	-10284.858	-27887.997	517684.888311
159	新設・普通・金属標	-10301.218	-27890.779	446698.716464
188	新設・普通・金属標	-10300.674	-27892.774	-51810.337184
160	新設・普通・金属標	-10299.002	-27903.678	-508377.109482
		倍 面 積	-433.882035	
		面 積	216.9410175	
		地 積	216.94 m ²	

作 製 者 熊本市中央区国府一丁目13番1号
土地家屋調査士 西 村 邦 之
(令和 5 年 1 月 5 日作製)

申 請 人
縮 尺 1/

地番	829-1乃至829-47	地積測量図
土地の所在	熊本市北区植木町岩野字小山	

①4/4

地番	㊦ 829-14			
測点	標識	X _n	Y _n	(X _{n+1} -X _{n-1}) Y _n
161	新設・普通・金属標	-10298.536	-27906.396	-443851.228380
160	新設・普通・金属標	-10289.002	-27903.678	65238.789164
188	新設・普通・金属標	-10300.874	-27892.774	508598.841116
148	新設・普通・金属標	-10317.238	-27895.614	391459.151262
147	新設・普通・金属標	-10314.907	-27909.212	-521902.264400
		倍面積	-458.701238	
		面積	229.3506190	
		地積	229.35 m ²	

地番	㊧ 829-15			
測点	標識	X _n	Y _n	(X _{n+1} -X _{n-1}) Y _n
188	新設・普通・金属標	-10300.874	-27892.774	-446786.453932
159	新設・普通・金属標	-10301.218	-27890.779	66212.709346
158	新設・普通・金属標	-10303.248	-27878.900	511438.420500
149	新設・普通・金属標	-10319.563	-27882.017	380013.853796
148	新設・普通・金属標	-10317.238	-27895.614	-521341.130046
		倍面積	-462.800336	
		面積	231.4001680	
		地積	231.40 m ²	

地番	㊨ 829-16			
測点	標識	X _n	Y _n	(X _{n+1} -X _{n-1}) Y _n
158	新設・普通・金属標	-10303.248	-27878.900	-450049.082700
157	新設・普通・金属標	-10303.420	-27877.920	63840.438800
156	新設・普通・金属標	-10305.588	-27865.580	514883.783980
150	新設・普通・金属標	-10321.901	-27868.397	380854.267925
149	新設・普通・金属標	-10319.563	-27882.017	-520083.263101
		倍面積	-453.857086	
		面積	226.9285490	
		地積	226.92 m ²	

地番	㊩ 829-17			
測点	標識	X _n	Y _n	(X _{n+1} -X _{n-1}) Y _n
156	新設・普通・金属標	-10305.588	-27865.580	-453317.255440
155	新設・普通・金属標	-10305.633	-27865.028	66263.036584
153	新設・普通・金属標	-10307.916	-27851.900	460113.388000
267	新設・普通・金属標	-10322.153	-27854.178	445416.160398
266	新設・普通・金属標	-10323.907	-27856.611	-7019.865972
150	新設・普通・金属標	-10321.901	-27868.397	-511814.584493
		倍面積	-459.120923	
		面積	229.5604615	
		地積	229.56 m ²	


作製者	熊本市中央区国府一丁目13番1号 土地家屋調査士 西村 邦之	申請人		縮尺	1/
(令和 5 年 1 月 5 日作成)					

会員専用

地 番	829-18乃至829-47	地 積 測 量 図
土地の所在	熊本市北区植木町岩野字小山	

6/16

会員専用

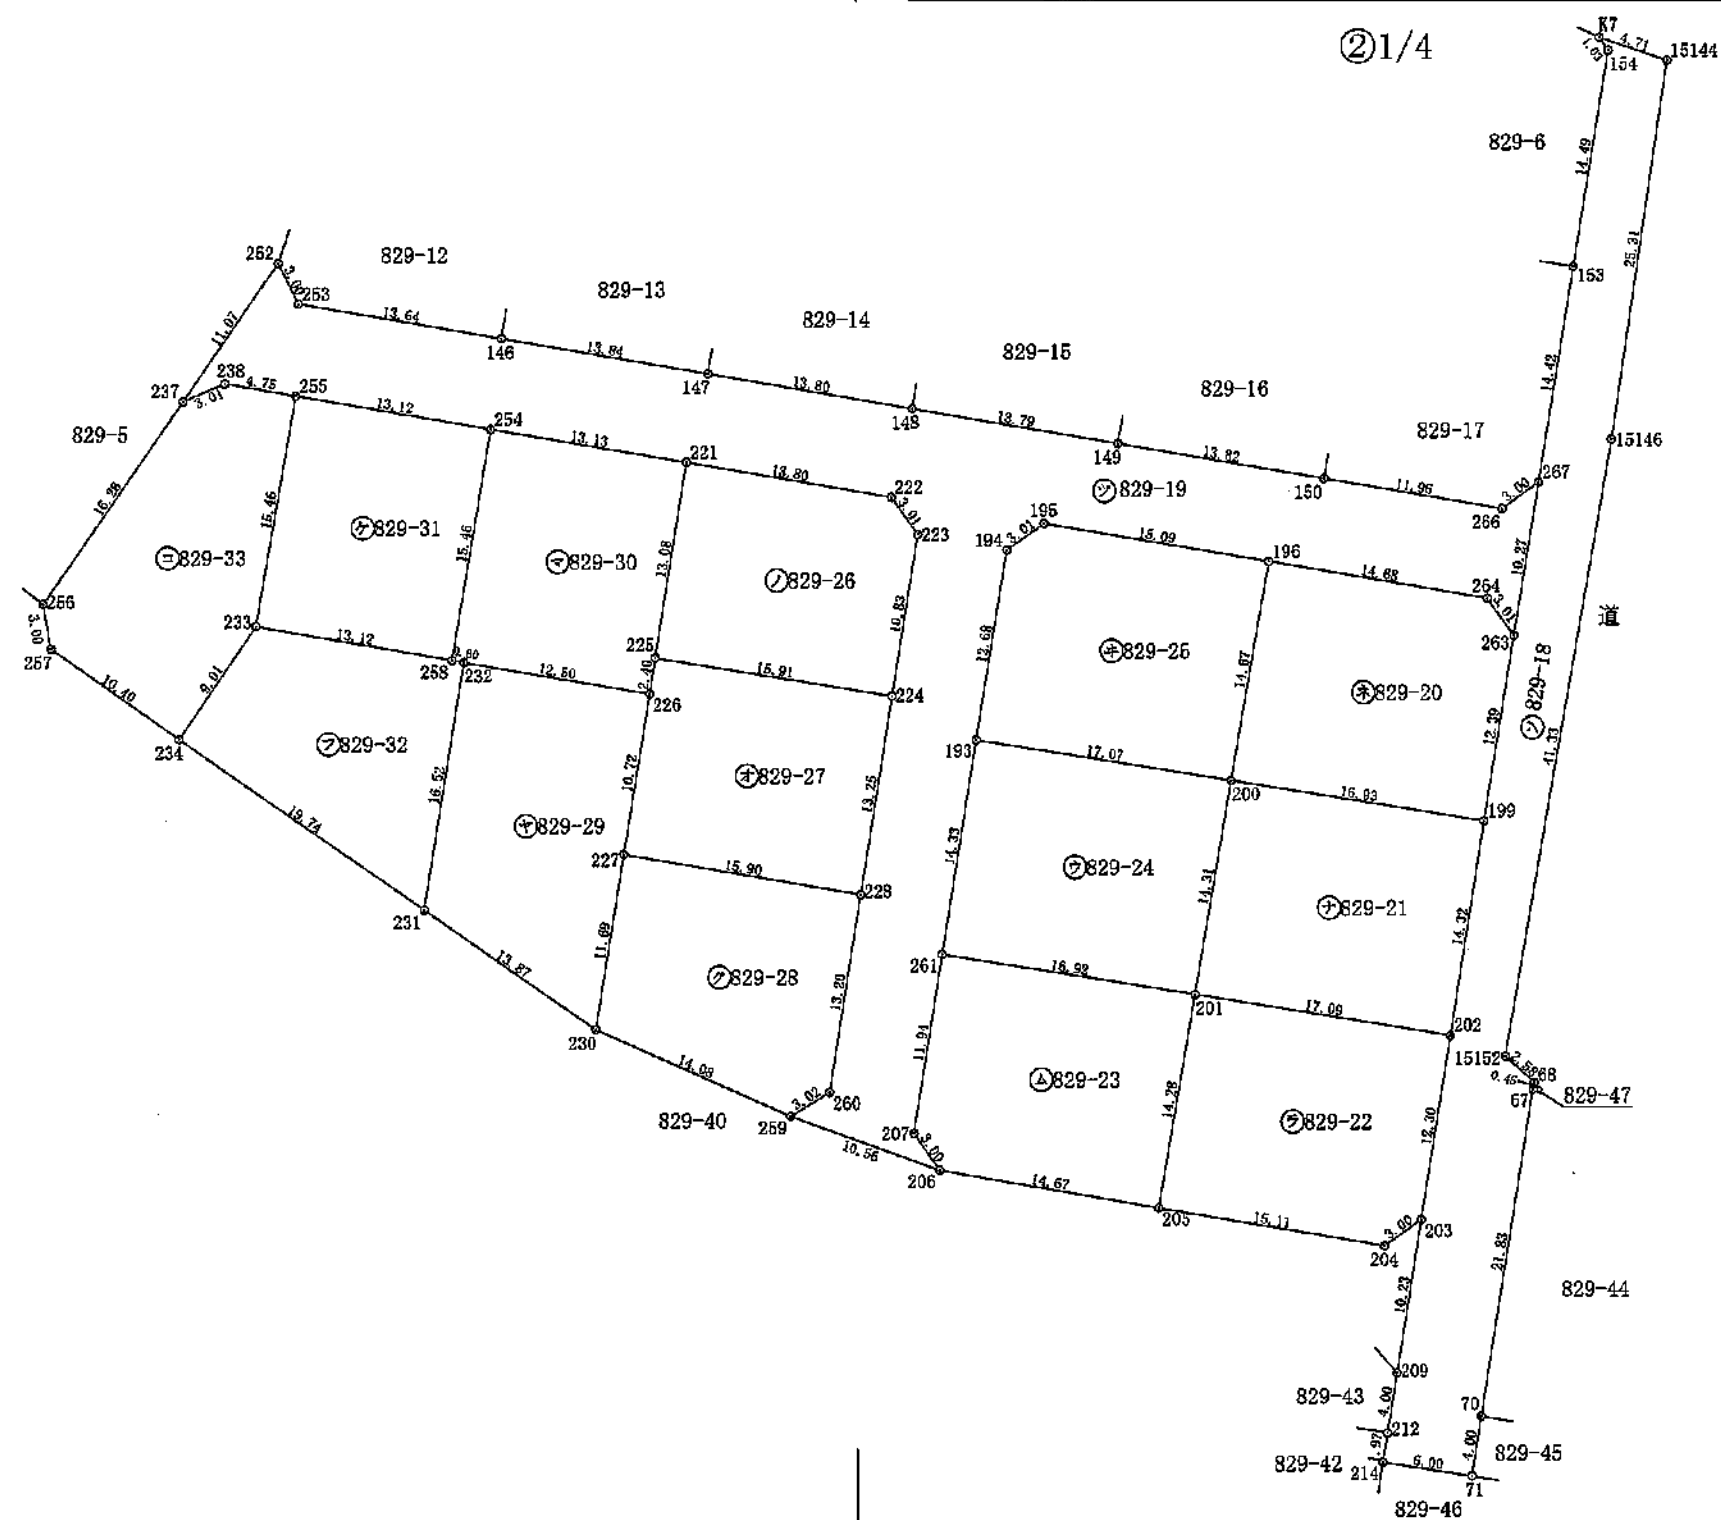

作 製 者	熊本市中央区国府一丁目13番1号 土地家屋調査士 西村 邦之	申 請 人		縮 尺	1/500
(令和 5 年 1 月 5 日作製)					

地番829-1乃至829-47

地積測量図

土地の所在熊本市北区植木町岩野字小山

②2/4

地番	② 829-19			
測点	標 識	X _n	Y _n	(X _{n+1} -X _{n-1}) Y _n
252	新設・普通・金属標	-10307.576	-27937.651	-179722.908883
253	新設・普通・金属標	-10310.256	-27936.303	139541.833485
146	新設・普通・金属標	-10312.571	-27922.857	129869.207907
147	新設・普通・金属標	-10314.907	-27909.212	130196.473980
148	新設・普通・金属標	-10317.236	-27895.614	129881.978784
149	新設・普通・金属標	-10319.563	-27882.017	130089.609305
150	新設・普通・金属標	-10321.901	-27868.397	121060.316568
266	新設・普通・金属標	-10323.907	-27856.611	7019.866972
267	新設・普通・金属標	-10322.153	-27854.178	233418.011640
263	新設・普通・金属標	-10332.287	-27855.822	214239.127002
264	新設・普通・金属標	-10329.844	-27857.573	-137198.547025
196	新設・普通・金属標	-10327.362	-27872.037	-139834.008629
195	新設・普通・金属標	-10324.827	-27886.912	-21500.809152
194	新設・普通・金属標	-10326.591	-27889.346	398259.860880
193	新設・普通・金属標	-10339.107	-27891.365	743639.573630
261	新設・普通・金属標	-10353.253	-27893.640	723254.191560
207	新設・普通・金属標	-10365.036	-27895.549	397232.617760
206	新設・普通・金属標	-10367.493	-27893.823	-31631.595282
259	新設・普通・金属標	-10363.902	-27903.753	-144122.884245
260	新設・普通・金属標	-10362.328	-27901.180	-407636.239800
228	新設・普通・金属標	-10349.292	-27899.062	-728500.829184
224	新設・普通・金属標	-10336.216	-27896.959	-663054.921512
223	新設・普通・金属標	-10325.524	-27895.241	-366264.514330
222	新設・普通・金属標	-10323.088	-27897.009	-133096.629939
221	新設・普通・金属標	-10320.753	-27910.608	-128546.696672
254	新設・普通・金属標	-10318.552	-27923.552	-123813.029568
255	新設・普通・金属標	-10316.319	-27936.481	-85150.394088
238	新設・普通・金属標	-10315.504	-27941.165	10338.231050
237	新設・普通・金属標	-10316.689	-27943.935	-221539.516680
		倍	面積	-1592.626466
			面積	798.3132330
			地積	798.31 m ²

地番	㊦ 829-20			
測点	標識	X _n	Y _n	(X _{n+1} -X _{n-1}) Y _n
196	新設・普通・金属標	-10327.362	-27872.037	-333907.003260
264	新設・普通・金属標	-10329.844	-27857.573	137198.547025
263	新設・普通・金属標	-10332.287	-27855.822	408784.187850
199	新設・普通・金属標	-10344.519	-27857.799	265679.829053
200	新設・普通・金属標	-10341.824	-27874.516	-478243.071012
		倍面積	-487.510334	
		面積	243.7551670	
		地積	243.75 m ²	

座標求積表

地番	② 829-18			
測点	標識	X _n	Y _n	(X _{n+1} -X _{n-1}) Y _n
K7	ベイント	-10292.761	-27850.195	18771.031430
15144	新設・普通・金属標	-10294.282	-27845.736	739861.205620
15146	新設・普通・金属標	-10319.331	-27849.349	1831679.533079
15152	新設・普通・金属標	-10360.053	-27856.416	1182449.146368
68	新設・普通・金属標	-10361.779	-27854.499	60472.117329
67	新設・普通・金属標	-10362.224	-27854.588	612800.936000
70	新設・普通・金属標	-10383.779	-27858.057	710631.176013
71	新設・普通・金属標	-10387.733	-27858.683	83993.929245
214	新設・普通・金属標	-10386.794	-27864.607	-80305.797374
212	新設・普通・金属標	-10384.851	-27864.296	-164232.160624
209	新設・普通・金属標	-10380.900	-27863.664	-391484.479200
203	新設・普通・金属標	-10370.801	-27862.027	-619567.894399
202	新設・普通・金属標	-10358.663	-27860.082	-732218.149484
199	新設・普通・金属標	-10344.519	-27857.799	-734777.306424
263	新設・普通・金属標	-10332.287	-27855.822	-623023.314852
267	新設・普通・金属標	-10322.153	-27854.178	-678834.172038
153	新設・普通・金属標	-10307.916	-27851.900	-795032.485500
154	新設・普通・金属標	-10293.608	-27849.604	-422060.748620
		倍面積	-877.433531	
		面積	438.7167655	
		地積	438.71 m ²	

作製者熊本市中央区国府一丁目13番1号
土地家屋調査士西村邦之
(令和5年1月5日作製)

申請人

縮尺1/

地 番	829-1乃至829-47	地 積 測 量 図
土地の所在	熊本市北区植木町岩野字小山	

②3/4

地 番	⊕ 829-25			
測 点	標 識	X _n	Y _n	(X _{n+1} -X _{n-1}) Y _n
194	新設・普通・金属標	-10326.581	-27889.346	-398259.860880
195	新設・普通・金属標	-10324.827	-27886.912	21500.809152
198	新設・普通・金属標	-10327.362	-27872.037	473741.012889
200	新設・普通・金属標	-10341.824	-27874.516	327386.190420
193	新設・普通・金属標	-10339.107	-27891.365	-424889.163045
		倍 面 積	-501.011464	
		面 積	250.5057320	
		地 積	250.50 m ²	

地 番	⊙ 829-26			
測 点	標 識	X _n	Y _n	(X _{n+1} -X _{n-1}) Y _n
221	新設・普通・金属標	-10320.753	-27910.608	-295294.232640
222	新設・普通・金属標	-10323.088	-27897.009	133096.629939
223	新設・普通・金属標	-10325.524	-27895.241	366264.514330
224	新設・普通・金属標	-10336.216	-27896.959	227137.040178
225	新設・普通・金属標	-10333.666	-27912.665	-431613.638895
		倍 面 積	-409.587088	
		面 積	204.7935440	
		地 積	204.79 m ²	

地 番	⊕ 829-27			
測 点	標 識	X _n	Y _n	(X _{n+1} -X _{n-1}) Y _n
225	新設・普通・金属標	-10333.666	-27912.665	5024.279700
224	新設・普通・金属標	-10336.216	-27896.959	435917.881334
228	新設・普通・金属標	-10349.292	-27898.082	290234.150046
227	新設・普通・金属標	-10346.619	-27914.756	-370038.005536
226	新設・普通・金属標	-10336.036	-27913.040	-361557.607120
		倍 面 積	-419.301576	
		面 積	209.6507880	
		地 積	209.65 m ²	

地 番	⊙ 829-28			
測 点	標 識	X _n	Y _n	(X _{n+1} -X _{n-1}) Y _n
227	新設・普通・金属標	-10346.619	-27914.756	-247659.715232
228	新設・普通・金属標	-10349.292	-27898.082	438266.679138
260	新設・普通・金属標	-10362.328	-27901.180	407636.239800
259	新設・普通・金属標	-10363.902	-27903.753	-116191.227492
230	新設・普通・金属標	-10358.164	-27916.609	-482482.753347
		倍 面 積	-430.777133	
		面 積	215.3885665	
		地 積	215.38 m ²	

地 番	⊕ 829-21			
測 点	標 識	X _n	Y _n	(X _{n+1} -X _{n-1}) Y _n
200	新設・普通・金属標	-10341.824	-27874.516	-318076.102076
199	新設・普通・金属標	-10344.519	-27857.799	469097.477361
202	新設・普通・金属標	-10358.663	-27860.082	317911.167482
201	新設・普通・金属標	-10355.930	-27876.934	-469419.691628
		倍 面 積	-487.148859	
		面 積	243.5744295	
		地 積	243.57 m ²	

地 番	⊙ 829-22			
測 点	標 識	X _n	Y _n	(X _{n+1} -X _{n-1}) Y _n
201	新設・普通・金属標	-10355.930	-27876.934	-318012.923824
202	新設・普通・金属標	-10358.663	-27860.082	414306.982002
203	新設・普通・金属標	-10370.801	-27862.027	386502.038544
204	新設・普通・金属標	-10372.535	-27864.471	-22347.305742
205	新設・普通・金属標	-10369.999	-27879.370	-462936.938850
		倍 面 積	-488.147870	
		面 積	244.0739350	
		地 積	244.07 m ²	

地 番	⊕ 829-23			
測 点	標 識	X _n	Y _n	(X _{n+1} -X _{n-1}) Y _n
261	新設・普通・金属標	-10353.253	-27893.640	-253999.485840
201	新設・普通・金属標	-10355.930	-27876.934	466827.136764
205	新設・普通・金属標	-10369.999	-27879.370	322369.155310
206	新設・普通・金属標	-10367.493	-27893.823	-139437.043549
207	新設・普通・金属標	-10365.036	-27895.549	-397232.617760
		倍 面 積	-472.855075	
		面 積	236.4275375	
		地 積	236.42 m ²	

地 番	⊙ 829-24			
測 点	標 識	X _n	Y _n	(X _{n+1} -X _{n-1}) Y _n
193	新設・普通・金属標	-10339.107	-27891.365	-318770.410585
200	新設・普通・金属標	-10341.824	-27874.516	468932.982668
201	新設・普通・金属標	-10355.930	-27876.934	318605.478686
261	新設・普通・金属標	-10353.253	-27893.640	-469254.705720
		倍 面 積	-486.854951	
		面 積	243.3274755	
		地 積	243.32 m ²	

作 製 者	熊本市中央区国府一丁目13番1号 土地家屋調査士 西 村 邦 之	申 請 人		縮 尺	1/
(令和 5 年 1 月 5 日作製)					

会員専用

地番

829-1乃至829-47

土地の所在

熊本市北区植木町岩野字小山

地積測量図

会員専用

②4/4

地番	⊖ 829-33			
測点	標識	X _n	Y _n	(X _{n+1} -X _{n-1}) Y _n
237	新設・普通・金属標	-10316.689	-27943.935	-406612.198185
238	新設・普通・金属標	-10315.504	-27941.165	-10338.231050
255	新設・普通・金属標	-10316.319	-27936.481	448576.075417
233	新設・普通・金属標	-10331.561	-27939.084	633043.785272
234	新設・普通・金属標	-10338.977	-27944.202	40686.758112
257	新設・普通・金属標	-10333.017	-27952.720	-249394.167840
256	新設・普通・金属標	-10330.055	-27953.226	-456420.274128
		倍面積	-458.272402	
		面積	229.1362010	
		地積	229.13 m ²	

地番	⊕ 829-29			
測点	標識	X _n	Y _n	(X _{n+1} -X _{n-1}) Y _n
232	新設・普通・金属標	-10333.939	-27925.366	-396959.077690
226	新設・普通・金属標	-10336.036	-27913.040	353937.347200
227	新設・普通・金属標	-10346.619	-27914.756	617697.720768
230	新設・普通・金属標	-10358.164	-27916.609	101393.123888
231	新設・普通・金属標	-10350.251	-27927.995	-676555.678875
		倍面積	-486.564709	
		面積	243.2823545	
		地積	243.28 m ²	

地番	⊕ 829-30			
測点	標識	X _n	Y _n	(X _{n+1} -X _{n-1}) Y _n
254	新設・普通・金属標	-10318.552	-27923.552	-364011.423872
221	新設・普通・金属標	-10320.753	-27910.608	421840.929312
225	新設・普通・金属標	-10333.666	-27912.665	426589.259195
226	新設・普通・金属標	-10336.036	-27913.040	7620.259920
232	新設・普通・金属標	-10333.939	-27925.366	-62748.297402
253	新設・普通・金属標	-10333.789	-27926.150	-429699.670050
		倍面積	-408.942897	
		面積	204.4714485	
		地積	204.47 m ²	

地番	⊕ 829-31			
測点	標識	X _n	Y _n	(X _{n+1} -X _{n-1}) Y _n
255	新設・普通・金属標	-10316.319	-27936.481	-363425.681329
254	新設・普通・金属標	-10318.552	-27923.552	487824.453440
253	新設・普通・金属標	-10333.789	-27926.150	363291.285350
233	新設・普通・金属標	-10331.561	-27939.084	-488095.797480
		倍面積	-405.740019	
		面積	202.8700095	
		地積	202.87 m ²	

地番	⊕ 829-32			
測点	標識	X _n	Y _n	(X _{n+1} -X _{n-1}) Y _n
233	新設・普通・金属標	-10331.561	-27939.084	-144947.967792
253	新設・普通・金属標	-10333.789	-27926.150	66408.384700
232	新設・普通・金属標	-10333.939	-27925.366	459707.375092
231	新設・普通・金属標	-10350.251	-27927.995	140701.238810
234	新設・普通・金属標	-10338.977	-27944.202	-522277.135380
		倍面積	-408.104570	
		面積	204.0522850	
		地積	204.05 m ²	

作製者

熊本市中央区国府一丁目13番1号
土地家屋調査士 西村 邦之

(令和 5 年 1 月 5 日作製)

申請人


縮尺 1/

地 番	829-1乃至829-47	地 積 測 量 図
土地の所在	熊本市北区植木町岩野字小山	

③1/2

会員専用

10/16

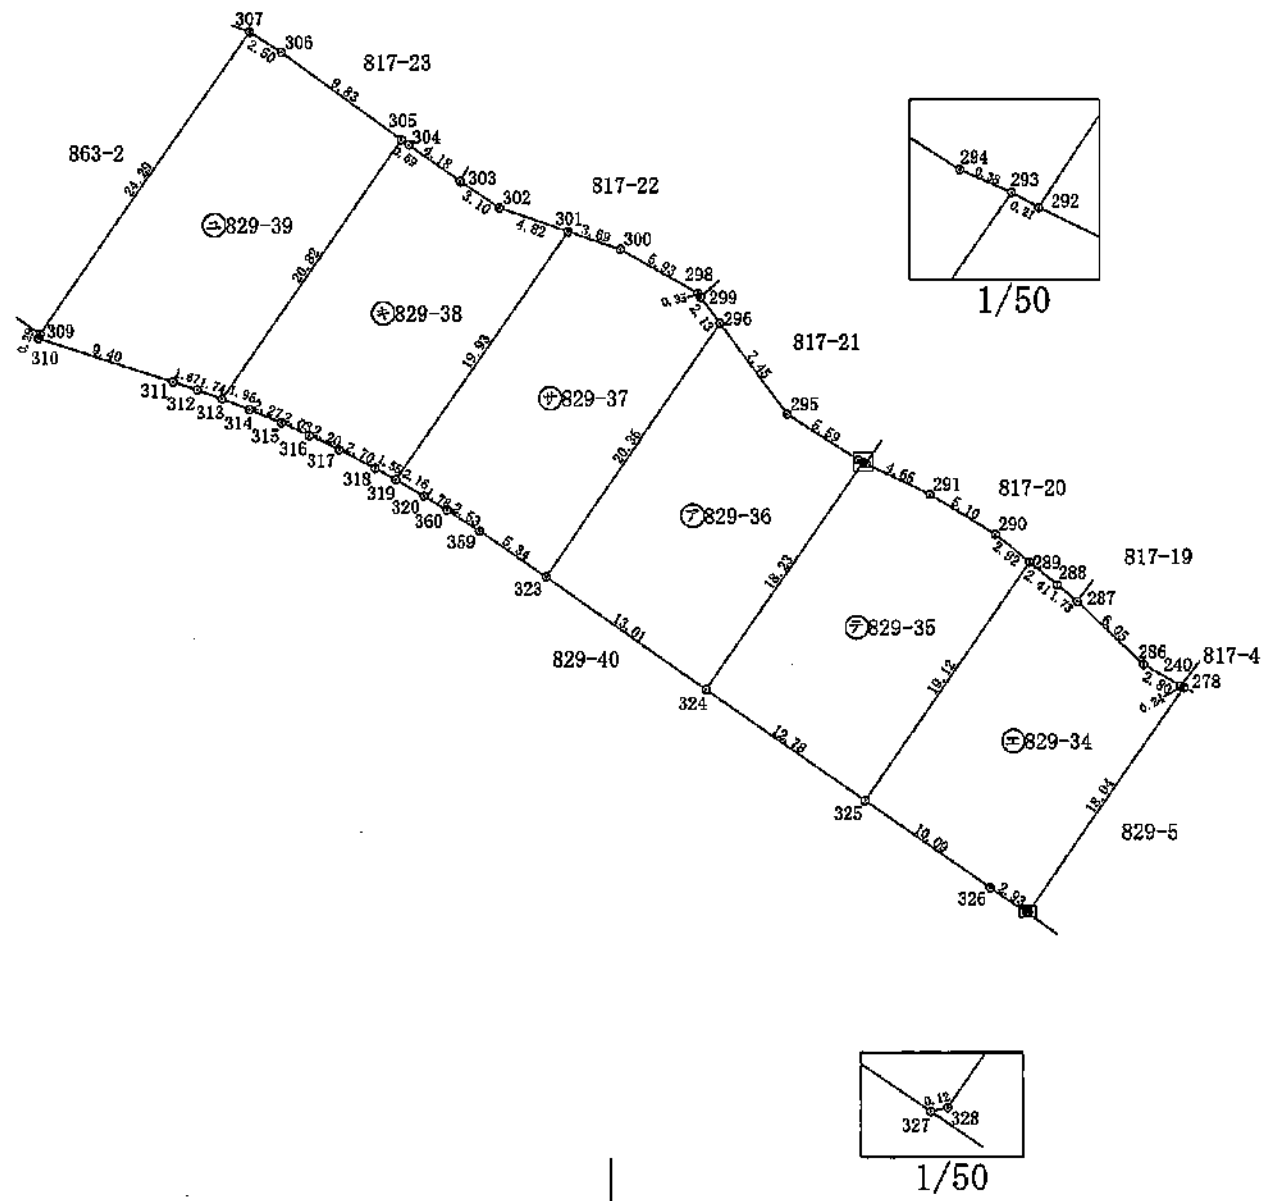

作 製 者	熊本市中央区国府一丁目13番1号 土地家屋調査士 西 村 邦 之	申 請 人		縮 尺	1/500
(令和 6 年 1 月 5 日作製)					

地 番	829-1乃至829-47	地 積 測 量 図
土地の所在	熊本市北区植木町岩野字小山	

③2/2

会員専用

11/16

地 番	③ 829-37			
測 点	標 識	X _n	Y _n	(X _{n+1} -X _{n-1}) Y _n
301	新設・普通・金属標	-10281.681	-27988.715	-425176.569665
300	既設・普通・金属標	-10282.867	-27985.217	114375.581879
298	既設・普通・金属標	-10285.768	-27980.050	89172.419350
299	既設・普通・金属標	-10286.054	-27979.840	55987.659840
296	新設・普通・金属標	-10287.769	-27978.570	515924.830800
323	新設・普通・金属標	-10304.494	-27990.164	382933.433684
369	新設・普通・金属標	-10301.450	-27994.647	-123511.941364
360	新設・普通・金属標	-10300.082	-27996.681	-64476.356343
320	新設・普通・金属標	-10299.147	-27998.200	-56668.356800
319	新設・普通・金属標	-10298.058	-28000.071	-489049.240086
		倍 面 積	-488.538605	
		面 積	244.2693025	
		地 積	244.26 m ²	

地 番	③ 829-38			
測 点	標 識	X _n	Y _n	(X _{n+1} -X _{n-1}) Y _n
305	新設・普通・金属標	-10275.605	-27999.731	-469695.487525
304	既設・普通・金属標	-10275.944	-27999.247	77025.928497
303	既設・普通・金属標	-10278.356	-27995.829	116770.602759
302	既設・普通・金属標	-10280.115	-27993.274	93077.636050
301	新設・普通・金属標	-10281.681	-27988.715	502201.513245
319	新設・普通・金属標	-10298.058	-28000.071	437417.109182
318	新設・普通・金属標	-10297.303	-28001.419	-55498.812458
317	新設・普通・金属標	-10296.076	-28003.819	-60992.317782
316	新設・普通・金属標	-10295.125	-28005.801	-49062.348984
315	新設・普通・金属標	-10294.292	-28007.657	-47781.062842
314	新設・普通・金属標	-10293.419	-28009.751	-44059.338323
313	新設・普通・金属標	-10292.719	-28011.584	-498998.357376
		倍 面 積	-494.935577	
		面 積	247.4677885	
		地 積	247.46 m ²	

地 番	③ 829-39			
測 点	標 識	X _n	Y _n	(X _{n+1} -X _{n-1}) Y _n
307	新設・普通・金属標	-10268.482	-28009.794	-521038.187988
306	既設・普通・金属標	-10269.839	-28007.691	199498.782993
305	新設・普通・金属標	-10275.605	-27999.731	640633.845280
313	新設・普通・金属標	-10292.719	-28011.584	462863.414016
312	新設・普通・金属標	-10292.129	-28013.223	-31374.809760
311	新設・普通・金属標	-10291.599	-28014.802	-85698.563632
310	新設・普通・金属標	-10288.713	-28023.746	-88498.989868
309	新設・普通・金属標	-10288.441	-28023.642	-566946.301302
		倍 面 積	-560.810261	
		面 積	280.4051305	
		地 積	280.40 m ²	

座 標 求 積 表

地 番	③ 829-34			
測 点	標 識	X _n	Y _n	(X _{n+1} -X _{n-1}) Y _n
289	新設・普通・金属標	-10303.539	-27958.108	-396585.733810
288	既設・普通・金属標	-10305.061	-27956.238	73133.518608
287	既設・普通・金属標	-10306.155	-27954.901	147154.598864
286	既設・普通・金属標	-10310.325	-27950.519	155460.786678
240	既設・普通・金属標	-10311.717	-27948.085	42313.400680
278	新設・普通・金属標	-10311.839	-27947.884	417010.377164
328	新設・普通・金属標	-10326.638	-27958.194	414452.267856
327	新設・普通・金属標	-10326.653	-27958.307	-45488.165489
326	新設・普通・金属標	-10325.011	-27960.724	-207384.689908
325	新設・普通・金属標	-10319.246	-27969.002	-600550.410944
		倍 面 積	-484.050091	
		面 積	242.0250455	
		地 積	242.02 m ²	

地 番	③ 829-35			
測 点	標 識	X _n	Y _n	(X _{n+1} -X _{n-1}) Y _n
293	新設・普通・金属標	-10296.943	-27969.110	-416515.986120
292	既設・普通・金属標	-10297.043	-27968.928	59238.189504
291	既設・普通・金属標	-10299.061	-27964.737	130119.921261
290	既設・普通・金属標	-10301.696	-27960.376	125206.563728
289	新設・普通・金属標	-10303.539	-27958.106	490664.760300
325	新設・普通・金属標	-10319.246	-27969.002	234827.740792
324	新設・普通・金属標	-10311.935	-27979.489	-624026.543167
		倍 面 積	-485.353702	
		面 積	242.6768510	
		地 積	242.67 m ²	

地 番	③ 829-36			
測 点	標 識	X _n	Y _n	(X _{n+1} -X _{n-1}) Y _n
296	新設・普通・金属標	-10287.769	-27978.570	-300126.120390
295	既設・普通・金属標	-10293.767	-27974.151	252410.764473
294	既設・普通・金属標	-10296.792	-27969.454	88830.985904
293	新設・普通・金属標	-10296.943	-27969.110	423536.232730
324	新設・普通・金属標	-10311.935	-27979.489	211273.121439
323	新設・普通・金属標	-10304.494	-27990.164	-676410.303224
		倍 面 積	-485.319068	
		面 積	242.6595340	
		地 積	242.65 m ²	

作 製 者 熊本市中央区国府一丁目13番1号
土地家屋調査士 西 村 邦 之
(令和 5 年 1 月 5日作製)

申 請 人

縮 尺


1/

地 番	829-1乃至829-47	地 積 測 量 図
土地の所在	熊本市北区植木町岩野字小山	

12/16

会員専用

④1/3

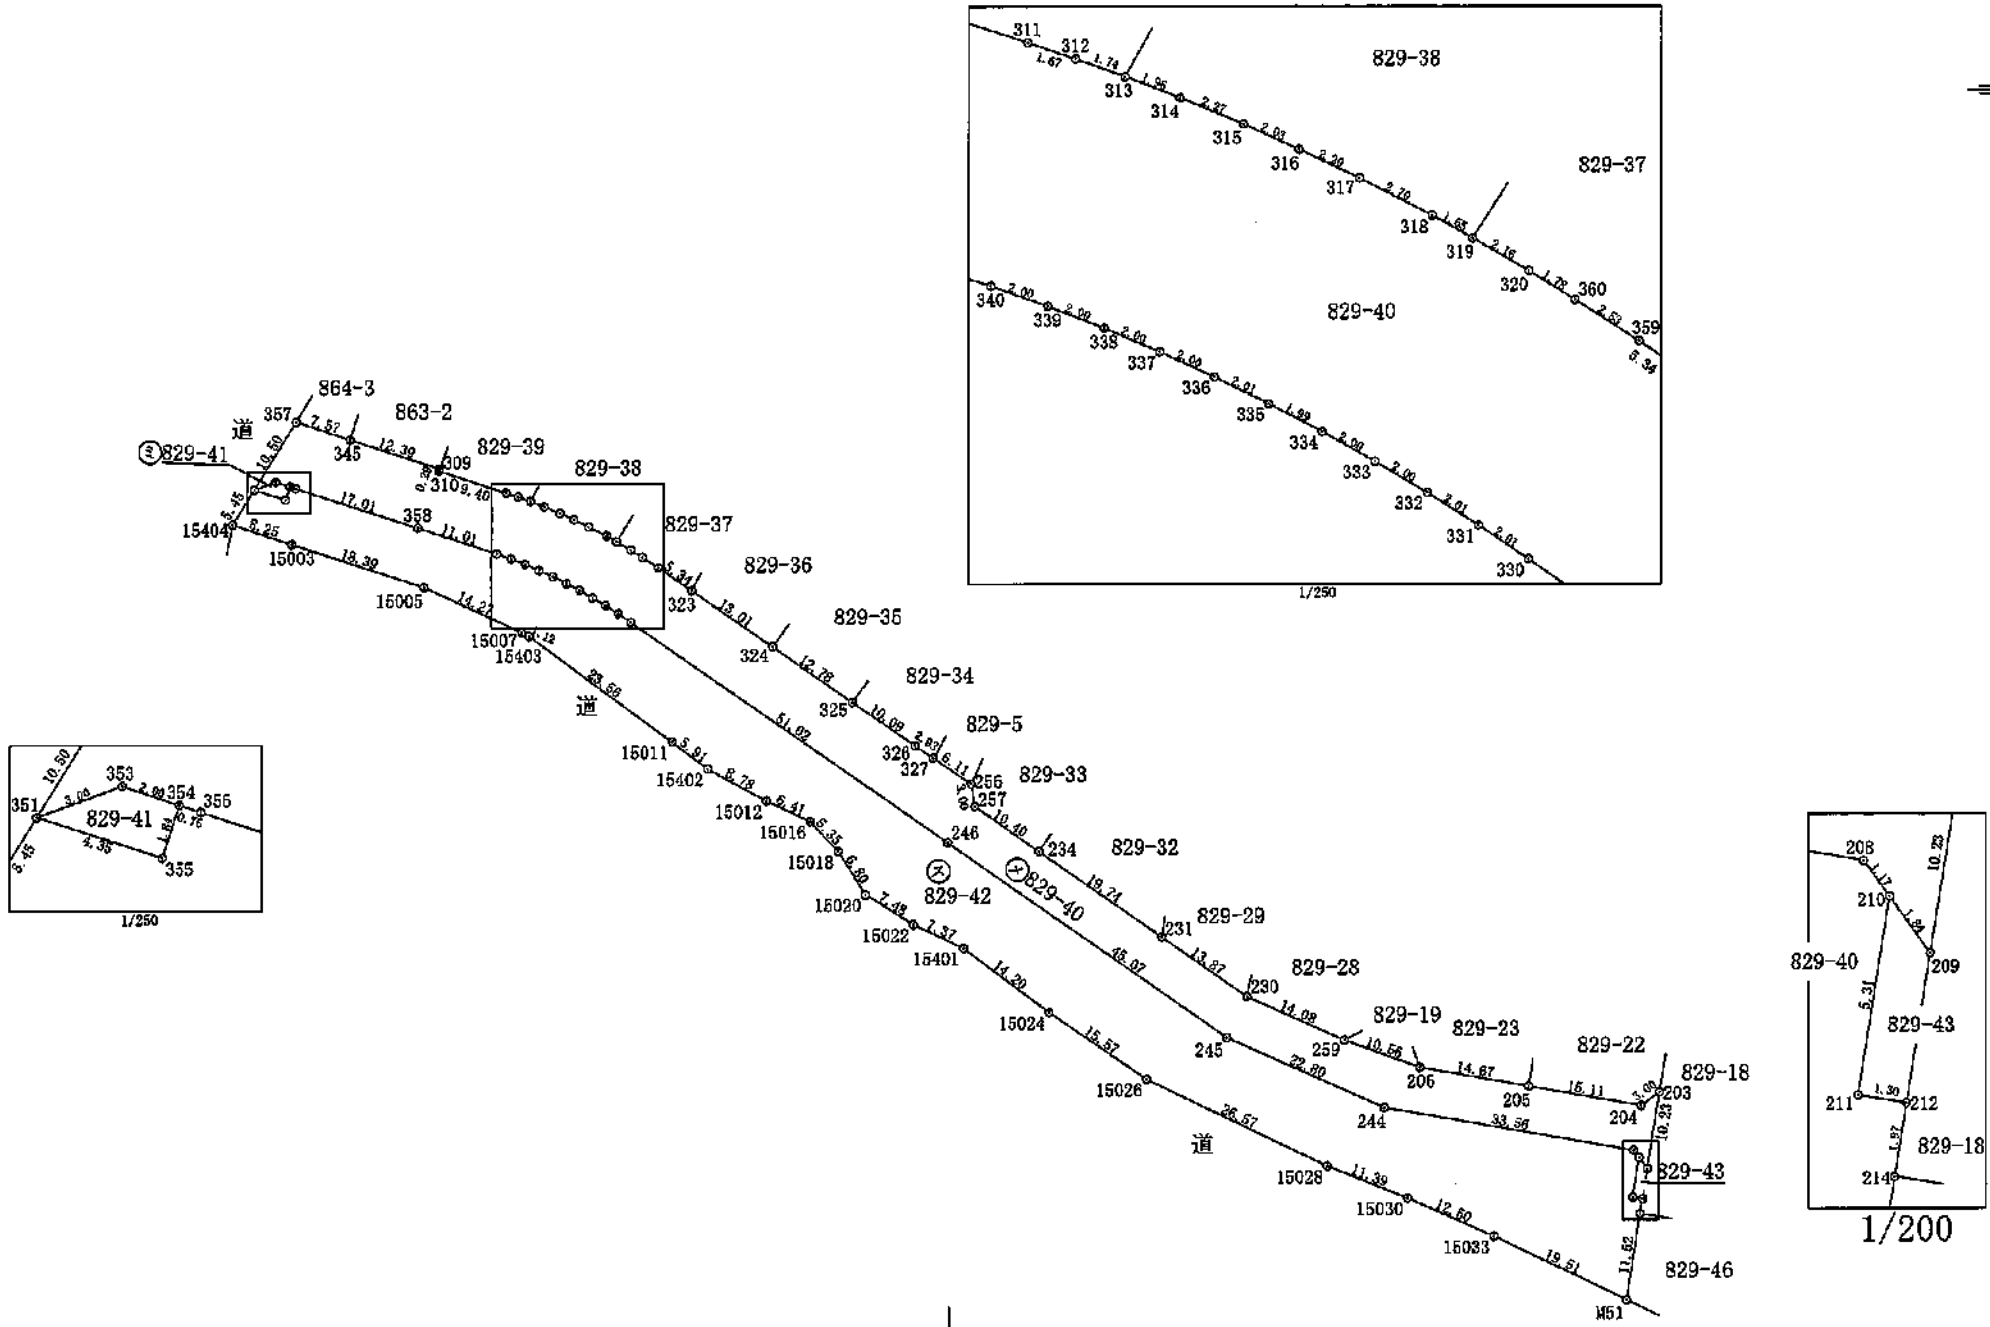

作 製 者	熊本市中央区国府一丁目13番1号 土地家屋調査士 西村 邦之	申請 人		縮 尺	1/1000
(令和 6 年 1 月 5 日作製)					

会員専用

④2/3

座標求積表

地番	② 829-40			
測点	標識	X _n	Y _n	(X _{n+1} -X _{n-1}) Y _n
333	新設・普通・金属標	-10305.437	-28003.288	-56342.615456
334	新設・普通・金属標	-10304.454	-28005.029	-53405.590303
335	新設・普通・金属標	-10303.530	-28006.797	-50692.302570
336	新設・普通・金属標	-10302.644	-28008.601	-48146.785119
337	新設・普通・金属標	-10301.811	-28010.423	-45124.791453
338	新設・普通・金属標	-10301.033	-28012.265	-42046.409765
339	新設・普通・金属標	-10300.310	-28014.127	-38939.636530
340	新設・普通・金属標	-10299.643	-28016.016	-35822.265200
358	新設・普通・金属標	-10296.235	-28026.489	-241784.520603
356	新設・普通・金属標	-10291.016	-28042.682	-153056.958356
354	新設・普通・金属標	-10290.777	-28043.396	-24201.450748
353	新設・普通・金属標	-10290.153	-28045.298	11498.572180
351	新設・普通・金属標	-10291.187	-28048.113	-222056.910621
		倍面積	-2922.573147	
		面積	1461.2865735	
		地積	1461.28 m ²	

地番	③ 829-41			
測点	標識	X _n	Y _n	(X _{n+1} -X _{n-1}) Y _n
351	新設・普通・金属標	-10291.187	-28048.113	-66474.027810
353	新設・普通・金属標	-10290.153	-28045.298	-11498.572180
354	新設・普通・金属標	-10290.777	-28043.396	66462.848520
355	新設・普通・金属標	-10292.523	-28043.971	11498.028110
		倍面積	-11.723360	
		面積	5.8616800	
		地積	5.86 m ²	

地番	④ 829-40			
測点	標識	X _n	Y _n	(X _{n+1} -X _{n-1}) Y _n
357	新設・普通・金属標	-10282.236	-28042.615	-185642.111300
345	新設・普通・金属標	-10284.567	-28035.415	173959.750075
309	新設・普通・金属標	-10288.441	-28023.642	116186.019732
310	新設・普通・金属標	-10288.713	-28023.746	88498.989868
311	新設・普通・金属標	-10291.599	-28014.802	95688.563632
312	新設・普通・金属標	-10292.129	-28013.223	31374.809760
313	新設・普通・金属標	-10292.719	-28011.584	36134.943360
314	新設・普通・金属標	-10293.419	-28009.751	44059.338323
315	新設・普通・金属標	-10294.292	-28007.657	47781.062842
316	新設・普通・金属標	-10295.125	-28005.801	49962.348984
317	新設・普通・金属標	-10296.076	-28003.819	60982.317782
318	新設・普通・金属標	-10297.303	-28001.419	55498.812458
319	新設・普通・金属標	-10298.058	-28000.071	51632.130924
320	新設・普通・金属標	-10299.147	-27998.200	56668.356800
360	新設・普通・金属標	-10300.082	-27996.681	64476.356343
359	新設・普通・金属標	-10301.450	-27994.547	123511.941364
323	新設・普通・金属標	-10304.494	-27990.164	293476.869540
324	新設・普通・金属標	-10311.935	-27979.489	412753.421728
325	新設・普通・金属標	-10319.246	-27969.002	365722.670152
326	新設・普通・金属標	-10325.011	-27960.724	207384.689908
327	新設・普通・金属標	-10326.663	-27958.307	141021.700508
256	新設・普通・金属標	-10330.055	-27953.226	177614.798004
257	新設・普通・金属標	-10333.017	-27952.720	249394.167840
234	新設・普通・金属標	-10338.977	-27944.202	481590.377268
231	新設・普通・金属標	-10350.251	-27927.995	535854.440065
230	新設・普通・金属標	-10358.164	-27916.609	381089.629459
259	新設・普通・金属標	-10363.902	-27903.753	260314.111737
206	新設・普通・金属標	-10367.493	-27893.823	170068.638831
205	新設・普通・金属標	-10369.999	-27879.370	140567.783540
204	新設・普通・金属標	-10372.635	-27864.471	22347.305742
203	新設・普通・金属標	-10370.801	-27862.027	233065.855855
209	新設・普通・金属標	-10380.900	-27863.664	239683.237728
210	新設・普通・金属標	-10378.403	-27864.739	-67962.098421
208	新設・普通・金属標	-10378.461	-27865.426	-184051.138730
244	新設・普通・金属標	-10372.798	-27898.501	-415213.390383
245	新設・普通・金属標	-10363.578	-27919.350	-976451.346900
246	新設・普通・金属標	-10337.824	-27956.343	-1535222.575845
330	新設・普通・金属標	-10308.683	-27998.205	-847785.647400
331	新設・普通・金属標	-10307.544	-27998.876	-61515.727672
332	新設・普通・金属標	-10306.456	-28001.572	-58999.312204

地番829-1乃至829-47地積測量図

土地の所在熊本市北区植木町岩野字小山

14/16

会員専用

凡例	
プラ杭	プラスチック杭
コン杭	コンクリート杭

④3/3				
地番	④ 829-42			
測点	標識	X _n	Y _n	(X _{n+1} -X _{n-1}) Y _n
351	新設・普通・金属標	-10291.187	-28048.113	-92081.954979
355	新設・普通・金属標	-10292.523	-28043.971	-11498.028110
354	新設・普通・金属標	-10290.777	-28043.396	-42261.397772
356	新設・普通・金属標	-10291.016	-28042.682	153056.958356
358	新設・普通・金属標	-10296.235	-28026.489	241784.520603
340	新設・普通・金属標	-10299.643	-28016.016	114165.265200
339	新設・普通・金属標	-10300.310	-28014.127	38939.636530
338	新設・普通・金属標	-10301.033	-28012.266	42046.409765
337	新設・普通・金属標	-10301.811	-28010.423	45124.791453
336	新設・普通・金属標	-10302.644	-28008.601	48146.786119
335	新設・普通・金属標	-10303.530	-28006.797	50692.302670
334	新設・普通・金属標	-10304.454	-28005.029	53405.590303
333	新設・普通・金属標	-10305.437	-28003.288	56342.615456
332	新設・普通・金属標	-10306.466	-28001.572	58999.312204
331	新設・普通・金属標	-10307.544	-27999.876	61515.727572
330	新設・普通・金属標	-10308.663	-27998.205	647785.647400
246	新設・普通・金属標	-10337.824	-27956.343	1535222.575845
245	新設・普通・金属標	-10368.578	-27919.350	976451.346900
244	新設・普通・金属標	-10372.798	-27898.501	415213.390383
208	新設・普通・金属標	-10378.461	-27865.426	184051.138730
210	新設・普通・金属標	-10379.403	-27864.739	172371.276454
211	新設・普通・金属標	-10384.547	-27865.579	151811.674392
212	新設・普通・金属標	-10384.851	-27864.296	59824.643512
214	新設・普通・金属標	-10386.794	-27864.607	371100.836026
M51	木杭	-10398.169	-27866.421	83125.533843
15033	既設・普通・プラ杭	-10389.777	-27884.031	-375068.100981
15030	既設・普通・プラ杭	-10384.718	-27895.459	-258618.800389
15028	既設・普通・プラ杭	-10380.506	-27906.045	-437259.819105
15026	木杭	-10369.049	-27930.021	-566532.545964
15024	木杭	-10360.222	-27842.849	-484249.573170
15401	木杭	-10351.719	-27954.216	-324185.042852
15022	既設・普通・プラ杭	-10348.625	-27960.908	-197771.580468
16020	木杭	-10344.648	-27967.243	-271925.503689
15018	木杭	-10338.902	-27970.873	-270002.837069
15016	木杭	-10334.995	-27974.534	-185611.033090
15012	木杭	-10332.267	-27980.334	-194183.517960
15402	木杭	-10328.055	-27988.042	-218306.727600
15011	木杭	-10324.467	-27992.733	-490684.616757
15403	木杭	-10310.526	-28011.720	-405021.459480
15007	新設・普通・プラ杭	-10310.008	-28012.716	-181550.412396
15005	新設・普通・プラ杭	-10304.045	-28025.678	-326078.763530
15003	木杭	-10288.373	-28043.167	-231047.852913
15404	既設・普通・プラ杭	-10295.806	-28051.008	-201574.543488
		倍面積	-4275.934246	
		面積	2137.9871230	
		地積	2137.98㎡	

作製者熊本市中央区国府一丁目13番1号
土地家屋調査士西村邦之
(令和5年1月5日作製)

申請人

縮尺1

地番829-1乃至829-47

土地の所在熊本市北区植木町岩野字小山

地積測量図

会員専用

15/16

凡例


プラ杭	プラスチック杭
コン杭	コンクリート杭

座標求積表

地番	㊦ 829-43			
測点	標識	X _n	Y _n	(X _{n+1} -X _{n-1})Y _n
210	新設・普通・金属標	-10379.403	-27864.739	104409.177033
211	新設・普通・金属標	-10384.647	-27865.579	151811.674392
212	新設・普通・金属標	-10384.851	-27864.296	-104407.517112
209	新設・普通・金属標	-10380.900	-27863.664	-151801.241472
	倍面積			12.092841
	面積			6.0454205
	地積			6.04 m ²

地番	㊦ 829-44			
測点	標識	X _n	Y _n	(X _{n+1} -X _{n-1})Y _n
67	新設・普通・金属標	-10362.224	-27854.588	-459823.536704
66	新設・普通・プラ杭	-10367.271	-27845.531	338490.274836
65	新設・普通・プラ杭	-10374.380	-27834.187	327413.541681
64	新設・普通・プラ杭	-10379.034	-27829.861	401415.030284
81	新設・普通・プラ杭	-10388.804	-27826.724	167934.279340
73	新設・普通・プラ杭	-10385.069	-27850.152	-139947.018800
70	新設・普通・金属標	-10383.779	-27858.057	-636417.312165
	倍面積			-934.738548
	面積			467.3692740
	地積			467.36 m ²

地番	㊦ 829-45			
測点	標識	X _n	Y _n	(X _{n+1} -X _{n-1})Y _n
70	新設・普通・金属標	-10383.779	-27858.057	-74213.863848
73	新設・普通・プラ杭	-10385.069	-27850.152	145934.796480
72	新設・普通・金属標	-10389.019	-27850.787	74184.496568
71	新設・普通・金属標	-10387.733	-27858.683	-145979.498920
	倍面積			-64.069720
	面積			32.0348600
	地積			32.03 m ²

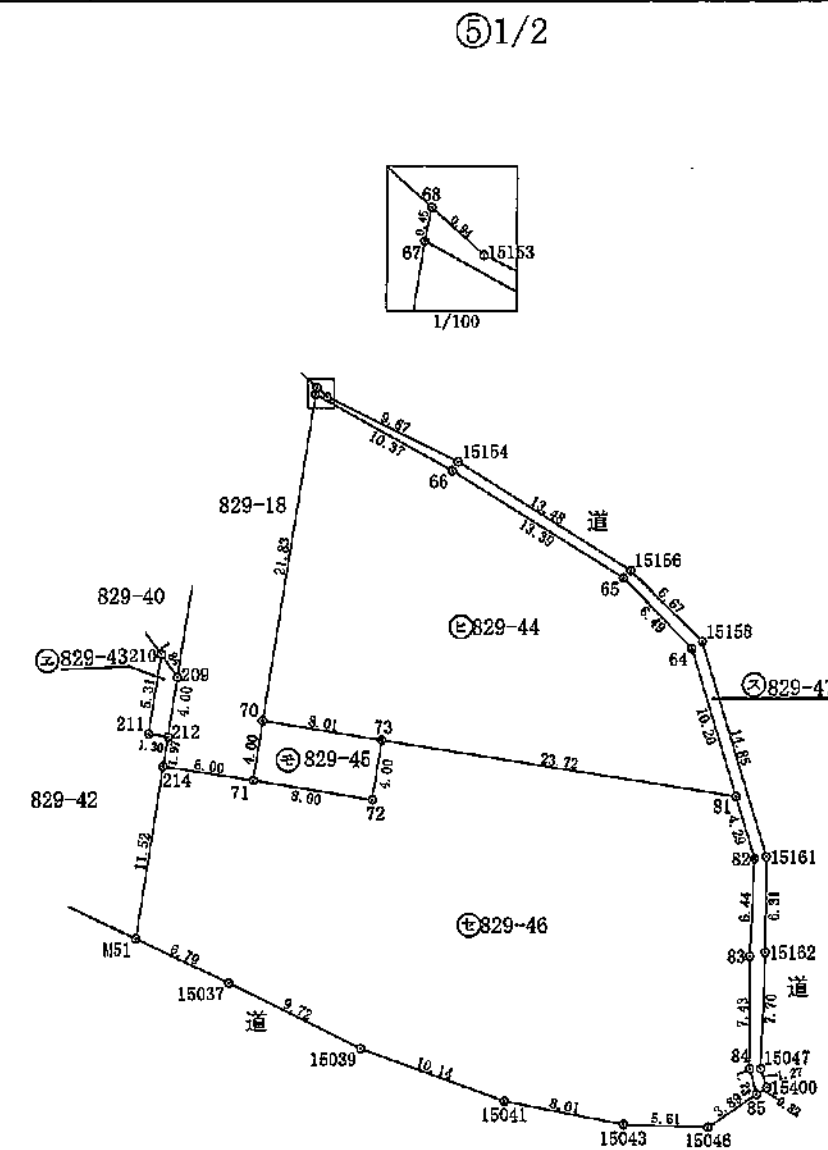

作製者熊本市中央区国府一丁目13番1号
土地家屋調査士西村邦之

(令和 5 年 1 月 5 日作製)

申請人

縮尺

1/500

地番

829-1乃至829-47

土地の所在

熊本市北区植木町岩野字小山

地積測量図

16/16

会員専用

⑤2/2

凡例

ブラ杭

プラスチック杭

コン杭

コンクリート杭

地番	⑤ 829-46			
測点	標識	X _n	Y _n	(X _n +1-X _n -1) Y _n
214	新設・普通・金属標	-10386.794	-27864.607	-280795.038652
71	新設・普通・金属標	-10387.733	-27858.683	61985.569675
72	新設・普通・金属標	-10389.019	-27850.787	-74194.496568
73	新設・普通・ブラ杭	-10385.069	-27850.152	-5987.782680
81	新設・普通・ブラ杭	-10388.804	-27826.724	218411.956676
82	新設・普通・ブラ杭	-10392.918	-27825.491	293475.453577
83	新設・普通・ブラ杭	-10399.351	-27825.792	385721.128704
84	新設・普通・ブラ杭	-10406.780	-27825.823	253214.989300
85	新設・普通・ブラ杭	-10408.451	-27825.367	106832.885381
15046	木杭	-10410.623	-27828.593	55657.186000
15043	木杭	-10410.451	-27834.196	-48236.561668
15041	木杭	-10408.890	-27842.057	-139767.126140
15039	木杭	-10405.431	-27851.587	-217242.378600
15037	木杭	-10401.090	-27860.289	-202321.418718
M51	木杭	-10398.169	-27866.421	-398378.354616
		倍面積	-1524.088329	
		面積	762.0441645	
		地積	762.04㎡	

地番	⑤ 829-47			
測点	標識	X _n	Y _n	(X _n +1-X _n -1) Y _n
67	新設・普通・金属標	-10362.224	-27854.588	-162977.397296
68	新設・普通・金属標	-10361.779	-27854.499	5264.500311
15153	新設・普通・ブラ杭	-10362.413	-27853.807	136455.800493
15154	新設・普通・ブラ杭	-10366.678	-27845.124	319132.966164
15156	新設・普通・ブラ杭	-10373.874	-27833.721	330998.610132
15158	新設・普通・ブラ杭	-10378.570	-27828.981	526468.662558
15161	新設・普通・ブラ杭	-10392.792	-27824.711	571157.842697
15162	新設・普通・ブラ杭	-10399.097	-27824.784	389491.326432
15047	既設・普通・ブラ杭	-10406.790	-27825.105	247448.658765
15400	既設・普通・ブラ杭	-10407.990	-27824.687	46216.805107
85	新設・普通・ブラ杭	-10408.451	-27825.367	-33668.894070
84	新設・普通・ブラ杭	-10406.780	-27825.823	-253214.989300
83	新設・普通・ブラ杭	-10399.351	-27825.792	-385721.128704
82	新設・普通・ブラ杭	-10392.918	-27825.491	-293475.453577
81	新設・普通・ブラ杭	-10388.804	-27826.724	-386346.236016
64	新設・普通・ブラ杭	-10379.034	-27829.661	-401415.030264
65	新設・普通・ブラ杭	-10374.380	-27834.187	-327413.541681
66	新設・普通・ブラ杭	-10367.271	-27845.531	-338490.274836
		倍面積	-87.573085	
		面積	43.7865425	
		地積	43.78㎡	

作製者

熊本市中央区国府一丁目13番1号
土地家屋調査士 西村 邦之

申請人

縮尺

1/


(令和 5 年 1 月 5 日作製)

地番	831-5, 831-6, 831-7, 831-8, 831-9, 831-10	地積測量図
土地の所在	熊本市北区植木町岩野字小山	

測地系	世界測地系 作成者による変換
座標系	Ⅱ系
測量年月日	令和4年12月20日

本測量に使用した与点

	点名	X座標	Y座標	備考	
基準点P1	D01D012-65-06	-10208.640	-27998.714	地籍図根点	
基準点P2	WOOD01011-09	-10329.574	-28072.687	地籍図根点	
	点名	X座標	Y座標	距離	角度
15121	-10281.793	-27871.620	P1	146.643	119-55-26
			P2	206.666	76-37-56

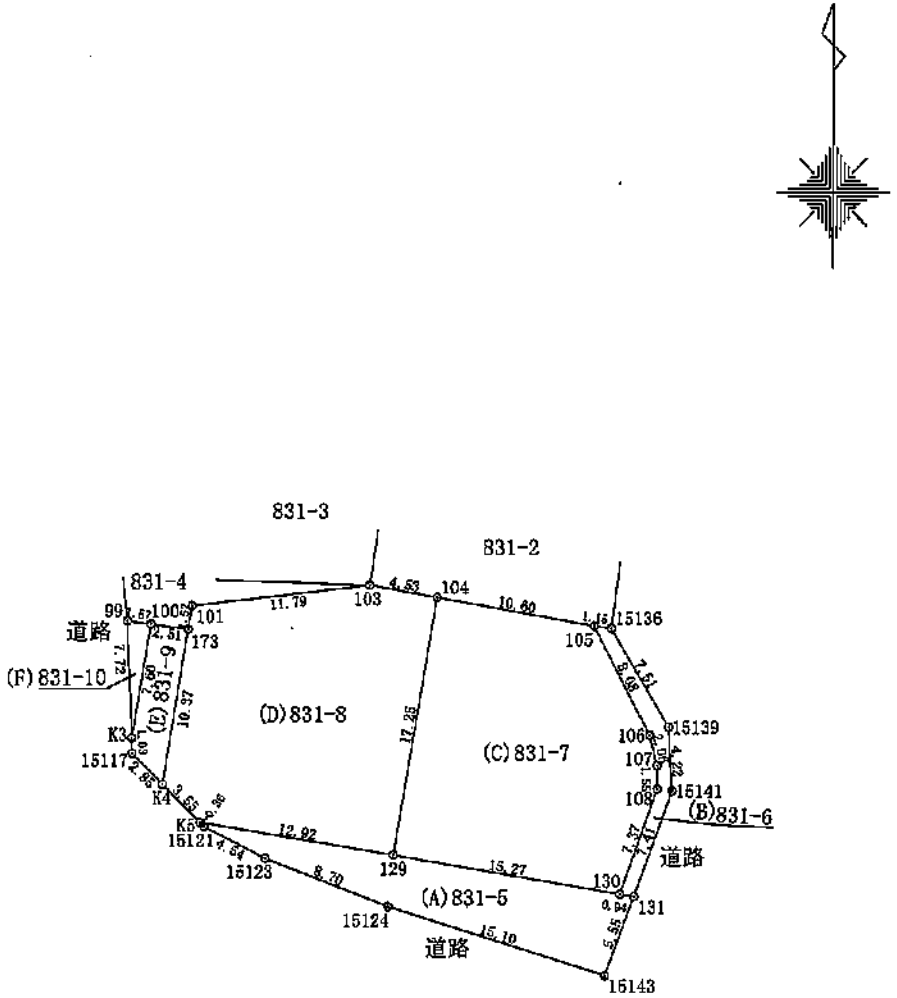

地番831-5, 831-6, 831-7, 831-8, 831-9, 831-10

地積測量図

土地の所在熊本市北区植木町岩野字小山

凡例	
プラスチック杭	コンクリート杭

座標求積表

地番	㊶ 831-8			
測点	標識	X _n	Y _n	(X _{n+1} -X _{n-1}) Y _n
101	新設・普通・金属標	-10267.224	-27872.376	-79770.740112
103	新設・普通・金属標	-10265.909	-27860.663	-14348.241445
104	新設・普通・金属標	-10266.709	-27856.204	495896.143608
129	新設・普通・金属標	-10283.711	-27859.139	412983.876536
K5	ペイント	-10281.533	-27871.875	-131471.634375
K4	ペイント	-10278.984	-27874.363	-355732.620606
173	ペイント	-10268.771	-27872.645	-328061.031650
		倍面積	-504.248044	
		面積	252.1240220	
		地積	252.12 m ²	

地番	㊶ 831-9			
測点	標識	X _n	Y _n	(X _{n+1} -X _{n-1}) Y _n
173	ペイント	-10268.771	-27872.645	284363.003845
K4	ペイント	-10278.984	-27874.363	228207.408881
15117	新設・普通・金属標	-10276.958	-27876.358	-85385.284554
K3	ペイント	-10275.931	-27876.396	-237646.275900
100	新設・普通・金属標	-10288.433	-27875.132	-199585.945120
		倍面積	-47.091848	
		面積	23.5459240	
		地積	23.54 m ²	

地番	㊶ 831-10			
測点	標識	X _n	Y _n	(X _{n+1} -X _{n-1}) Y _n
99	新設・普通・金属標	-10268.220	-27876.684	-209019.376632
100	新設・普通・金属標	-10268.433	-27875.132	214945.142852
K3	ペイント	-10275.931	-27876.396	-5937.672348
		倍面積	-11.906128	
		面積	5.9530640	
		地積	5.95 m ²	

総計650.8117665

地番	㊶ 831-5			
測点	標識	X _n	Y _n	(X _{n+1} -X _{n-1}) Y _n
K5	ペイント	-10281.533	-27871.875	53458.256250
129	新設・普通・金属標	-10283.711	-27859.139	133110.966142
130	新設・普通・金属標	-10286.311	-27844.096	76654.796288
131	新設・普通・金属標	-10286.464	-27843.169	149044.483657
15143	新設・普通・金属標	-10291.664	-27845.103	17737.330611
15124	新設・普通・金属標	-10287.101	-27859.502	-218579.768548
15123	新設・普通・金属標	-10283.890	-27867.591	-147921.173028
15121	新設・普通・金属標	-10281.793	-27871.620	-65693.408340
		倍面積	-188.516968	
		面積	94.2584840	
		地積	94.25 m ²	

地番	㊶ 831-6			
測点	標識	X _n	Y _n	(X _{n+1} -X _{n-1}) Y _n
105	新設・普通・金属標	-10268.611	-27845.781	-195867.223554
15136	新設・普通・プラスチック杭	-10268.782	-27844.643	185751.613453
15139	新設・普通・プラスチック杭	-10276.282	-27840.877	298342.837932
15141	新設・普通・プラスチック杭	-10279.498	-27840.654	311314.193028
131	新設・普通・金属標	-10286.464	-27843.169	189696.510397
130	新設・普通・金属標	-10286.311	-27844.096	-197526.017024
108	新設・普通・金属標	-10279.370	-27841.632	-236375.455680
107	新設・普通・金属標	-10277.821	-27841.642	-98949.195668
106	新設・普通・金属標	-10275.816	-27842.120	-256425.925200
		倍面積	-39.662316	
		面積	19.8311580	
		地積	19.83 m ²	

地番	㊶ 831-7			
測点	標識	X _n	Y _n	(X _{n+1} -X _{n-1}) Y _n
104	新設・普通・金属標	-10266.709	-27856.204	-420628.680400
105	新設・普通・金属標	-10268.611	-27845.781	253591.527567
106	新設・普通・金属標	-10275.816	-27842.120	256425.925200
107	新設・普通・金属標	-10277.821	-27841.642	98949.195668
108	新設・普通・金属標	-10279.370	-27841.632	236375.455680
130	新設・普通・金属標	-10286.311	-27844.096	120871.220736
129	新設・普通・金属標	-10283.711	-27859.139	-548094.842678
		倍面積	-510.198227	
		面積	255.0991136	
		地積	255.09 m ²	

作製者熊本市中央区国府一丁目13番1号
土地家屋調査士西村邦之

(令和4年12月21日作製)

申請人

縮尺1/

地番	831-11	地積測量図
土地の所在	熊本市北区植木町岩野字小山	

会員専用




測地系	世界測地系 作成者による変換
座標系	Ⅱ系
測量年月日	令和4年12月20日

本測量に使用した与点

	点名	X座標	Y座標	備考
基準点P1	D01D012-65-06	-10208.640	-27998.714	地籍図根点
基準点P2	WOOD01011-09	-10329.574	-28072.687	地籍図根点

座標求積表

地番	① 831-11			
測点	標識	X _n	Y _n	(X _{n+1} -X _{n-1}) Y _n
98	新設・普通・金属標	-10268.004	-27879.761	-11821.018664
99	新設・普通・金属標	-10268.220	-27876.604	220978.474068
K3	ペイント	-10275.931	-27876.396	345695.188796
127	新設・普通・金属標	-10280.621	-27877.187	124666.780264
K2	ペイント	-10280.403	-27878.461	-62587.144945
15118	新設・普通・金属標	-10278.376	-27879.571	-327835.875389
15116	新設・普通・金属標	-10268.644	-27879.314	-289164.244808
		倍面積	-67.842678	
		面積	33.9213390	
		地積	33.92 m ²	

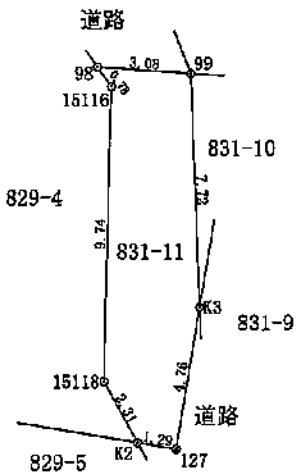

作製者 熊本市中央区国府一丁目13番1号
土地家屋調査士 西村 邦之
(令和 4 年 12 月 21 日作製)


申請人

縮尺

1/250

地番	831-12	地積測量図
土地の所在	熊本市北区植木町岩野字小山	


会員専用

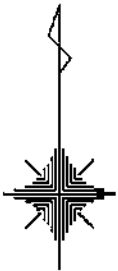

測地系	世界測地系 作成者による変換
座標系	Ⅱ系
測量年月日	令和4年12月20日

本測量に使用した与点

	点名	X座標	Y座標	備考
基準点P1	D01D012-65-06	-10208.640	-27998.714	地籍図根点
基準点P2	W00D01011-09	-10329.574	-28072.687	地籍図根点

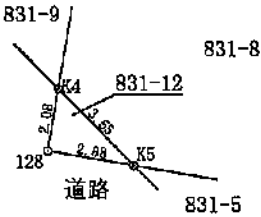

座標求積表


地番	① 831-12			
測点	標識	X _n	Y _n	(X _{n+1} -X _{n-1}) Y _n
K4	ペイント	-10278.994	-27874.363	13519.066055
K5	ペイント	-10281.533	-27871.875	57248.831250
128	新設・普通・金属標	-10281.048	-27874.710	-70773.888690
		估面積	-5.991385	
		面積	2.9958925	
		地積	2.99 m ²	

作製者	熊本市中央区国府一丁目13番1号	(令和 4 年 12 月 21 日作製)
	土地家屋調査士 西村 邦之	

申請人		縮尺	1/
			250

地 番	831-13	地 積 測 量 図
土地の所在	熊本市北区植木町岩野字小山	


会員専用

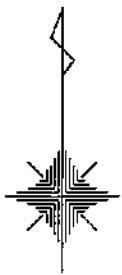

測 地 系	世界測地系 作成者による変換
座 標 系	Ⅱ系
測 量 年 月 日	令和4年12月20日

本測量に使用した与点

	点名	X座標	Y座標	備考
基準点P1	D01D012-65-06	-10208.640	-27998.714	地籍図根点
基準点P2	W00D01011-09	-10329.574	-28072.687	地籍図根点

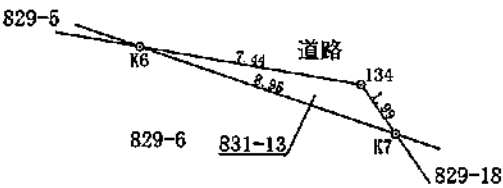

座 標 求 積 表

地 番	㊦ 831-13			
測 点	標 識	X _n	Y _n	(X _{n+1} -X _{n-1}) Y _n
K6	ペイント	-10289.873	-27858.661	45437.476091
K7	ペイント	-10292.761	-27850.195	35007.695115
134	新設・普通・金属標	-10291.130	-27851.333	-80434.649704
		倍 面 積	10.521502	
		面 積	5.2607510	
		地 積	5.26 m ²	

作 製 者	熊本市中央区国府一丁目13番1号 土地家屋調査士 西 村 邦 之
(令和 4 年 12 月 21 日作製)	

申 請 人		縮 尺	1/250
-------	--	-----	-------

地 番	831-4, 831-11	地 積 測 量 図
土地の所在	熊本市北区植木町岩野字小川	

会員専用

凡 例	
プラ杭	プラスチック杭
コン杭	コンクリート杭

測 地 系	世界測地系
座 標 系	Ⅱ系
測 量 年 月 日	令和5年1月10日

本測量に使用した与点


	点名	X座標	Y座標	備考
基準点P1	D01D012-65-06	-10208.640	-27998.714	地籍図根点
基準点P2	W00D01011-09	-10329.574	-28072.687	地籍図根点

座 標 求 積 表

地 番	㊤ 831-4			
測 点	標 識	X _n	Y _n	(X _{n+1} - X _{n-1}) Y _n
K10	新設・普通・プラ杭	-10265.099	-27872.017	-36651.702355
103	新設・普通・金属標	-10265.908	-27860.663	59203.908875
101	新設・普通・金属標	-10267.224	-27872.376	-22576.624560
		倍 面 積	-24.418040	
		面 積	12.2090200	
		地 積	12.20 m ²	


地 番	㊤ 831-11			
測 点	標 識	X _n	Y _n	(X _{n+1} - X _{n-1}) Y _n
15114	既設・普通・プラ杭	-10264.729	-27877.206	-71839.559862
K10	新設・普通・プラ杭	-10265.099	-27872.017	69540.682415
101	新設・普通・金属標	-10267.224	-27872.376	102347.364672
173	ペイント	-10268.771	-27872.645	33698.027605
100	新設・普通・金属標	-10268.433	-27875.132	-15359.197732
99	新設・普通・金属標	-10268.220	-27876.684	-21102.649788
15115	新設・普通・プラ杭	-10267.676	-27876.733	-97317.674903
		倍 面 積	-33.007393	
		面 積	16.5036965	
		地 積	16.50 m ²	

総 計 28.7127165

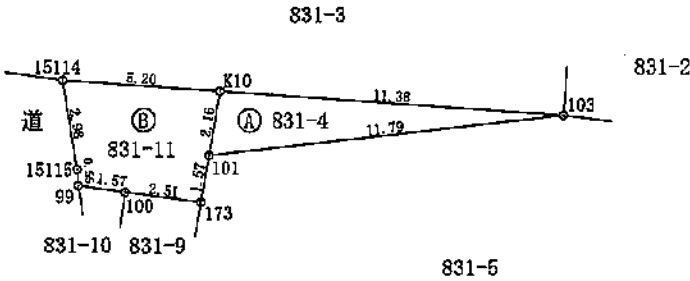

作 製 者 熊本市中央区国府一丁目13番1号
土地家屋調査士 西 村 邦 之
(令和 5 年 1 月 11 日作製)

申 請 人
縮 尺 1/250

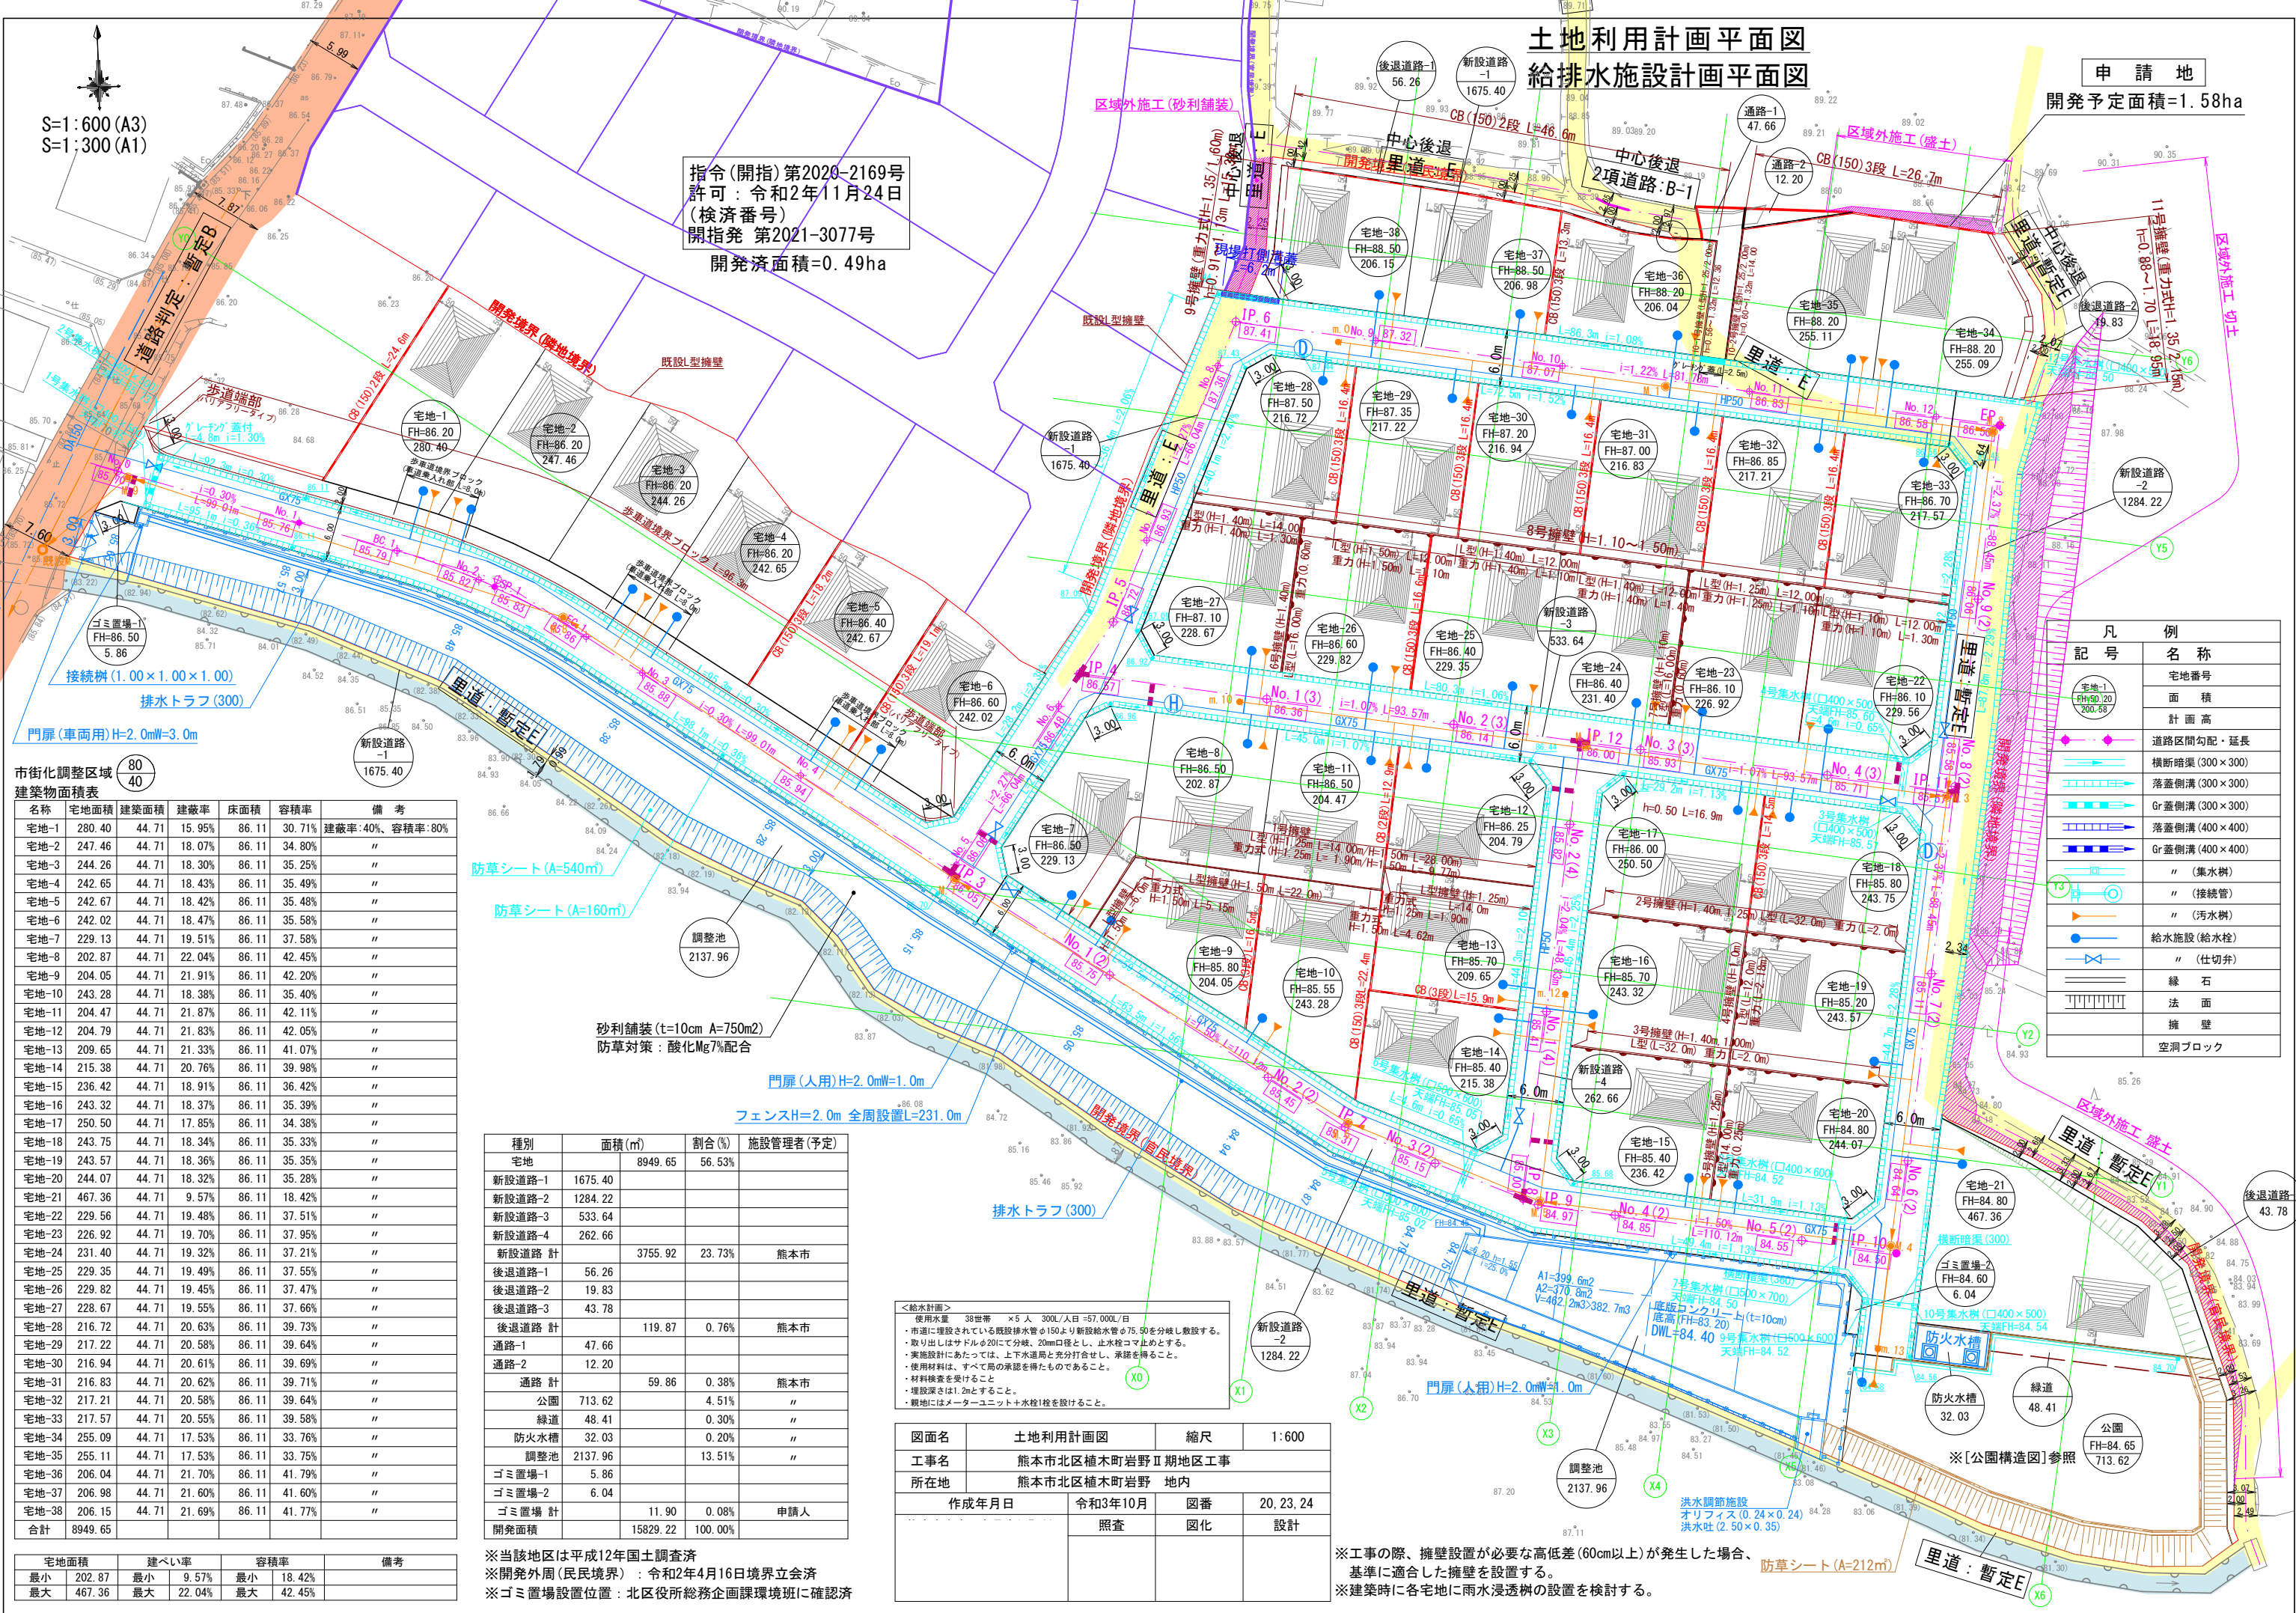

九州電力送配電株:電線路施設図

土地利用計画平面図
給排水施設計画平面図

申請地
開発予定面積=1.58ha

S=1:600 (A3)
S=1:300 (A1)

指令(開指)第2020-2169号
許可:令和2年11月11日
(換済番号)
開指発 第2021-307号
開発済面積=0.4ha

九州電力送配電
建柱エリア:本柱5本 支線柱6本


NTT
建柱エリア:本柱6本 支柱1本

市街化調整区域
建築物面積表

名称	宅地面積	建築面積	延床面積	容積率	建築率
宅地-1	279.67	44.71	15.96	30.79%	15.96%
宅地-2	247.44	44.71	18.07%	35.81%	18.07%
宅地-3	244.11	44.71	18.32%	35.28%	18.32%
宅地-4	242.58	44.71	18.43%	35.50%	18.43%
宅地-5	242.45	44.71	18.44%	35.52%	18.44%
宅地-6	242.81	44.71	18.41%	35.46%	18.41%
宅地-7	228.28	44.71	18.50%	35.76%	18.50%
宅地-8	203.53	44.71	21.87%	42.21%	21.87%
宅地-9	203.22	44.71	22.00%	42.27%	22.00%
宅地-10	243.08	44.71	18.39%	35.43%	18.39%
宅地-11	204.76	44.71	21.64%	42.05%	21.64%

～凡例～

- 電柱
- 支線
- └ 支柱
- 変圧器
- 高圧線
- - - 低圧線
- · - 共同支線
- 低圧空中分岐点
- 引込線
- 黒...既設
- 赤...新設
- 青...撤去

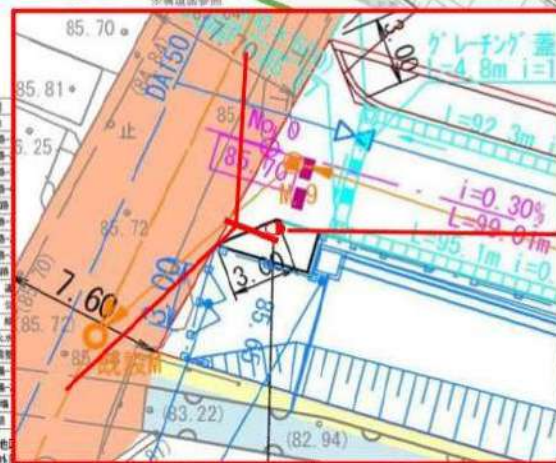

- ・電柱CP15m建柱予定 (NTT様建柱予定)
オーガー (穴掘りの機械) 直径が70cmあります
80cm以上をお願いします。
※工事後の電柱地際はコンクリートで仕上げします
- ・位置はゴミ置場隅切りの分譲地側です (図参照)

上記内容は、NTT様と打合せ済です

