



※4号地のみの販売 他契約済

物件種別	宅地分譲地 (4区画)		
物件名	熊本市南区城南町六田		
価 格	540	万円	
坪単価	8.82	万円/坪	
地 番	熊本市南区城南町六田字能無328番1		
所 在	熊本市南区城南町六田327-3 東側		
土地面積	202.40	㎡	
坪 数	61.23	坪	
面積基準	登記簿面積	地目	宅地
土地権利	所有権	都市計画	市街化調整区域
用途地域	指定なし(無指定)		
建ぺい率	40 %	容積率	80 %
接道状況	東側 私道 幅員約4.1m 南側 公道 幅員約5.1~5.4m		
設 備	上下水道・電気		
引渡条件	造成宅地渡し		
現 況	造成完了	引渡時期	即時
小学校	隈庄(約1.1km)	中学校	下益城城南(1.5km)
備 考	・建築条件なし ・集落内開発区域 ・東側開発道路(私道)223.20㎡(予定)のうち各宅地持分4分の1 ・上水道加入金69,500円要 ・下水道受益者負担 200円/㎡要 ・六田自治会加入要:自治会費年額1万円 ・雨水排水、水路使用料:各年間約1,000円		




株式会社ファミリアエステート

熊本県知事(1)第5498号

〒861-1112
熊本県合志市幾久富1909番地678
TEL:096-342-6186
FAX:096-342-6204

携 帯:080-2700-1192
メール:kazunorinakazawa1120@gmail.com

取引態様	売買の媒介
担当	中澤

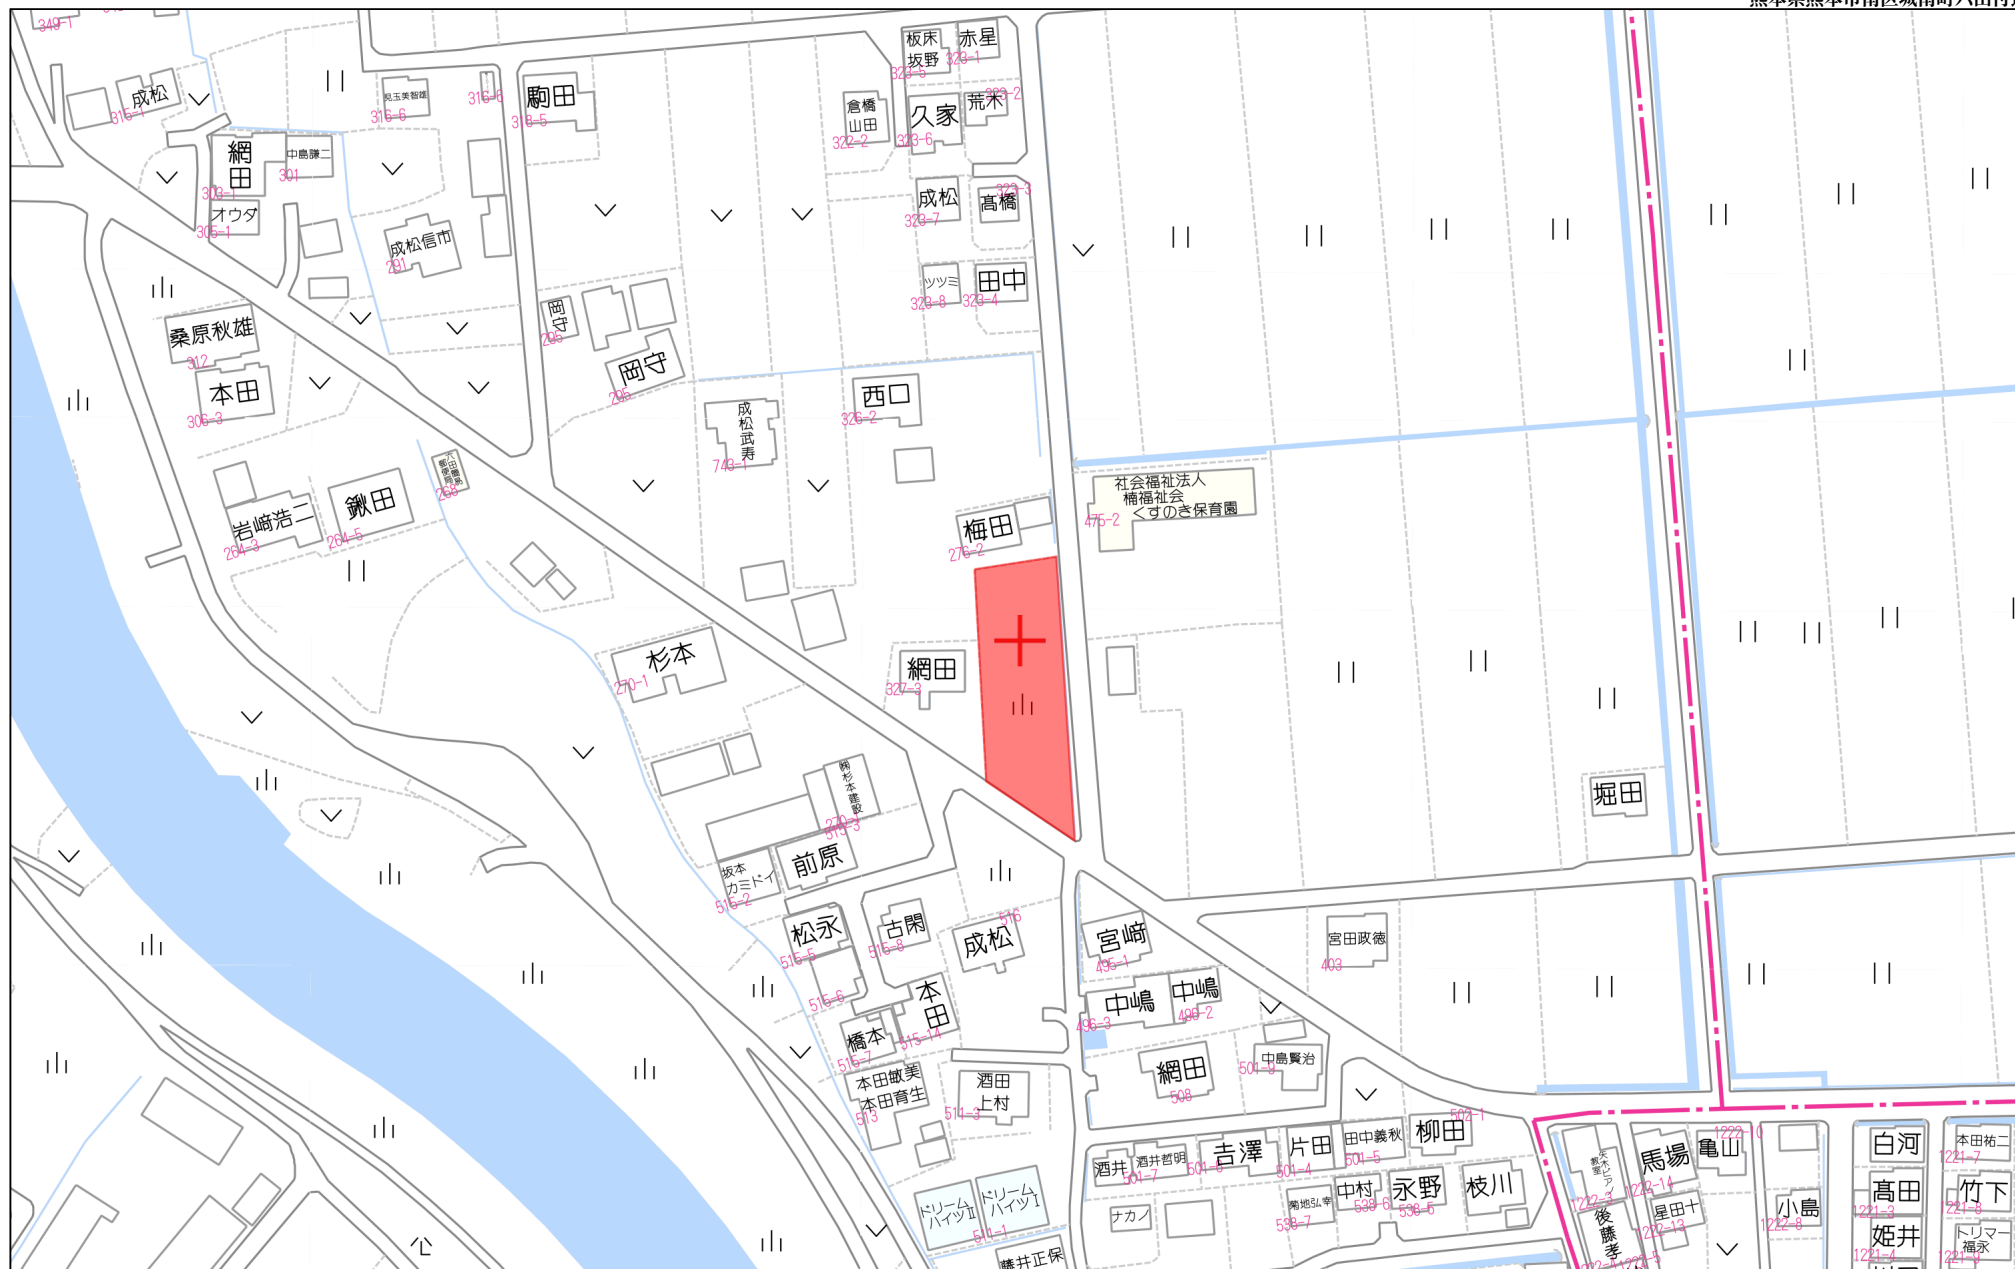

80m

1:1770

地番	328番1、328番3乃至328番7	地積測量図
土地の所在	熊本市南区城南町六田字能無	


会員専用

座標系	任意座標系
測量年月日	令和5年10月2日

1/3

引照点の座標値			
点名	X座標	Y座標	標識
GPS0003	-32358.411	-26649.930	溜樹埋設金属鉋
GPS0002	-32321.754	-26704.356	側溝埋設金属鉋

令和5年9月28日 VRS RTK方式により座標取得 ジェノバ

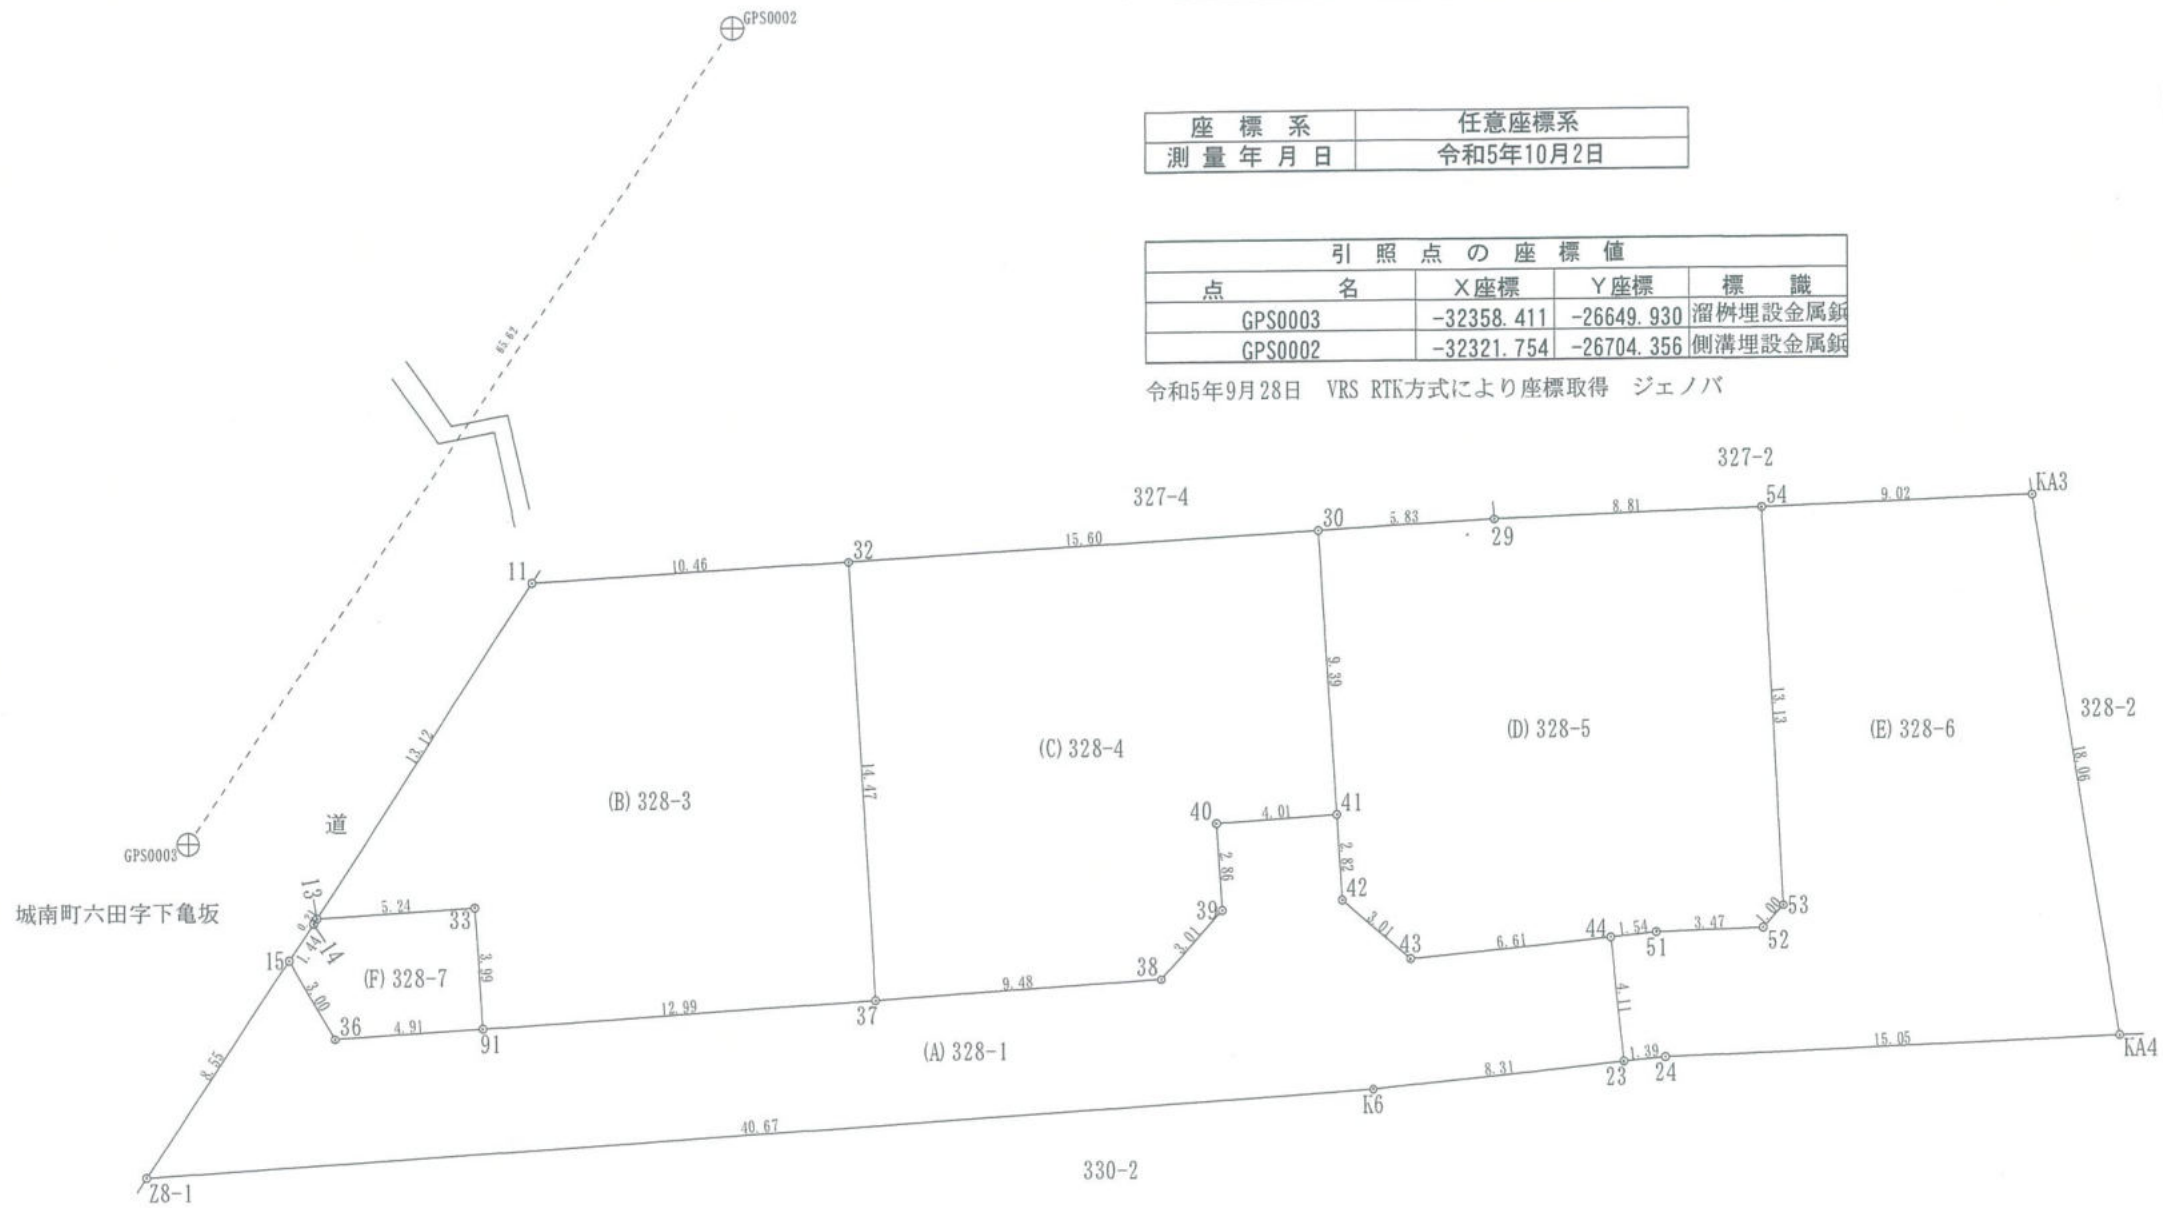

作製者	熊本市中央区国府一丁目15番1号 土地家屋調査士 金光 一郎	申請人		縮尺	1/250
(令和 5 年 10 月 6 日作製)					

地 番	328番1、328番3乃至328番7	地 積 測 量 図
土地の所在	熊本市南区城南町六田字能無	

会員専用

座 標 求 積 表

地 番	(A) 328-1			
測 点	標 識	X _n	Y _n	(X _{n+1} -X _{n-1}) Y _n
Z8-1	新設・普通・金属標	-32359.799	-26638.973	-954820.709239
K6	新設・普通・金属標	-32319.211	-26641.581	-1301494.515012
23	新設・普通・金属標	-32310.947	-26642.414	-208530.174378
44	新設・普通・金属標	-32311.384	-26646.502	186871.918526
43	新設・普通・金属標	-32317.960	-26645.841	236348.609670
42	新設・普通・金属標	-32320.254	-26647.793	65580.218573
41	新設・普通・金属標	-32320.421	-26650.613	111026.453758
40	新設・普通・金属標	-32324.420	-26650.363	101724.435571
39	新設・普通・金属標	-32324.238	-26647.507	48178.692656
38	新設・普通・金属標	-32326.228	-26645.247	305168.013891
37	新設・普通・金属標	-32335.691	-26644.638	597399.428598
91	新設・普通・金属標	-32348.649	-26643.799	475884.893939
36	新設・普通・金属標	-32353.552	-26643.489	170651.547045
15	新設・普通・金属標	-32355.054	-26646.086	166458.099242
		倍 面 積	446.912840	
		面 積	223.4564200	
		地 積	223.45 m ²	

地 番	(B) 328-3			
測 点	標 識	X _n	Y _n	(X _{n+1} -X _{n-1}) Y _n
13	新設・普通・金属標	-32354.138	-26647.459	50683.467018
33	新設・普通・金属標	-32348.913	-26647.783	-146269.680887
91	新設・普通・金属標	-32348.649	-26643.799	-352284.310378
37	新設・普通・金属標	-32335.691	-26644.638	-321760.648488
32	新設・普通・金属標	-32336.573	-26659.077	301780.751640
11	既設・普通・ブラ杭	-32347.011	-26658.476	468256.130940
		倍 面 積	405.709845	
		面 積	202.8549225	
		地 積	202.85 m ²	

地 番	(C) 328-4			
測 点	標 識	X _n	Y _n	(X _{n+1} -X _{n-1}) Y _n
30	新設・普通・金属標	-32321.004	-26659.980	-430611.996960
41	新設・普通・金属標	-32320.421	-26650.613	91038.494008
40	新設・普通・金属標	-32324.420	-26650.363	101724.435571
39	新設・普通・金属標	-32324.238	-26647.507	48178.692656
38	新設・普通・金属標	-32326.228	-26645.247	305168.013891
37	新設・普通・金属標	-32335.691	-26644.638	275638.780110
32	新設・普通・金属標	-32336.573	-26659.077	-391541.863899
		倍 面 積	-405.444623	
		面 積	202.7223115	
		地 積	202.72 m ²	

※ブラ杭…プラスチック杭

作 製 者

熊本市中央区国府一丁目1番1号
土地家屋調査士 金光 一郎

(令和 5 年 10 月 6 日作製)

地 番	(D) 328-5			
測 点	標 識	X _n	Y _n	(X _{n+1} -X _{n-1}) Y _n
41	新設・普通・金属標	-32320.421	-26650.613	-19987.959750
42	新設・普通・金属標	-32320.254	-26647.793	-65580.218573
43	新設・普通・金属標	-32317.960	-26645.841	-236348.609670
44	新設・普通・金属標	-32311.384	-26646.502	-216049.838216
51	新設・普通・ブラ杭	-32309.852	-26646.661	-133206.658339
52	新設・普通・ブラ杭	-32306.385	-26646.778	-110344.307698
53	新設・普通・ブラ杭	-32305.711	-26647.513	-373.065182
54	新設・普通・金属標	-32306.371	-26660.628	252449.486532
29	新設・普通・金属標	-32315.180	-26660.306	390120.257698
30	新設・普通・金属標	-32321.004	-26659.980	139724.955180
		倍 面 積	404.041982	
		面 積	202.0209910	
		地 積	202.02 m ²	

地 番	(E) 328-6			
測 点	標 識	X _n	Y _n	(X _{n+1} -X _{n-1}) Y _n
54	新設・普通・金属標	-32306.371	-26660.628	-222696.225684
KA3	新設・普通・金属標	-32297.358	-26660.949	-315745.619007
KA4	新設・普通・金属標	-32294.528	-26643.109	325285.717781
24	新設・普通・金属標	-32309.567	-26642.548	437443.995612
23	新設・普通・金属標	-32310.947	-26642.414	48409.266238
44	新設・普通・金属標	-32311.384	-26646.502	-29177.919690
51	新設・普通・ブラ杭	-32309.852	-26646.661	-133206.658339
52	新設・普通・ブラ杭	-32306.385	-26646.778	-110344.307698
53	新設・普通・ブラ杭	-32305.711	-26647.513	-373.065182
		倍 面 積	-404.815969	
		面 積	202.4079845	
		地 積	202.40 m ²	

地 番	(F) 328-7			
測 点	標 識	X _n	Y _n	(X _{n+1} -X _{n-1}) Y _n
33	新設・普通・金属標	-32348.913	-26647.783	-146269.680887
91	新設・普通・金属標	-32348.649	-26643.799	123600.583561
36	新設・普通・金属標	-32353.552	-26643.489	170651.547045
15	新設・普通・金属標	-32355.054	-26646.086	18598.968028
14	新設・普通・金属標	-32354.250	-26647.284	-24408.912144
13	新設・普通・金属標	-32354.138	-26647.459	-142217.488683
		倍 面 積	-44.983080	
		面 積	22.4915400	
		地 積	22.49 m ²	

総 計 1055.9541695

申 請 人

縮 尺

1/

地 番

328番1、328番3乃至328番7

地 積 測 量 図

土地の所在

熊本市南区城南町六田字能無

会員専用

恒 久 的 地 物

符 号	GPS0003	
地物の名称	金属釘	
成 果	測地系	任意座標系
	X座標	-32358.411
	Y座標	-26649.930
備 考		

概 略 図

地
物
の
状
況



標
識
の
状
況



恒 久 的 地 物

符 号	GPS0002	
地物の名称	金属釘	
成 果	測地系	任意座標系
	X座標	-32321.754
	Y座標	-26704.356
備 考		

概 略 図

地
物
の
状
況



標
識
の
状
況



3/3

作 製 者

熊本市中央区国府一丁目
土地家屋調査士 金光 一郎



(令和 5 年 10 月 6 日作製)

申 請 人

縮 尺


1/



造成計画平面図

凡 例	
	切 土
	盛 土

凡 例	
記 号	名 称
	宅地番号
	面 積
	計 画 高
	道路区間勾配・延長
	横断暗渠 (300×300)
	落蓋側溝 (300×300)
	Gr蓋側溝 (300×300)
	落蓋側溝 (400×400)
	Gr蓋側溝 (400×400)
	" (集水樹)
	浸透樹600+放流管φ100
	宅内樹300+取付管VU150
	給水施設 (給水栓) P020mm
	" (仕切弁)
	緑 石
	法 面
	擁 壁
	空洞ブロック

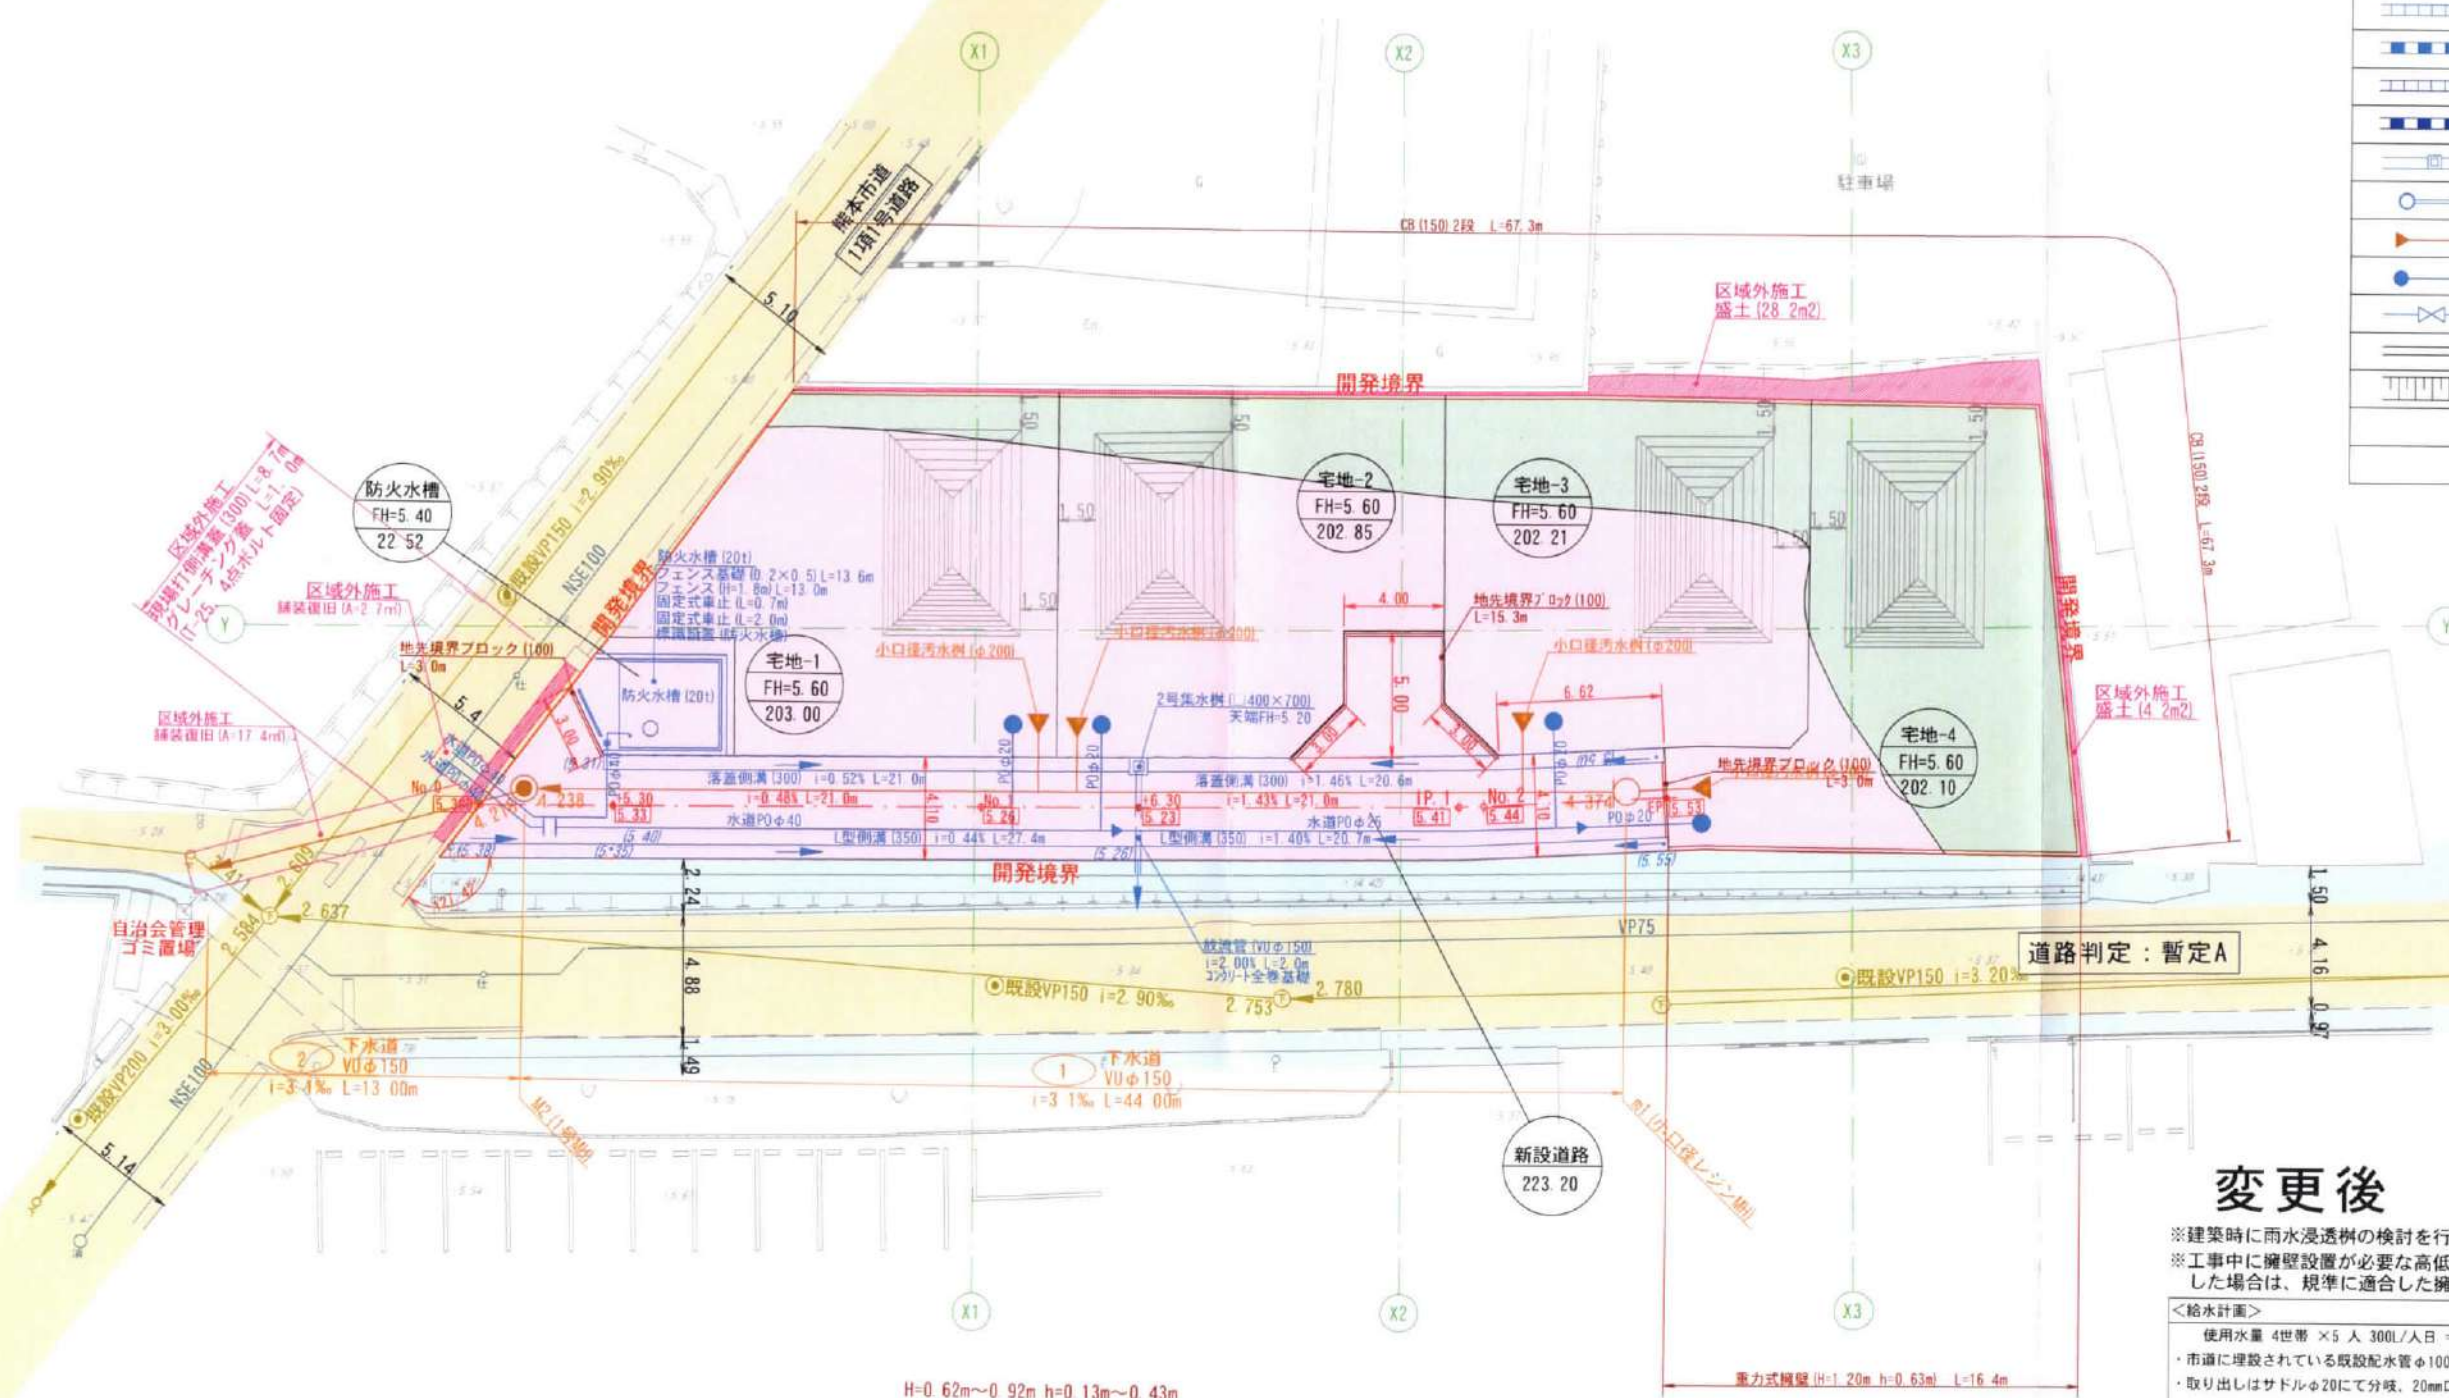

変更後

- ※建築時に雨水浸透樹の検討を行う。
- ※工事中に擁壁設置が必要な高低差(60cm以上、水路際30cm)が発生した場合は、規準に適合した擁壁を設置すること。

＜給水計画＞	
使用水量 4世帯 × 5人 300L/人日 = 6,000L/日	
・市道に埋設されている既設配水管φ100を利用すること。	
・取り出しはサドルφ20にて分岐、20mm口径とし、止水栓コマ止めとすること。	
・実施設計にあたっては、上下水道局と充分打合せし、承諾を得ること。	
・使用材料は、全て水道局の承認を受けたものであること。	
・材料検査を受けること。	
・埋設深さは1.2mとすること。	
・親地にはメーターユニット+水栓1栓を設けること。	

図面名	造成計画平面図	縮尺	1:300
工事名	熊本市南区城南町六田地区開発工事		
所在地	熊本市南区城南町六田 地内		
作成年月日	令和5年3月	図番	21

- ※ 当該地区は、昭和48年国土調査済
- ※ 開発外周(民・官境界)は、令和4年10月12日境界立会済
- ※ 土地所有者
隣地所有者
隈庄校区第11町内 自治会長
南区土木センター
熊本平野南部土地改良区
- ※ ゴミ置場 : 南区役所総務企画課環境班に確認済(令和4年9月16日)
- ※ 自治会管理の ゴミ置場を利用 : 隈庄校区第11町内自治会長に確認済(令和4年10月5日)


土地利用計画平面図
給排水施設計画平面図

画地番号	面積	割合	備考
宅地-1	203.00		
宅地-2	202.85		
宅地-3	202.21		
宅地-4	202.10		
宅地計	810.16	76.73%	
新設道路	223.20	21.14%	申請人
防火水槽	22.52	2.13%	熊本市
開発面積	1055.88	100.00%	

市街化調整区域
最大宅地面積 203.00
最小宅地面積 202.10
平均宅地面積 202.54

名称	宅地面積	建築面積	建築率	床面積	容積率	備考
宅地-1	203.00	44.71	22.02%	86.11	42.42%	建築率：40%、容積率：80%
宅地-2	202.85	44.71	22.04%	86.11	42.45%	"
宅地-3	202.21	44.71	22.11%	86.11	42.58%	"
宅地-4	202.10	44.71	22.12%	86.11	42.61%	"

凡	例
記号	名称
	宅地番号
	面積
	計画高
	道路区間勾配・延長
	横断暗渠 (300×300)
	落蓋側溝 (300×300)
	Gr蓋側溝 (300×300)
	落蓋側溝 (400×400)
	Gr蓋側溝 (400×400)
	" (集水樹)
	浸透樹600+放流管φ100
	宅内樹300+取付管VU150
	給水施設 (給水栓) P020mm
	" (仕切井)
	縁石
	法面
	擁壁
	空洞ブロック

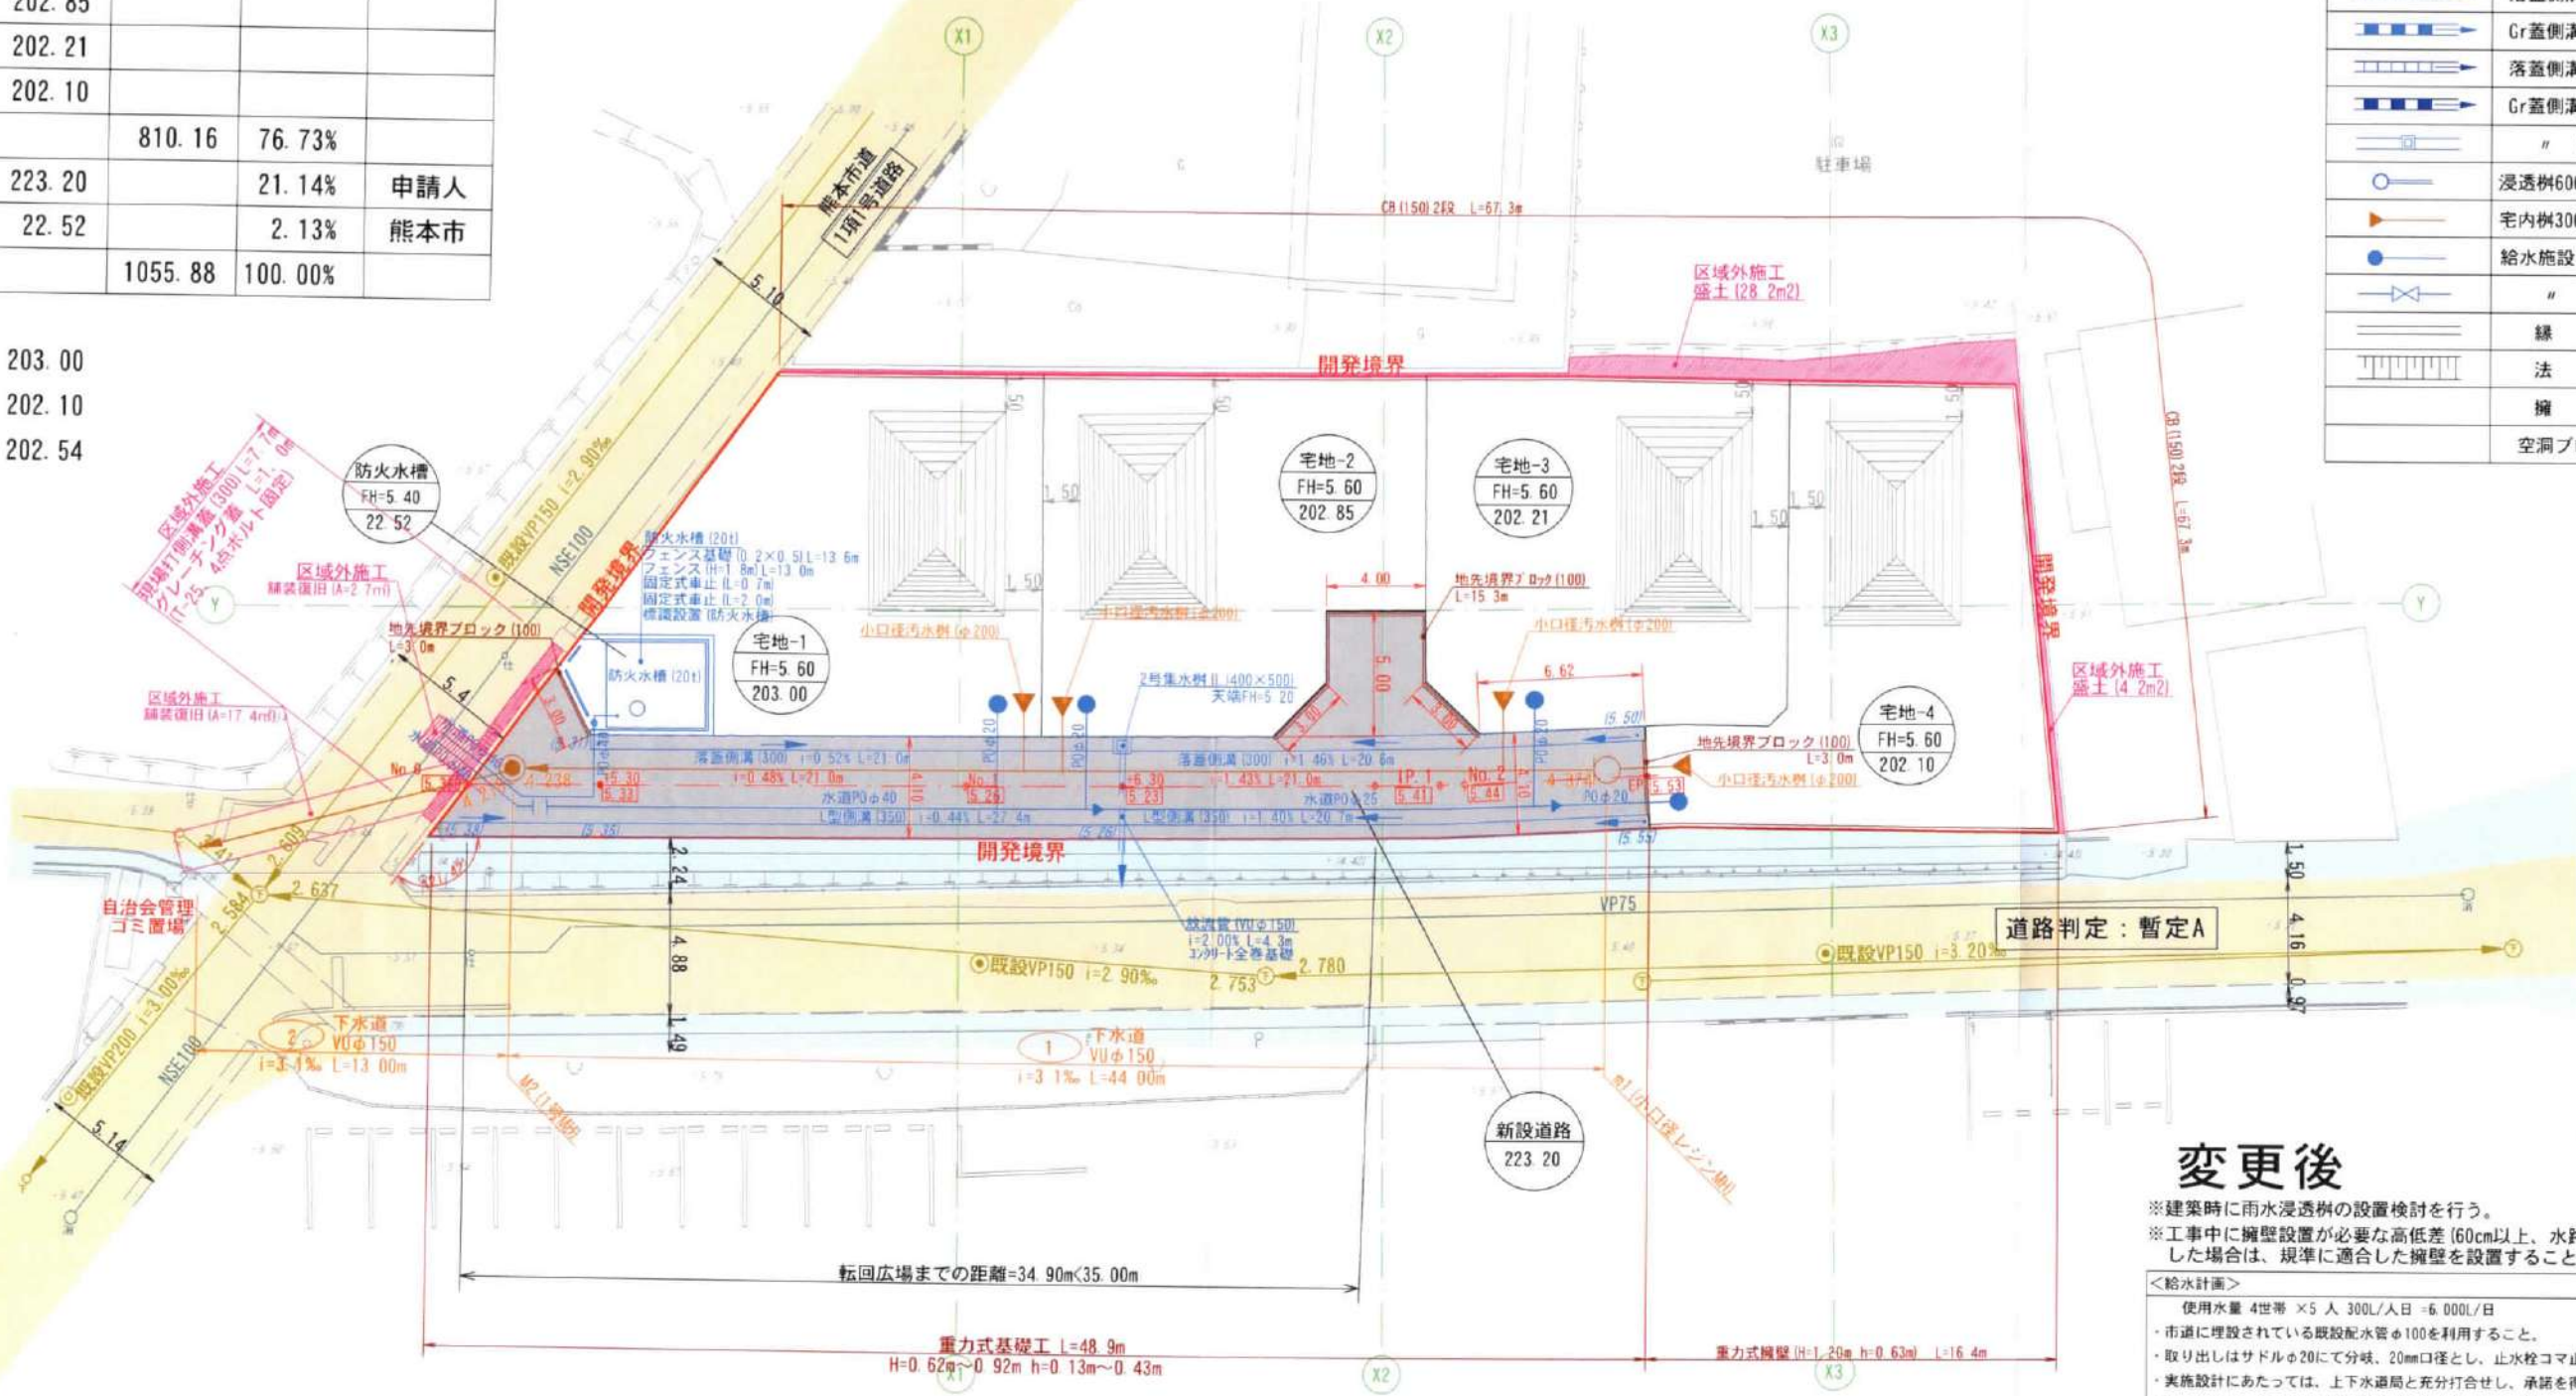

変更後

※建築時に雨水浸透樹の設置検討を行う。
※工事中に擁壁設置が必要な高低差(60cm以上、水路際30cm)が発生した場合は、規準に適合した擁壁を設置すること。

給水計画
使用水量 4世帯 × 5人 300L/人日 = 6,000L/日
・市道に埋設されている既設配水管φ100を利用すること。
・取り出しはサドルφ20にて分岐、20mm口径とし、止水栓コマ止めとすること。
・実施設計にあたっては、上下水道局と充分打合せし、承諾を得ること。
・使用材料は、全て水道局の承認を受けたものであること。
・材料検査を受けること。
・埋設深さは1.2mとすること。
・親地にはメーターユニット(水栓)1栓を設けること。

※ 当該地区は、昭和48年国土調査済
※ 開発外周(民・官境界)は、令和4年10月12日境界立会済
土地所有者
隣地所有者
限庄校区第11町内 自治会長
南区土木センター
熊本平野南部土地改良区
※ ゴミ置場 : 南区役所総務企画課環境班に確認済(令和4年9月16日)
(自治会管理の) : 限庄校区第11町内自治会長に確認済(令和4年10月5日)
・浸透樹廃止に伴う協議(土地改良区、水保全課)協議済み(R5.8.23)


図面名	土地利用計画平面図 給排水施設計画平面図	縮尺	1:300
工事名	熊本市南区城南町六田地区開発工事		
所在地	熊本市南区城南町六田 地内		
作成年月日	令和5年8月	図番	20.23.24

凡 例	
	切 土
	盛 土

DL=5.00

DL=5.00

DL=5.00

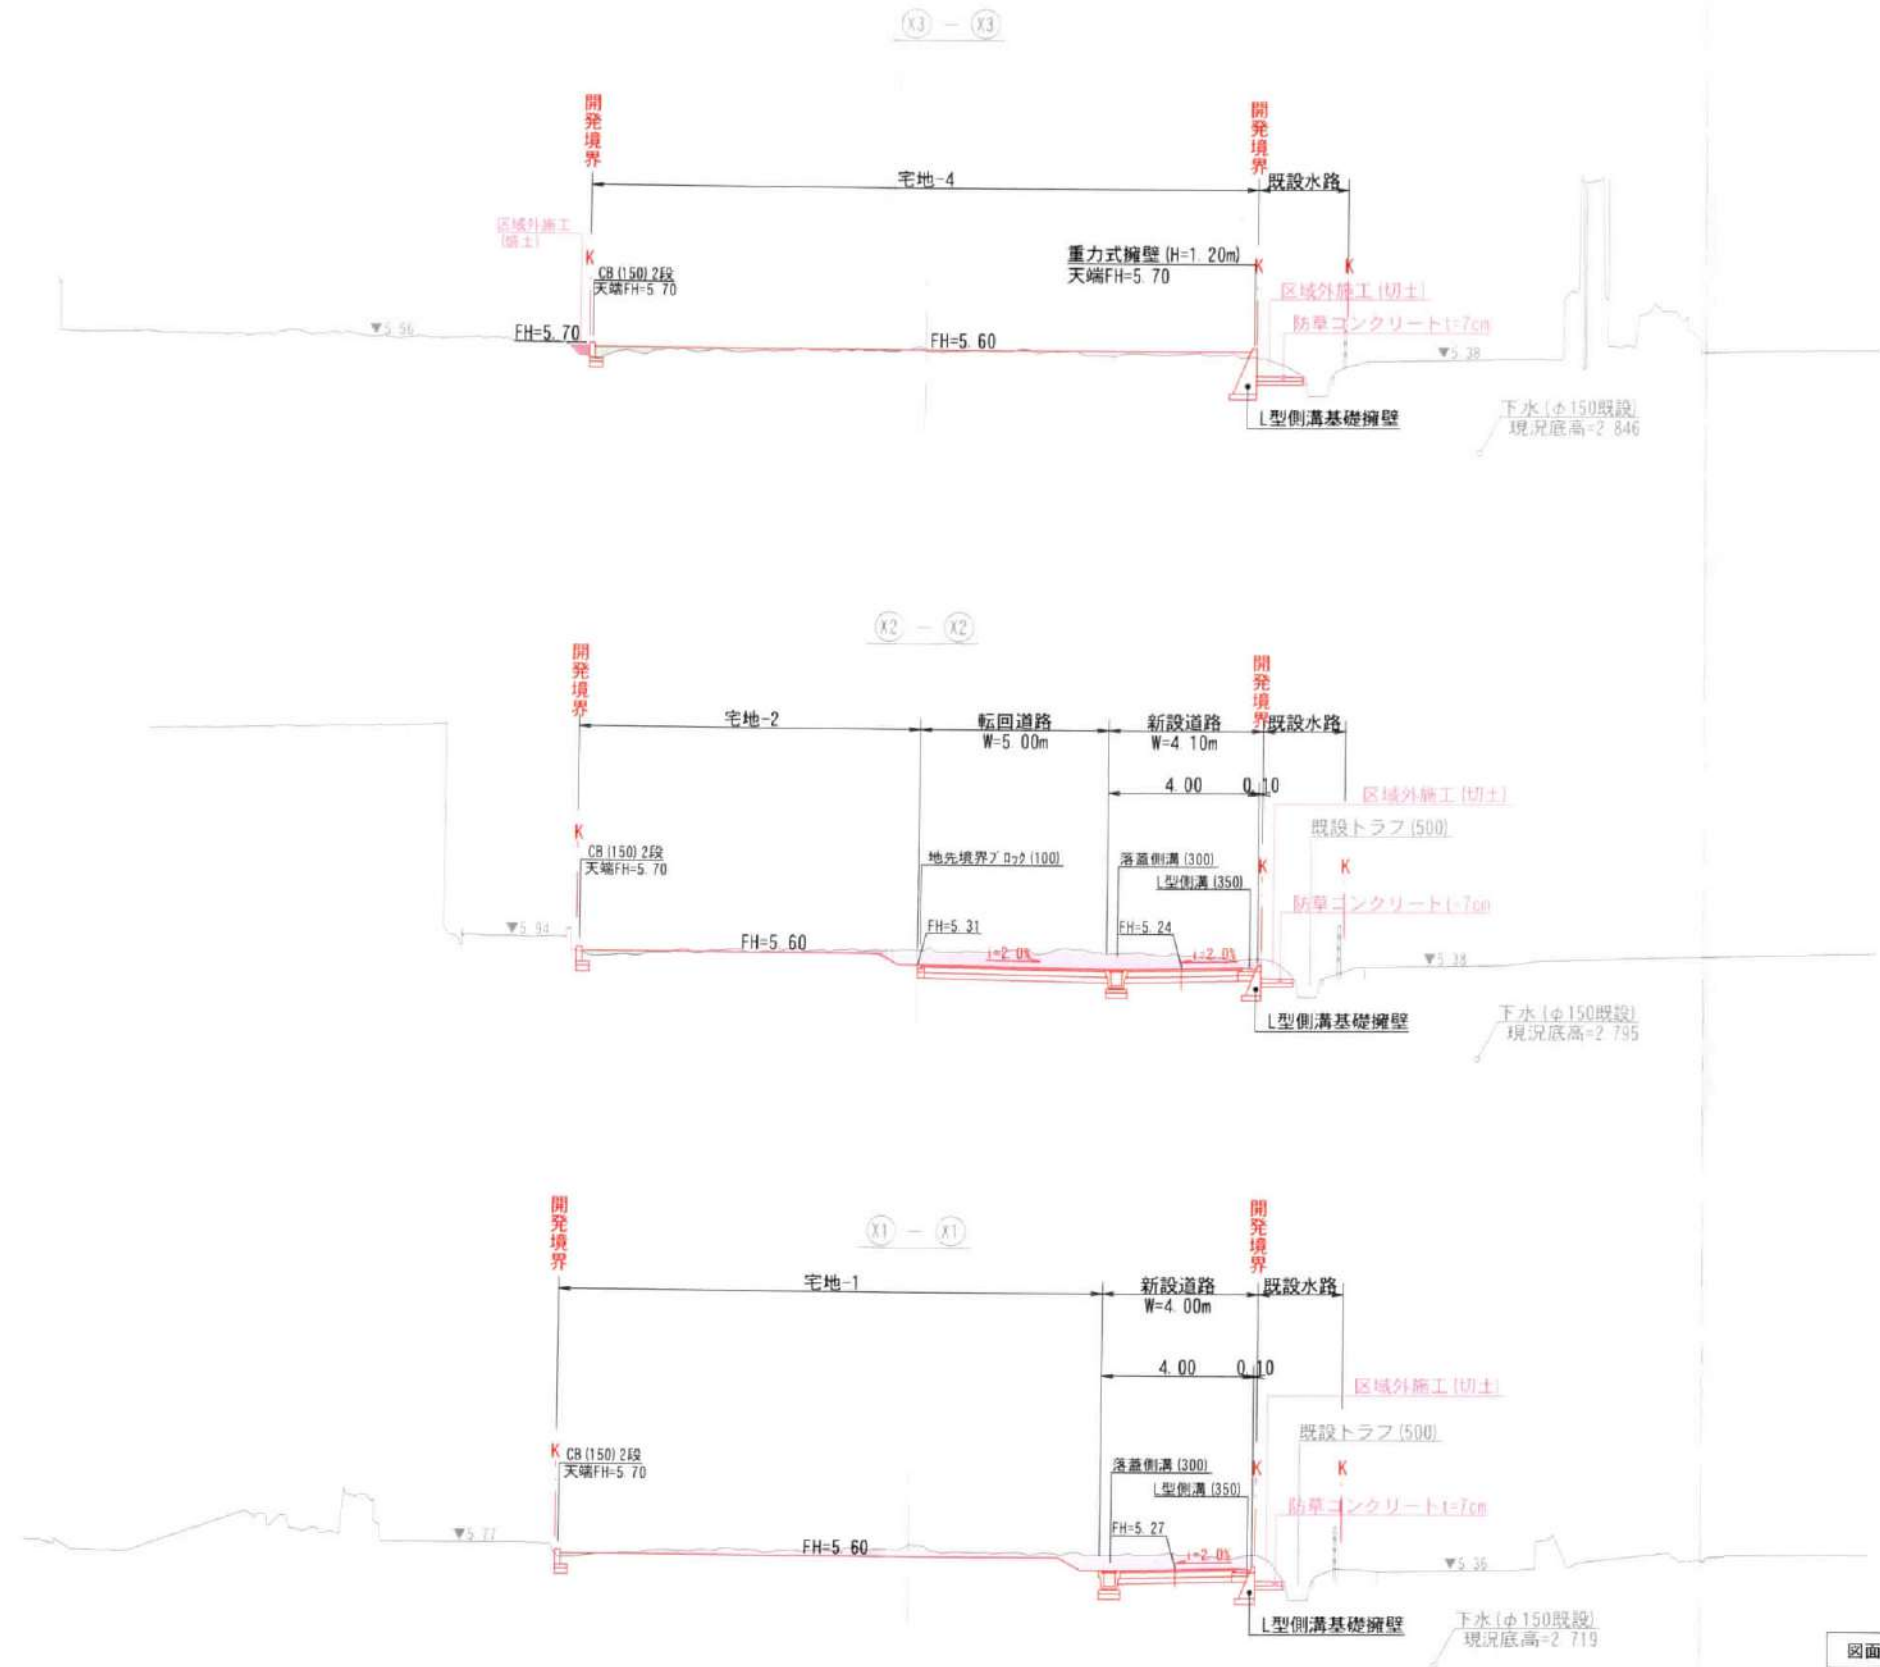


変更後

※法面勾配は30°以下とすること。

図面名	造成計画断面図 (1)	縮尺	1:200
工事名	熊本市南区城南町六田地区開発工事		
所在地	熊本市南区城南町六田 地内		
作成年月日	令和5年3月	図番	22-1

凡 例	
	切 土
	盛 土

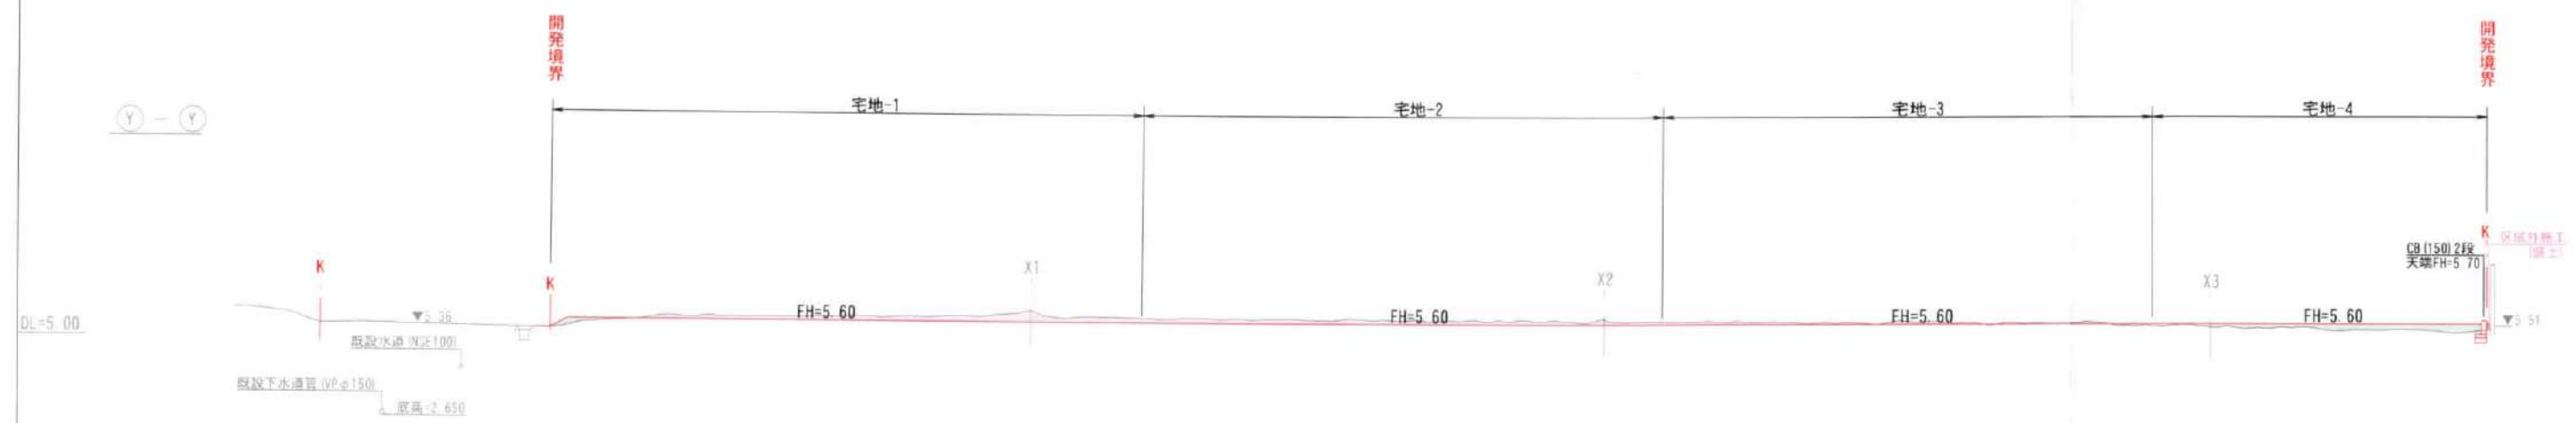

※法面勾配は30°以下とすること。

図面名	造成計画断面図 (2)	縮尺	1:200
工事名	熊本市南区城南町六田地区開発工事		
所在地	熊本市南区城南町六田 地内		
作成年月日	令和5年3月	図番	22-2


组别	人数	男	女	年龄 (岁)	身高 (cm)	体重 (kg)	肺活量 (L)	握力 (kg)	立定跳远 (cm)	50m 跑 (s)	100m 跑 (s)	200m 跑 (s)	400m 跑 (s)	800m 跑 (s)	1600m 跑 (s)	3200m 跑 (s)	6400m 跑 (s)	12800m 跑 (s)	25600m 跑 (s)	51200m 跑 (s)
男	10	10	0	12.5	150.0	40.0	2.5	10.0	1.0	15.0	35.0	1.0	1.0	1.0	1.0	1.0	1.0	1.0	1.0	1.0
女	10	0	10	12.5	140.0	35.0	2.0	8.0	0.8	12.0	30.0	0.8	0.8	0.8	0.8	0.8	0.8	0.8	0.8	0.8
男	10	10	0	13.5	155.0	45.0	2.5	11.0	1.1	16.0	36.0	1.1	1.1	1.1	1.1	1.1	1.1	1.1	1.1	1.1
女	10	0	10	13.5	145.0	40.0	2.0	9.0	0.9	13.0	32.0	0.9	0.9	0.9	0.9	0.9	0.9	0.9	0.9	0.9
男	10	10	0	14.5	160.0	50.0	2.5	12.0	1.2	17.0	38.0	1.2	1.2	1.2	1.2	1.2	1.2	1.2	1.2	1.2
女	10	0	10	14.5	150.0	45.0	2.0	10.0	1.0	14.0	34.0	1.0	1.0	1.0	1.0	1.0	1.0	1.0	1.0	1.0
男	10	10	0	15.5	165.0	55.0	2.5	13.0	1.3	18.0	40.0	1.3	1.3	1.3	1.3	1.3	1.3	1.3	1.3	1.3
女	10	0	10	15.5	155.0	50.0	2.0	11.0	1.1	15.0	36.0	1.1	1.1	1.1	1.1	1.1	1.1	1.1	1.1	1.1
男	10	10	0	16.5	170.0	60.0	2.5	14.0	1.4	19.0	42.0	1.4	1.4	1.4	1.4	1.4	1.4	1.4	1.4	1.4
女	10	0	10	16.5	160.0	55.0	2.0	12.0	1.2	16.0	38.0	1.2	1.2	1.2	1.2	1.2	1.2	1.2	1.2	1.2
男	10	10	0	17.5	175.0	65.0	2.5	15.0	1.5	20.0	44.0	1.5	1.5	1.5	1.5	1.5	1.5	1.5	1.5	1.5
女	10	0	10	17.5	165.0	60.0	2.0	13.0	1.3	17.0	40.0	1.3	1.3	1.3	1.3	1.3	1.3	1.3	1.3	1.3
男	10	10	0	18.5	180.0	70.0	2.5	16.0	1.6	21.0	46.0	1.6	1.6	1.6	1.6	1.6	1.6	1.6	1.6	1.6
女	10	0	10	18.5	170.0	65.0	2.0	14.0	1.4	18.0	42.0	1.4	1.4	1.4	1.4	1.4	1.4	1.4	1.4	1.4
男	10	10	0	19.5	185.0	75.0	2.5	17.0	1.7	22.0	48.0	1.7	1.7	1.7	1.7	1.7	1.7	1.7	1.7	1.7
女	10	0	10	19.5	175.0	70.0	2.0	15.0	1.5	19.0	44.0	1.5	1.5	1.5	1.5	1.5	1.5	1.5	1.5	1.5
男	10	10	0	20.5	190.0	80.0	2.5	18.0	1.8	23.0	50.0	1.8	1.8	1.8	1.8	1.8	1.8	1.8	1.8	1.8
女	10	0	10	20.5	180.0	75.0	2.0	16.0	1.6	20.0	46.0	1.6	1.6	1.6	1.6	1.6	1.6	1.6	1.6	1.6
男	10	10	0	21.5	195.0	85.0	2.5	19.0	1.9	24.0	52.0	1.9	1.9	1.9	1.9	1.9	1.9	1.9	1.9	1.9
女	10	0	10	21.5	185.0	80.0	2.0	17.0												

種別	年	1990	1991	1992	
----	---	------	------	

組別	項目	時間	時間	時間	時間
男子	100m	17.5	18.0	18.5	19.0
女子	100m	22.0	22.5	23.0	23.5
男子	200m	35.0	35.5	36.0	36.5
女子	200m	45.0	45.5	46.0	46.5
男子	400m	1:10.0	1:10.5	1:11.0	1:11.5
女子	400m	1:25.0	1:25.5	1:26.0	1:26.5
男子	800m	2:15.0	2:15.5	2:16.0	2:16.5
女子	800m	2:45.0	2:45.5	2:46.0	2:46.5
男子	1600m	5:30.0	5:30.5	5:31.0	5:31.5
女子	1600m	6:45.0	6:45.5	6:46.0	6:46.5
男子	3200m	11:15.0	11:15.5	11:16.0	11:16.5
女子	3200m	12:45.0	12:45.5	12:46.0	12:46.5
男子	6400m	22:30.0	22:30.5	22:31.0	22:31.5
女子	6400m	25:45.0	25:45.5	25:46.0	25:46.5
男子	12800m	44:15.0	44:15.5	44:16.0	44:16.5
女子	12800m	50:45.0	50:45.5	50:46.0	50:46.5
男子	25600m	87:30.0	87:30.5	87:31.0	87:31.5
女子	25600m	100:45.0	100:45.5	100:46.0	100:46.5
男子	51200m	174:15.0	174:15.5	174:16.0	174:16.5
女子	51200m	195:45.0	195:45.5	195:46.0	195:46.5

[illegible][illegible][illegible]

 . . . 電柱
 . . . 支線
 . . . 電線
 . . . 共同支線
 . . . 変圧器

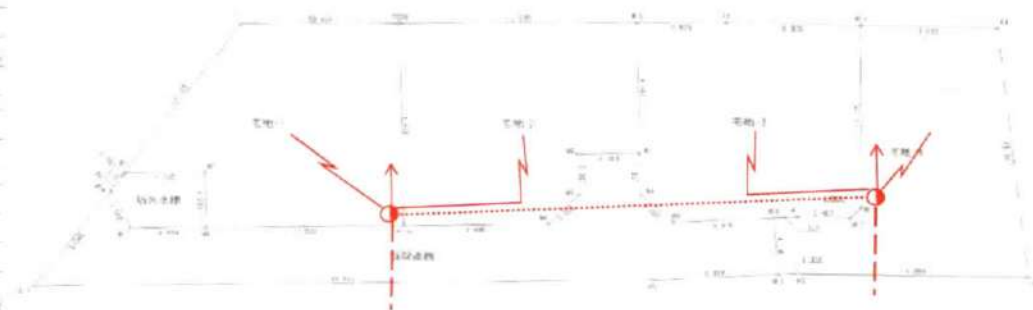

调查人	李国良	姓名	王德
调查日期	1984年10月15日	调查地点	北京市西城区
调查对象	北京市西城区	调查内容	北京市西城区