



物件種別	宅地分譲地 (4区画)		
物件名	熊本市南区城南町六田		
価 格	700	~	780 万円
坪単価	11.45	~	12.70 万円/坪
地 番	熊本市南区城南町六田字能無328番1		
所 在	熊本市南区城南町六田327-3 東側		
土地面積	202.10	~	203.00 m ²
坪 数	61.14	~	61.41 坪
面積基準	登記簿面積	地目	宅地
土地権利	所有権	都市計画	市街化調整区域
用途地域	指定なし(無指定)		
建ぺい率	40	%	容積率 80 %
接道状況	東側 私道 幅員約4.1m 南側 公道 幅員約5.1~5.4m		
設 備	上下水道・電気		
引渡条件	造成宅地渡し		
現 況	畑	引渡時期	R5年12月下旬頃
小学校	隈庄(約1.1km)	中学校	下益城城南(1.5km)
備 考	・建築条件なし ・集落内開発区域 ・東側開発道路(私道)223.20m²(予定)のうち各宅地持分4分の1 ・上水道加入金69,500円要 ・下水道受益者負担 200円/m²要 ・六田自治会加入要:自治会費年額1万円 ・雨水排水、水路使用料:各年間約1,000円		



株式会社ファミリアエステート

熊本県知事(1)第5498号

〒869-1113

熊本県菊池郡菊陽町花立3丁目11番12号

TEL:096-342-6186

FAX:096-342-6204

携 帯:080-2700-1192


メール:kazunorinakazawa1120@gmail.com

取引態様

売買の媒介

担当

中澤

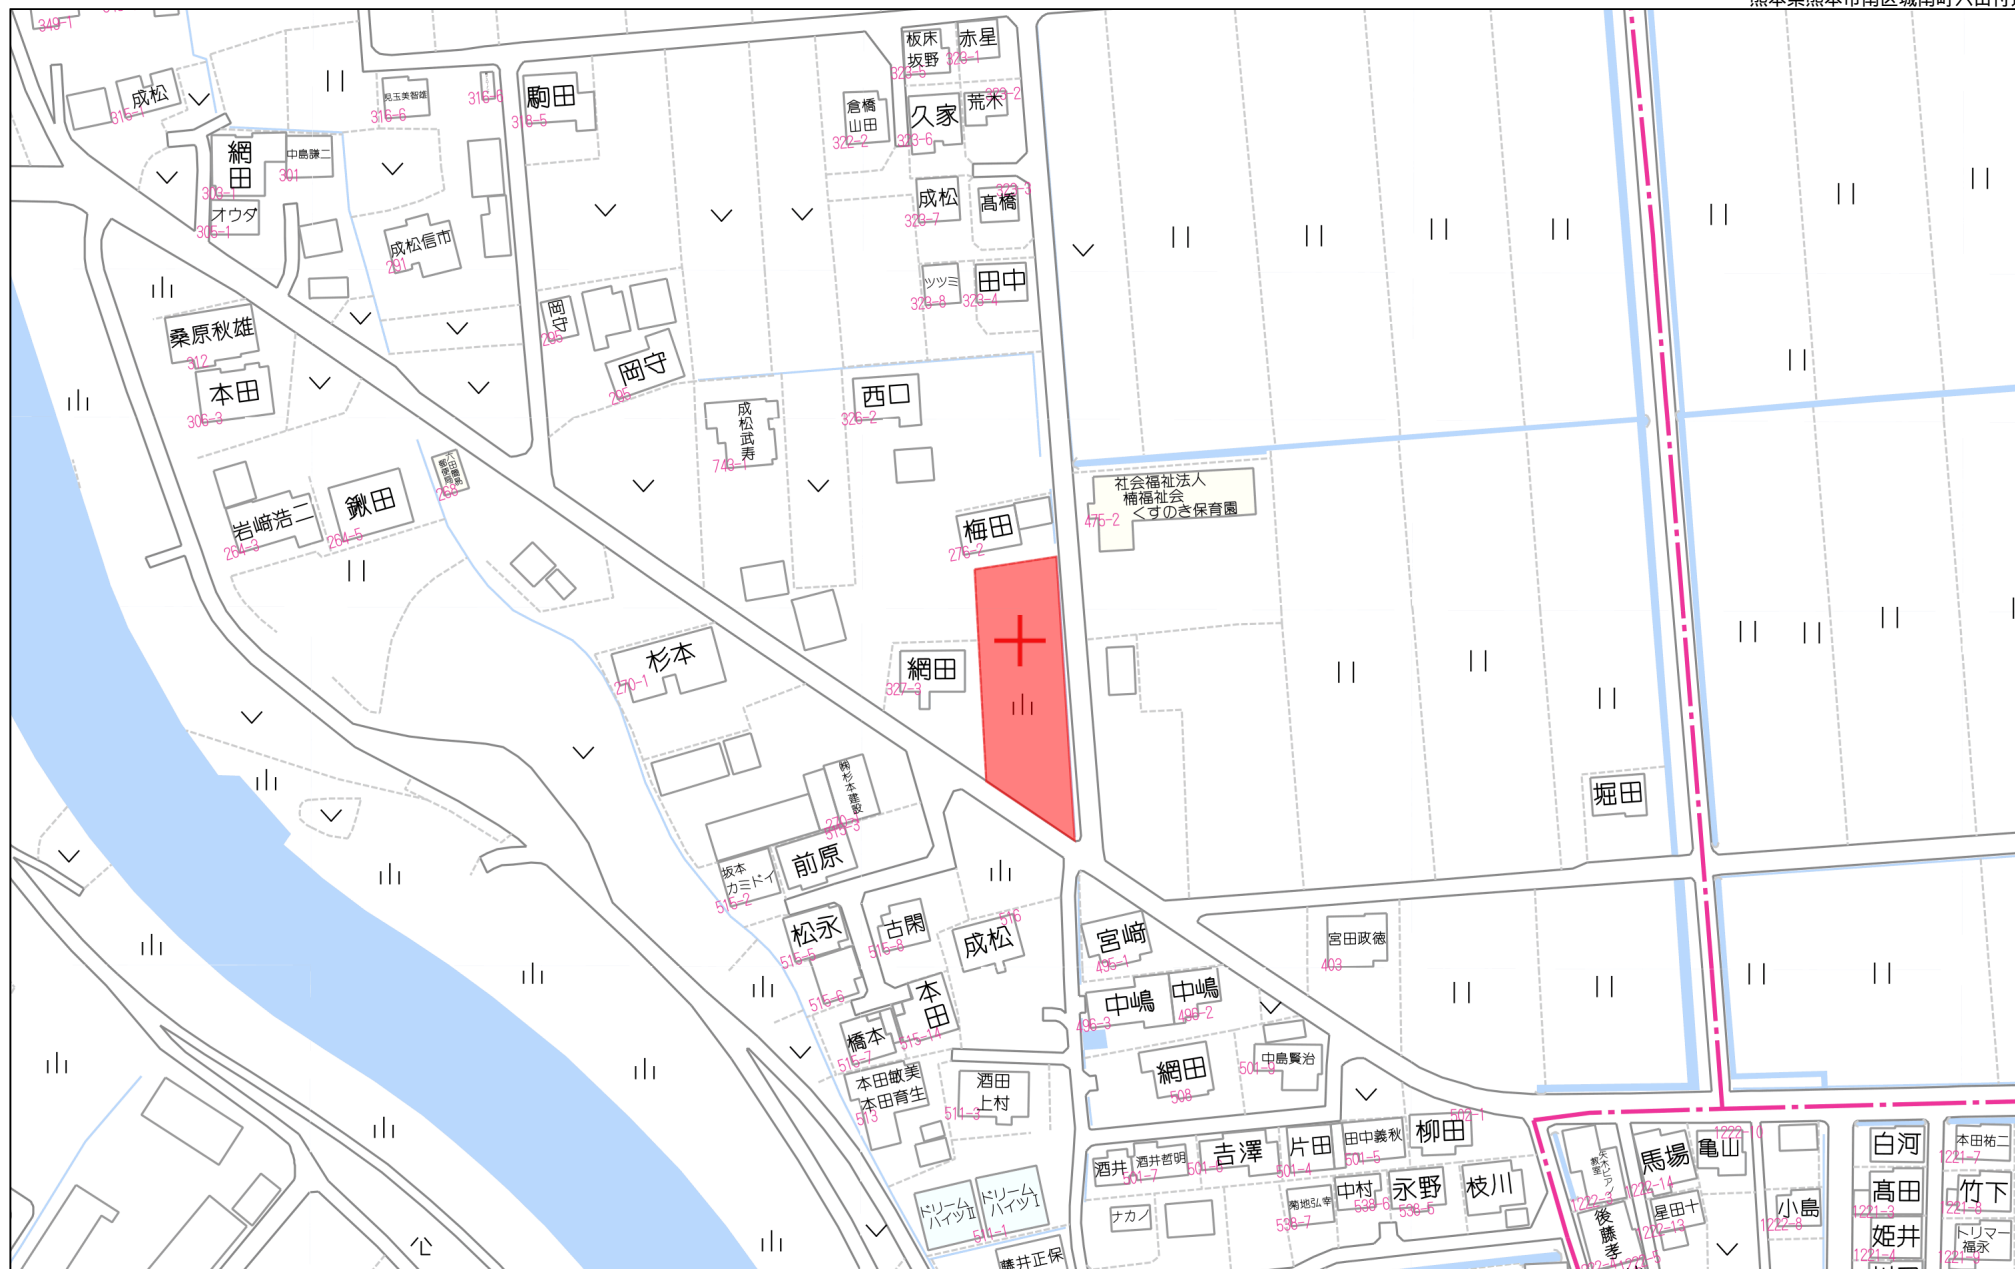

地 番	① 宅地-1			
N0	X _n	Y _n	Y _{n+1} -Y _{n-1}	X _n × (Y _{n+1} -Y _{n-1})
M1	-32354 138	-26647 454	10 685	-345703 964530
M2	-32348 904	-26647 789	3 656	-118267 593024
M3	-32348 648	-26643 798	3 158	-102157 030384
P219	-32335 672	-26644 631	-15 283	494186 075176
P220	-32336 574	-26659 081	-13 843	447635 193882
Z1	-32347 010	-26658 474	11 627	-376098 685270
			合 計	-406 004150
合 計			面 積	203 0020750
			地 積	203 00 m ²


地 番	② 宅地-2			
NO	X _n	Y _n	Y _{n+1} -Y _{n-1}	X _n · (Y _{n+1} -Y _{n-1})
P219	-32335 672	-26644 631	13 841	-447558 036152
M4	-32326 212	-26645 240	-2 860	92452 966320
M5	-32324 229	-26647 491	-5 126	165693 997854
M6	-32324 408	-26650 366	-3 131	101207 721448
M7	-32320 417	-26650 622	-9 621	310954 731957
M15	-32321 001	-26659 987	-8 459	273403 347459
P220	-32336 574	-26659 081	15 356	-496560 430344
			合 計	-405 701458
			合 計 面 積	202 8507290
			地 積	202 85

地 番	③ 宅地-3			
N0	Xn	Yn	Yn+1-Yn-1	Xn · (Yn+1-Yn-1)
Z3	-32315 182	-26660 325	-0 644	20810 977208
M14	-32306 367	-26660 631	12 804	-413650 723068
M13	-32305 712	-26647 521	13 847	-447337 194064
M12	-32306 388	-26646 784	0 866	-27977 332008
M11	-32309 853	-26646 655	0 283	-9143 688399
M10	-32311 369	-26646 501	0 824	-26624 568056
M9	-32317 951	-26645 831	-1 270	41043 797770
M8	-32320 239	-26647 771	-4 791	154846 265049
M7	-32320 417	-26650 622	-12 216	394826 214072
M15	-32321 001	-26659 987	-9 703	313610 672703
合 計				404 421207
合 計 面 積				202 2106035
地 積				202 21 m ²

地 番	④ 宅地-4			
N0	Xn	Yn	Yn+1-Yn-1	Xn · (Yn+1-Yn-1)
K3	-32297 357	-26660 944	17 511	-565559 018427
K4	-32294 530	-26643 120	18 381	-593605 755930
K5	-32309 575	-26642 563	0 696	-22487 464200
M18	-32310 936	-26642 424	-3 938	127240 465968
M10	-32311 369	-26646 501	-4 231	136709 402239
M11	-32309 853	-26646 655	-0 283	9143 688399
M12	-32306 388	-26646 784	-0 866	27977 332008
M13	-32305 712	-26647 521	-13 847	447337 194064
M14	-32306 367	-26660 631	-13 423	433648 364241
			合 計	404 208362
			合 計 面 積	202.1041810
			地 積	202.10 m ²

地 番	⑤ 新設道路			
N0	X_n	Y_n	$Y_{n+1}-Y_{n-1}$	$X_n \cdot (Y_{n+1}-Y_{n-1})$
M16	-32355 051	-26646 082	-4 510	145921 280010
M17	-32353 552	-26643 483	2 284	-73895 512768
M3	-32348 648	-26643 798	-1 148	37136 247904
P219	-32335 672	-26644 631	-1 442	46628 039024
M4	-32326 212	-26645 240	-2 860	92452 966320
M5	-32324 229	-26647 491	-5 126	165693 997854
M6	-32324 408	-26650 366	-3 131	101207 721448
M7	-32320 417	-26650 622	2 595	-83871 482115
M8	-32320 239	-26647 771	4 791	-154846 265049
M9	-32317 951	-26645 831	1 270	-41043 797770
M10	-32311 369	-26646 501	3 407	-110084 834183
M18	-32310 936	-26642 424	4 920	-158969 805120
K6	-32319 211	-26641 581	3 451	-111533 597161
Z8-1	-32359 799	-26638 973	-4 501	145651 455299
			合 計	446 413693
			合 計 面 積	223 2068465
			地 積	223 20

地 番	地 積
① 宅地-1	203.00 m ²
② 宅地-2	202.85 m ²
③ 宅地-3	202.21 m ²
④ 宅地-4	202.10 m ²
⑤ 新設道路	223.20 m ²
⑥ 防火水槽	22.52 m ²
開発面積	1055.88 m ²

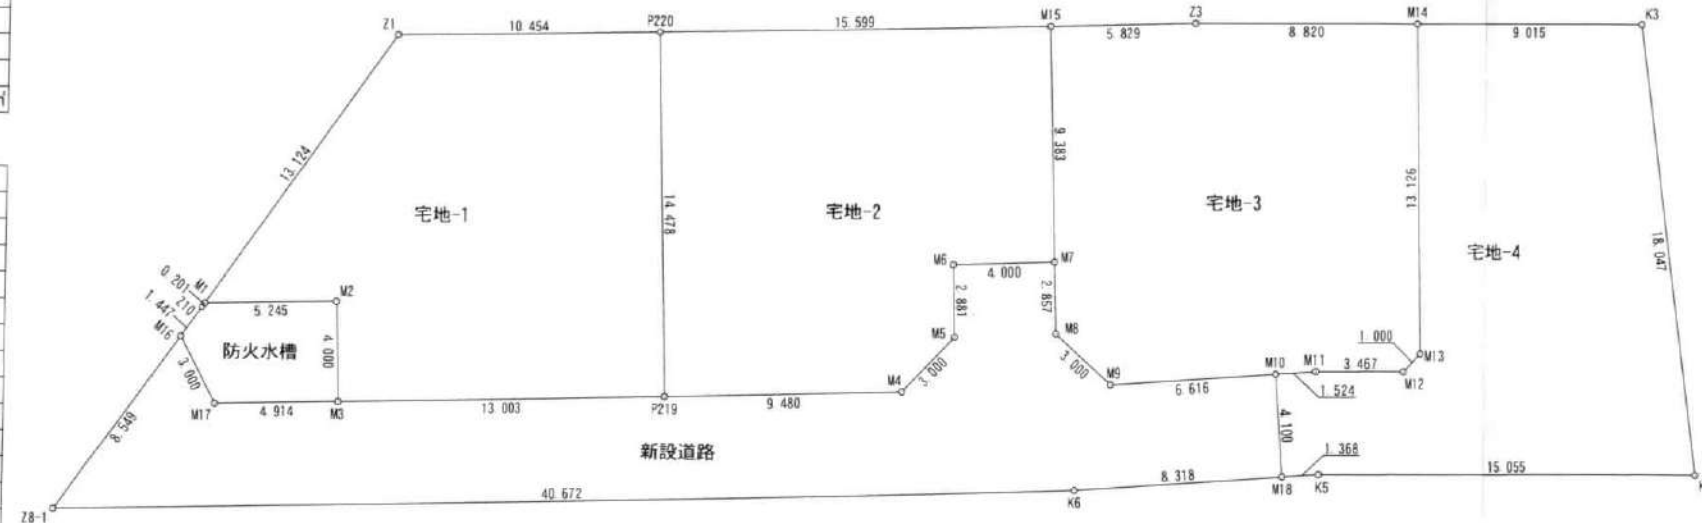

地 番	⑤ 防火水槽			
N0	Xn	Yn	Yn+1-Yn-1	Xn · (Yn+1-Yn-1)
M2	-32348 904	-26647 789	3 656	-118267 593024
M3	-32348 648	-26643 798	4 306	-139293 278288
M17	-32353 552	-26643 483	-2 284	73895 512768
M16	-32355 051	-26646 082	-3 802	123013 903902
Z10	-32354 247	-26647 285	-1 372	44390 026884
M1	-32354 138	-26647 454	-0 504	16306 485552
合 計				45 057794
合 計 面 積				22 5288970
地 積				22 52


図面名	求 積 図	縮尺	1:300
工事名	熊本市南区城南町六田地区開発工事		
所在地	熊本市南区城南町六田 地内		
作成年月日	令和5年3月	図番	33



造成計画平面図

凡 例	
	切 土
	盛 土

凡 例	
記 号	名 称
	宅地番号
	面 積
	計 画 高
	道路区間勾配・延長
	横断暗渠 (300×300)
	落蓋側溝 (300×300)
	Gr蓋側溝 (300×300)
	落蓋側溝 (400×400)
	Gr蓋側溝 (400×400)
	" (集水樹)
	浸透樹600+放流管φ100
	宅内樹300+取付管VU150
	給水施設 (給水栓) P020mm
	" (仕切弁)
	緑 石
	法 面
	擁 壁
	空洞ブロック

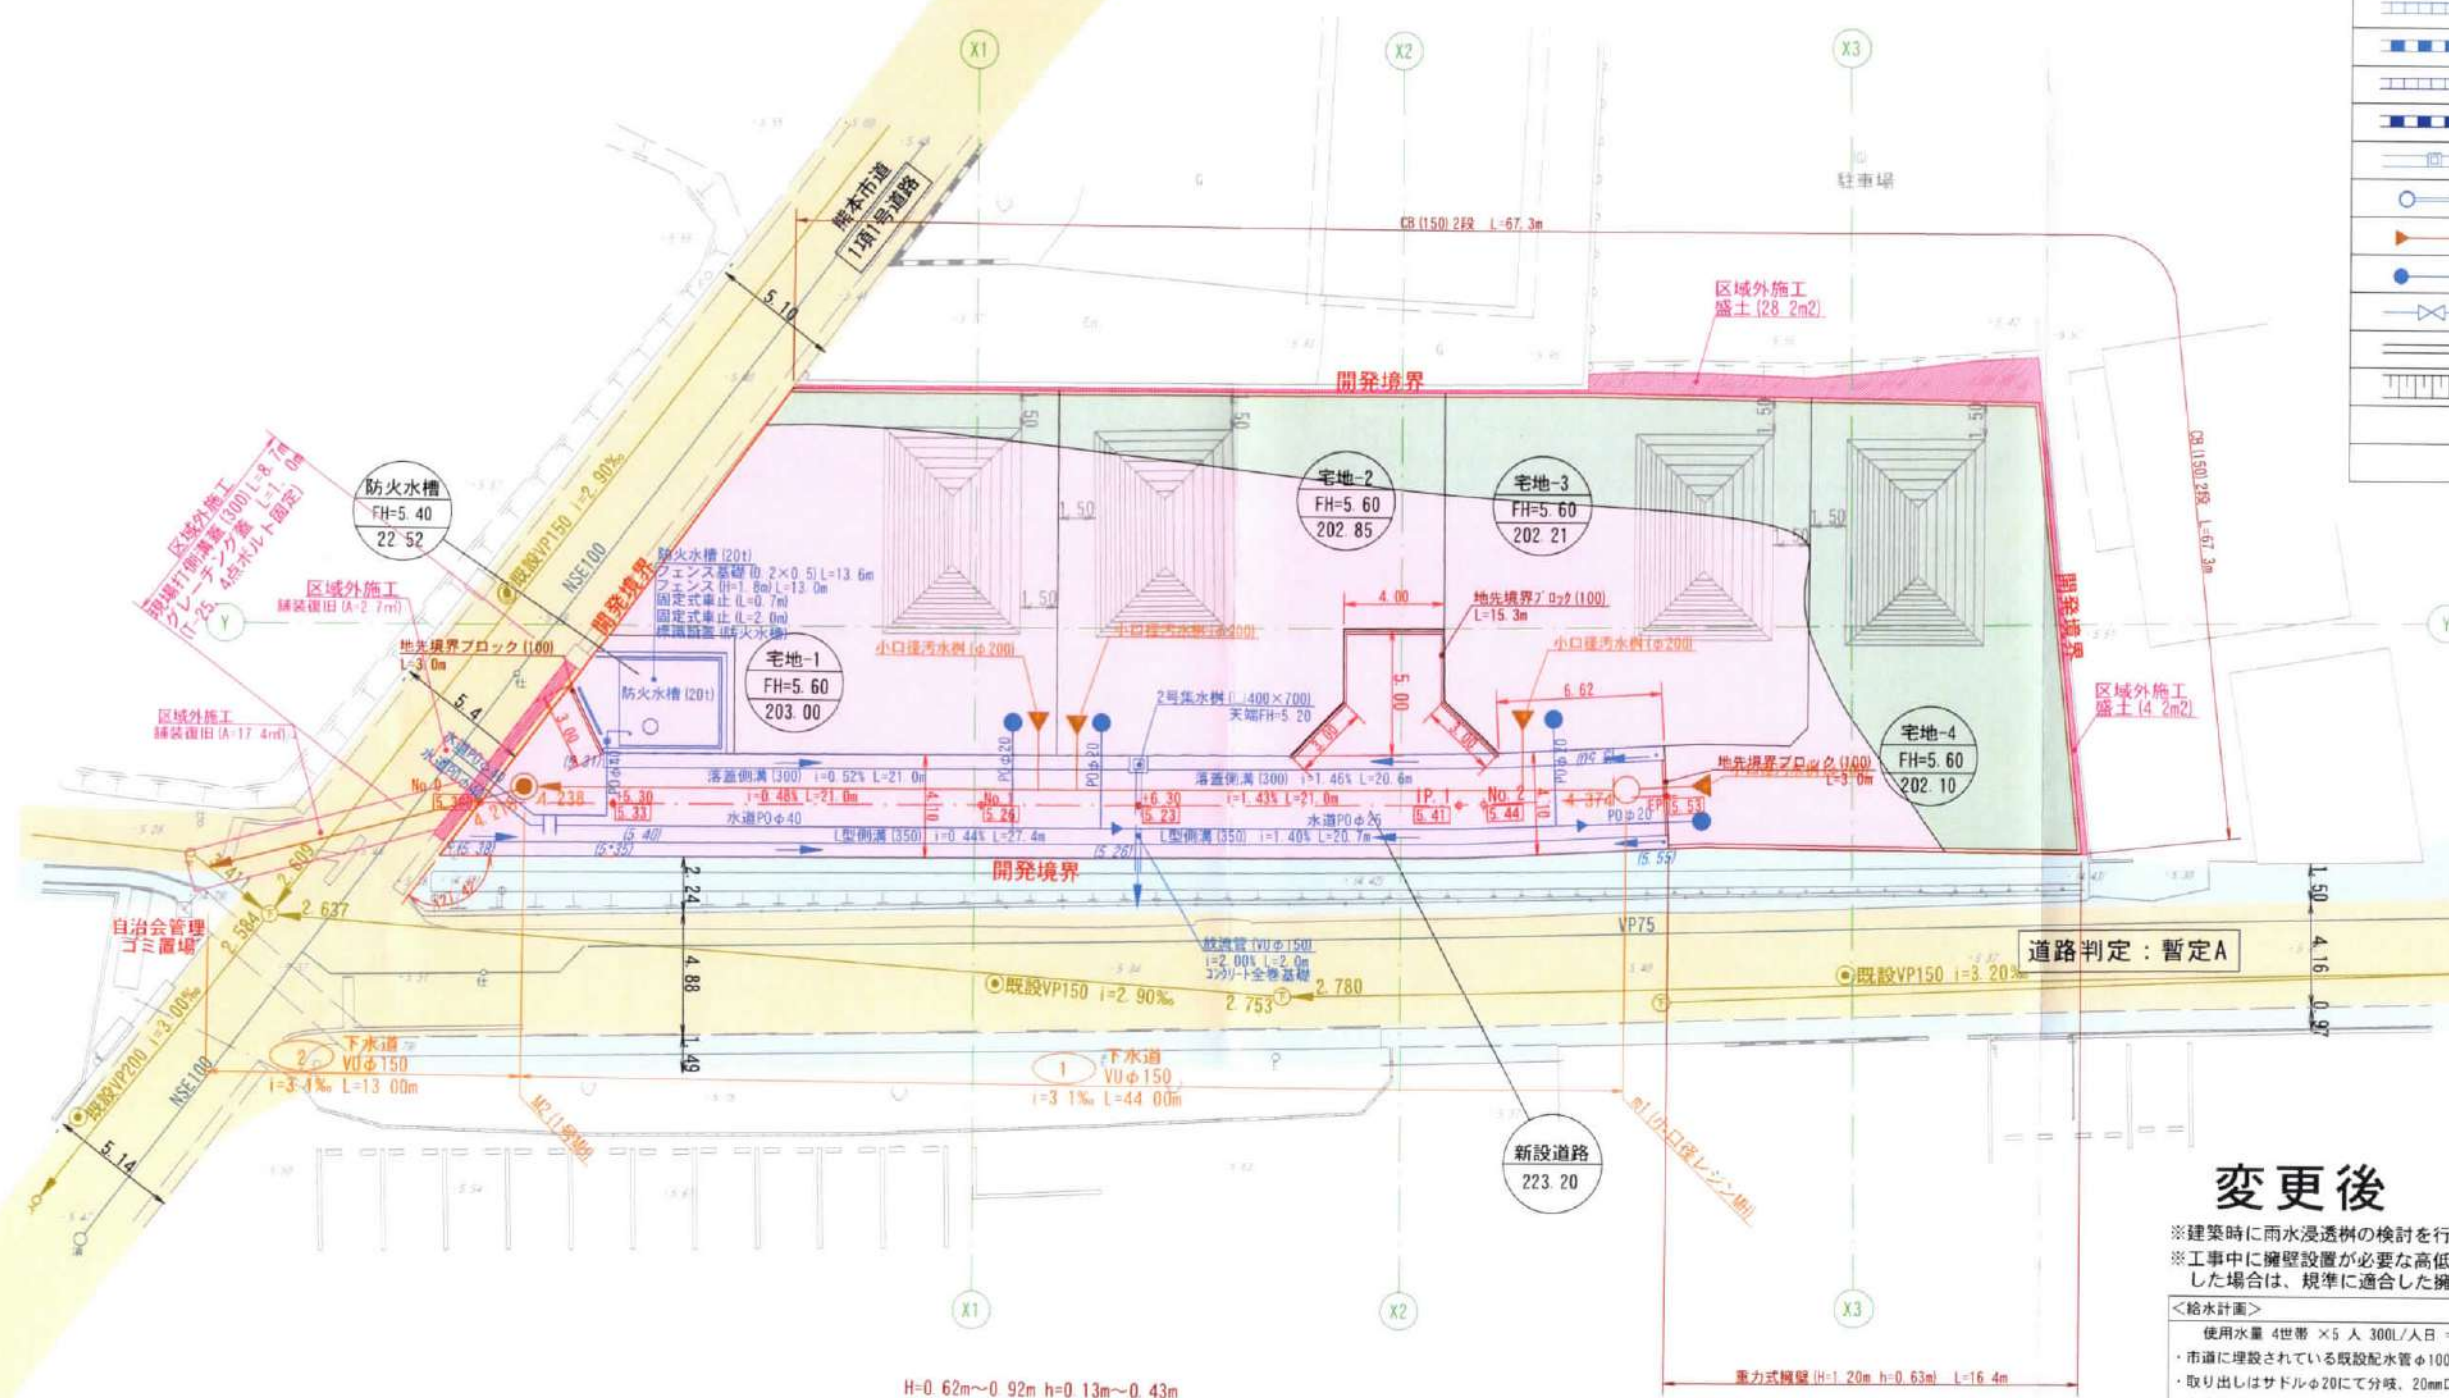

変更後

- ※建築時に雨水浸透樹の検討を行う。
- ※工事中に擁壁設置が必要な高低差(60cm以上、水路際30cm)が発生した場合は、規準に適合した擁壁を設置すること。

＜給水計画＞	
使用水量 4世帯 × 5人 300L/人日 = 6,000L/日	
・市道に埋設されている既設配水管φ100を利用すること。	
・取り出しはサドルφ20にて分岐、20mm口径とし、止水栓コマ止めとすること。	
・実施設計にあたっては、上下水道局と充分打合せし、承諾を得ること。	
・使用材料は、全て水道局の承認を受けたものであること。	
・材料検査を受けること。	
・埋設深さは1.2mとすること。	
・親地にはメーターユニット+水栓1栓を設けること。	

図面名	造成計画平面図	縮尺	1:300
工事名	熊本市南区城南町六田地区開発工事		
所在地	熊本市南区城南町六田 地内		
作成年月日	令和5年3月	図番	21

- ※ 当該地区は、昭和48年国土調査済
- ※ 開発外周(民・官境界)は、令和4年10月12日境界立会済
- ※ 土地所有者
隣地所有者
隈庄校区第11町内 自治会長
南区土木センター
熊本平野南部土地改良区
- ※ ゴミ置場 : 南区役所総務企画課環境班に確認済(令和4年9月16日)
- ※ 自治会管理の ゴミ置場を利用 : 隈庄校区第11町内自治会長に確認済(令和4年10月5日)


土地利用計画平面図
給排水施設計画平面図

画地番号	面積	割合	備考
宅地-1	203.00		
宅地-2	202.85		
宅地-3	202.21		
宅地-4	202.10		
宅地計	810.16	76.73%	
新設道路	223.20	21.14%	申請人
防火水槽	22.52	2.13%	熊本市
開発面積	1055.88	100.00%	

市街化調整区域
最大宅地面積 203.00
最小宅地面積 202.10
平均宅地面積 202.54

名称	宅地面積	建築面積	建築率	床面積	容積率	備考
宅地-1	203.00	44.71	22.02%	86.11	42.42%	建築率：40%、容積率：80%
宅地-2	202.85	44.71	22.04%	86.11	42.45%	"
宅地-3	202.21	44.71	22.11%	86.11	42.58%	"
宅地-4	202.10	44.71	22.12%	86.11	42.61%	"

凡例	記号	名称
宅地-1 FH=50.20 200.58		宅地番号
		面積
		計画高
		道路区間勾配・延長
		横断暗渠 (300×300)
		落蓋側溝 (300×300)
		Gr蓋側溝 (300×300)
		落蓋側溝 (400×400)
		Gr蓋側溝 (400×400)
		" (集水樹)
		浸透樹600+放流管φ100
		宅内樹300+取付管VU150
		給水施設 (給水栓) P020mm
		" (仕切井)
		縁石
		法面
		擁壁
		空洞ブロック

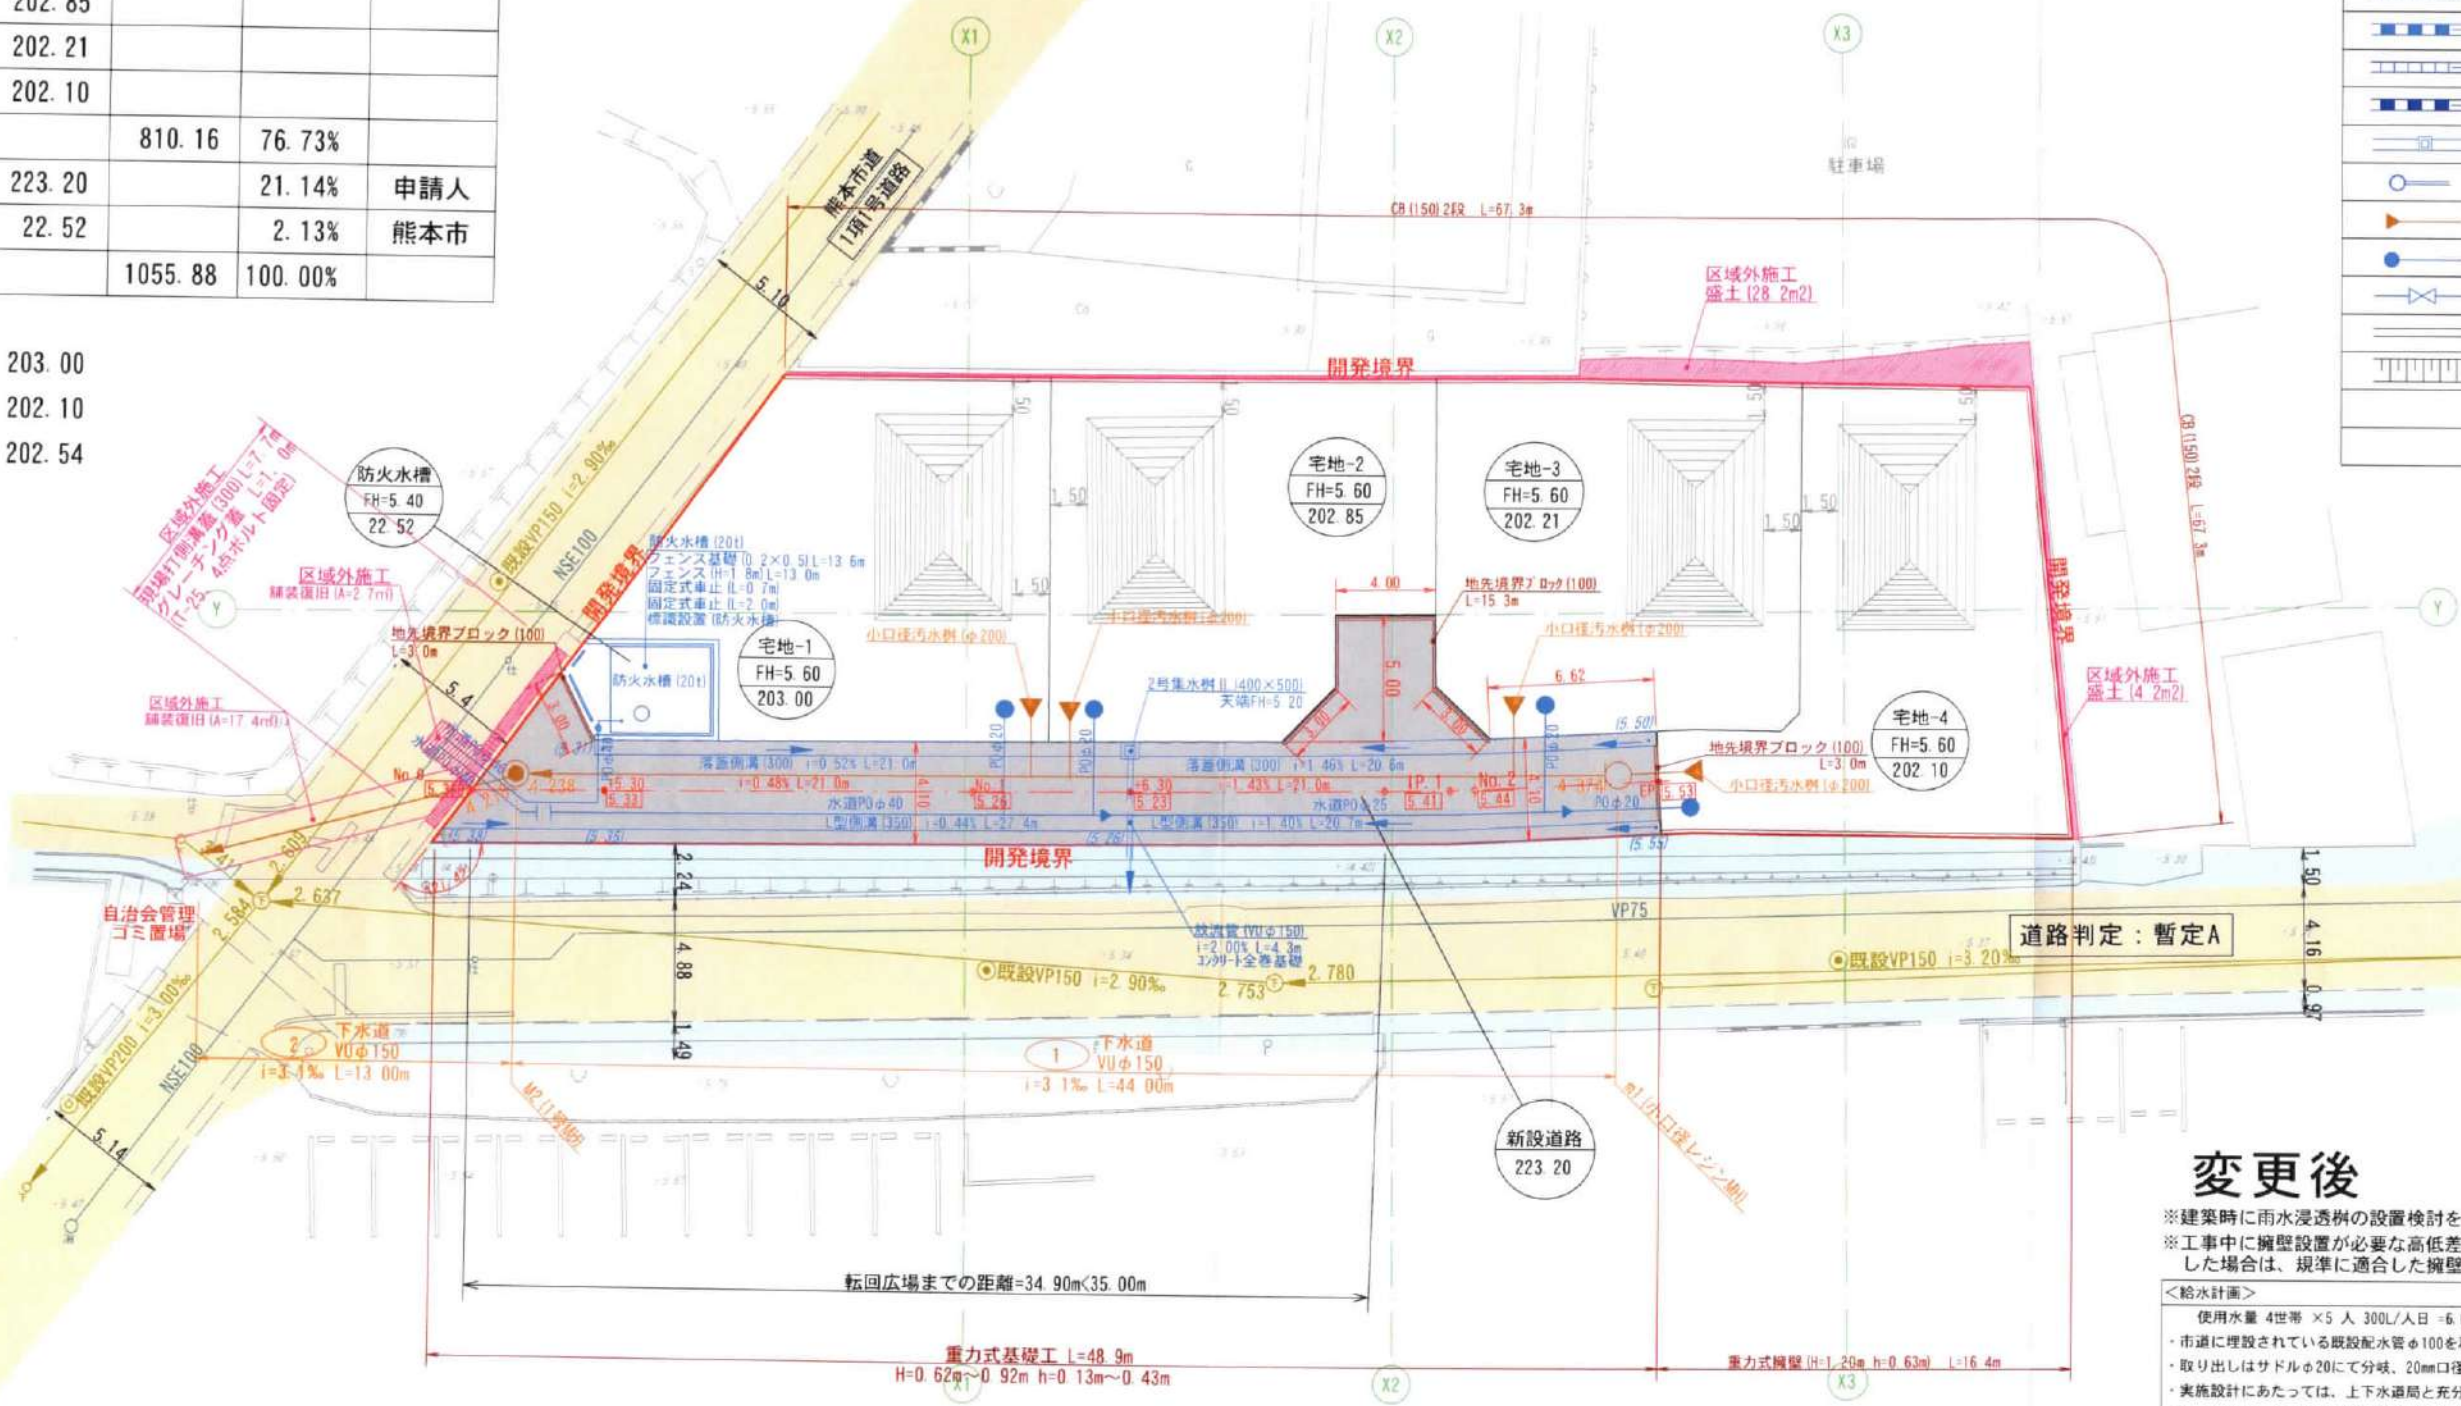

変更後

※建築時に雨水浸透樹の設置検討を行う。
※工事中に擁壁設置が必要な高低差(60cm以上、水路際30cm)が発生した場合は、規準に適合した擁壁を設置すること。

<給水計画>
使用水量 4世帯 × 5人 300L/人日 = 6,000L/日
・市道に埋設されている既設配水管φ100を利用すること。
・取り出しはサドルφ20にて分岐、20mm口径とし、止水栓コマ止めとすること。
・実施設計にあたっては、上下水道局と充分打合せし、承諾を得ること。
・使用材料は、全て水道局の承認を受けたものであること。
・材料検査を受けること。
・埋設深さは1.2mとすること。
・親地にはメーターユニット+水栓1栓を設けること。

※ 当該地区は、昭和48年国土調査済
※ 開発外周(民・官境界)は、令和4年10月12日境界立会済
土地所有者
隣地所有者
限庄校区第11町内 自治会長
南区土木センター
熊本平野南部土地改良区
※ ゴミ置場 : 南区役所総務企画課環境班に確認済(令和4年9月16日)
(自治会管理の) : 限庄校区第11町内自治会長に確認済(令和4年10月5日)
・浸透樹廃止に伴う協議(土地改良区、水保全課)協議済み(R5.8.23)


図面名	土地利用計画平面図 給排水施設計画平面図	縮尺	1:300
工事名	熊本市南区城南町六田地区開発工事		
所在地	熊本市南区城南町六田 地内		
作成年月日	令和5年8月	図番	20.23.24

凡 例	
	切 土
	盛 土

DL=5.00

DL=5.00

DL=5.00

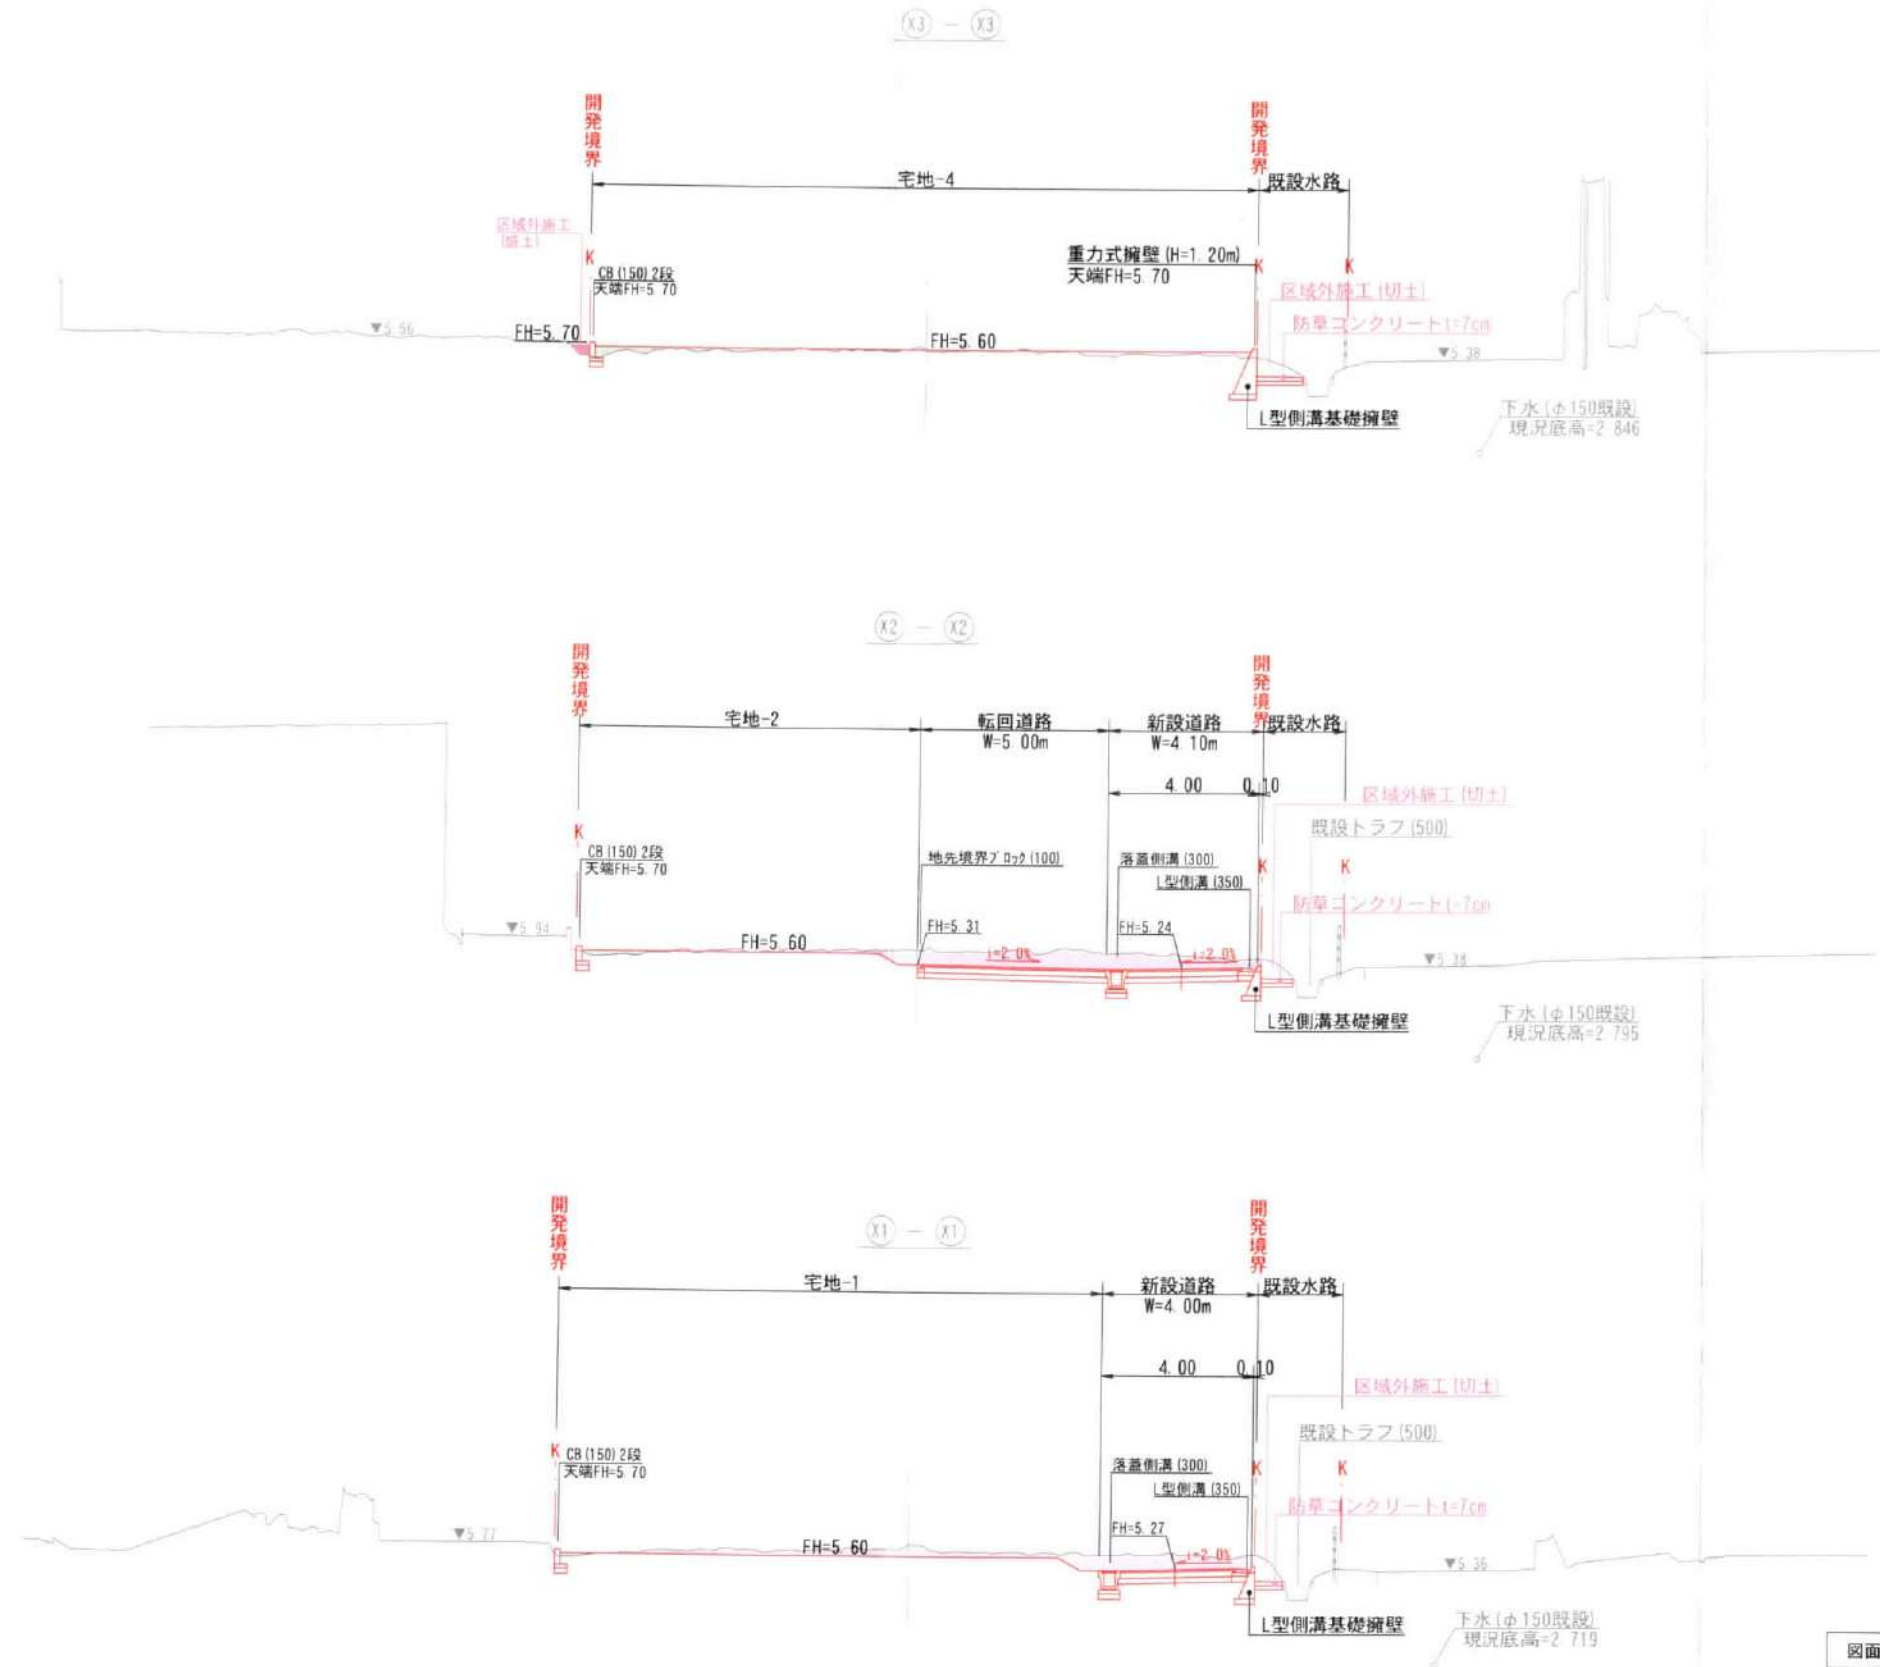


変更後

※法面勾配は30°以下とすること。

図面名	造成計画断面図 (1)	縮尺	1:200
工事名	熊本市南区城南町六田地区開発工事		
所在地	熊本市南区城南町六田 地内		
作成年月日	令和5年3月	図番	22-1

凡 例	
	切 土
	盛 土

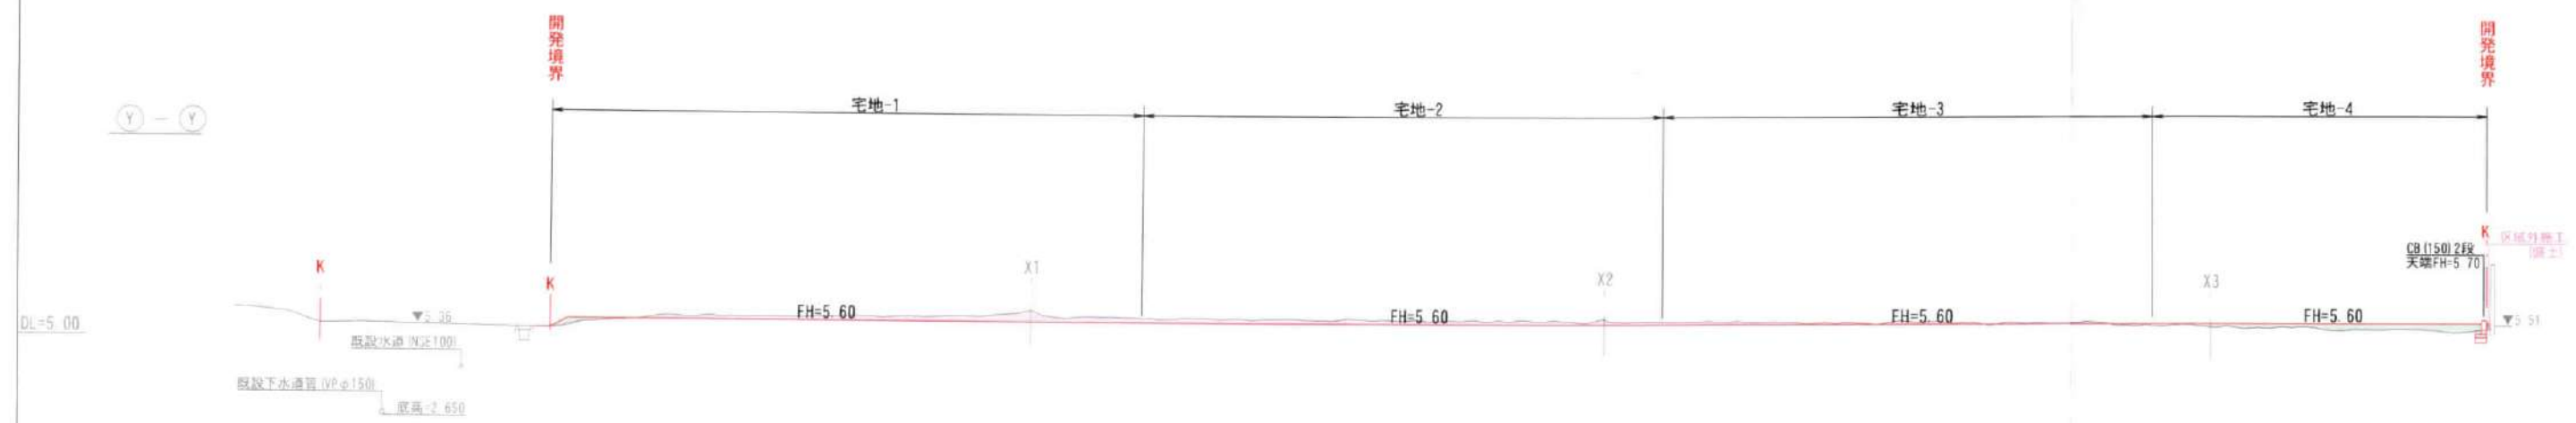

※法面勾配は30°以下とすること。

図面名	造成計画断面図 (2)	縮尺	1:200
工事名	熊本市南区城南町六田地区開発工事		
所在地	熊本市南区城南町六田 地内		
作成年月日	令和5年3月	図番	22-2

组别	人数	平均数	标准差	标准误
男	10	52.14	1.19	0.37
女	10	52.48	0.99	0.31
男	10	52.48	0.99	0.31
女	10	52.48	0.99	0.31
男	10	52.48	0.99	0.31
女	10	52.48	0.99	0.31
男	10	52.48	0.99	0.31
女	10	52.48	0.99	0.31
男	10	52.48	0.99	0.31
女	10	52.48	0.99	0.31


種別	年	1990	1991	1992	
----	---	------	------	

[illegible]

變異	變異平方	自由度	F值	p-value
處理	879.06	1	10.00	0.0000
重複	12.00	1	0.14	0.7100
區間	12.00	1	0.14	0.7100
總和	891.06	2		
誤差	87.00	1	1.00	0.3200
合計	978.06	3		

[illegible][illegible]

 . . . 電柱
 . . . 支線
 . . . 電線
 . . . 共同支線
 . . . 変圧器

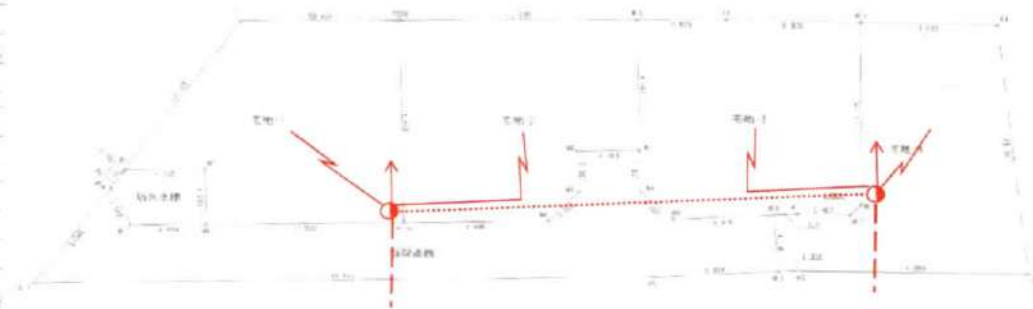

调查人	李国良	姓名	王德
调查日期	1984年10月15日	调查地点	北京市西城区
调查对象	北京市西城区	调查内容	北京市西城区

価 格 表

宅地番号	面積(m ²)	面積(坪)	単価(万円/坪)	価格(万円)
宅地1	203.00	61.41	12.70	780
宅地2	202.85	61.36	12.39	760
宅地3	202.21	61.17	12.42	760
宅地4	202.10	61.14	11.45	700