



物件種別	宅地分譲地（19区画）		
物件名	熊本市北区梶尾町		
価 格	810	～	890 万円
坪単価	16.16	～	16.65 万円/坪
地 番			
所 在	熊本市北区梶尾町1591-21周辺		
土地面積	165.7	～	176.75 m ²
坪 数	50.12	～	53.47 坪
面積基準	登記簿面積	地目	宅地
土地権利	所有権	都市計画	市街化区域
用途地域	第一種住居地域		
建ぺい率	60 %	容積率	200 %
接道状況	公道 幅員 約5m		
設 備	上下水道・側溝・プロパン・電気		
引渡条件	相談		
現 況	宅地	引渡時期	即時
小学校	北部東	中学校	北部
備 考	・建築条件なし ・水道加入金要 ・埋蔵文化財包蔵地内(梶尾古閑原古屋敷遺跡) ・境界ブロックの取決め有		



株式会社ファミリアエステート

熊本県知事(1)第5498号

〒869-1113

熊本県菊池郡菊陽町花立3丁目11番12号

TEL:096-342-6186

FAX:096-342-6204

携 帯:080-2700-1192


メール:kazunorinakazawa1120@gmail.com

取引態様


売買の媒介

担当

中澤

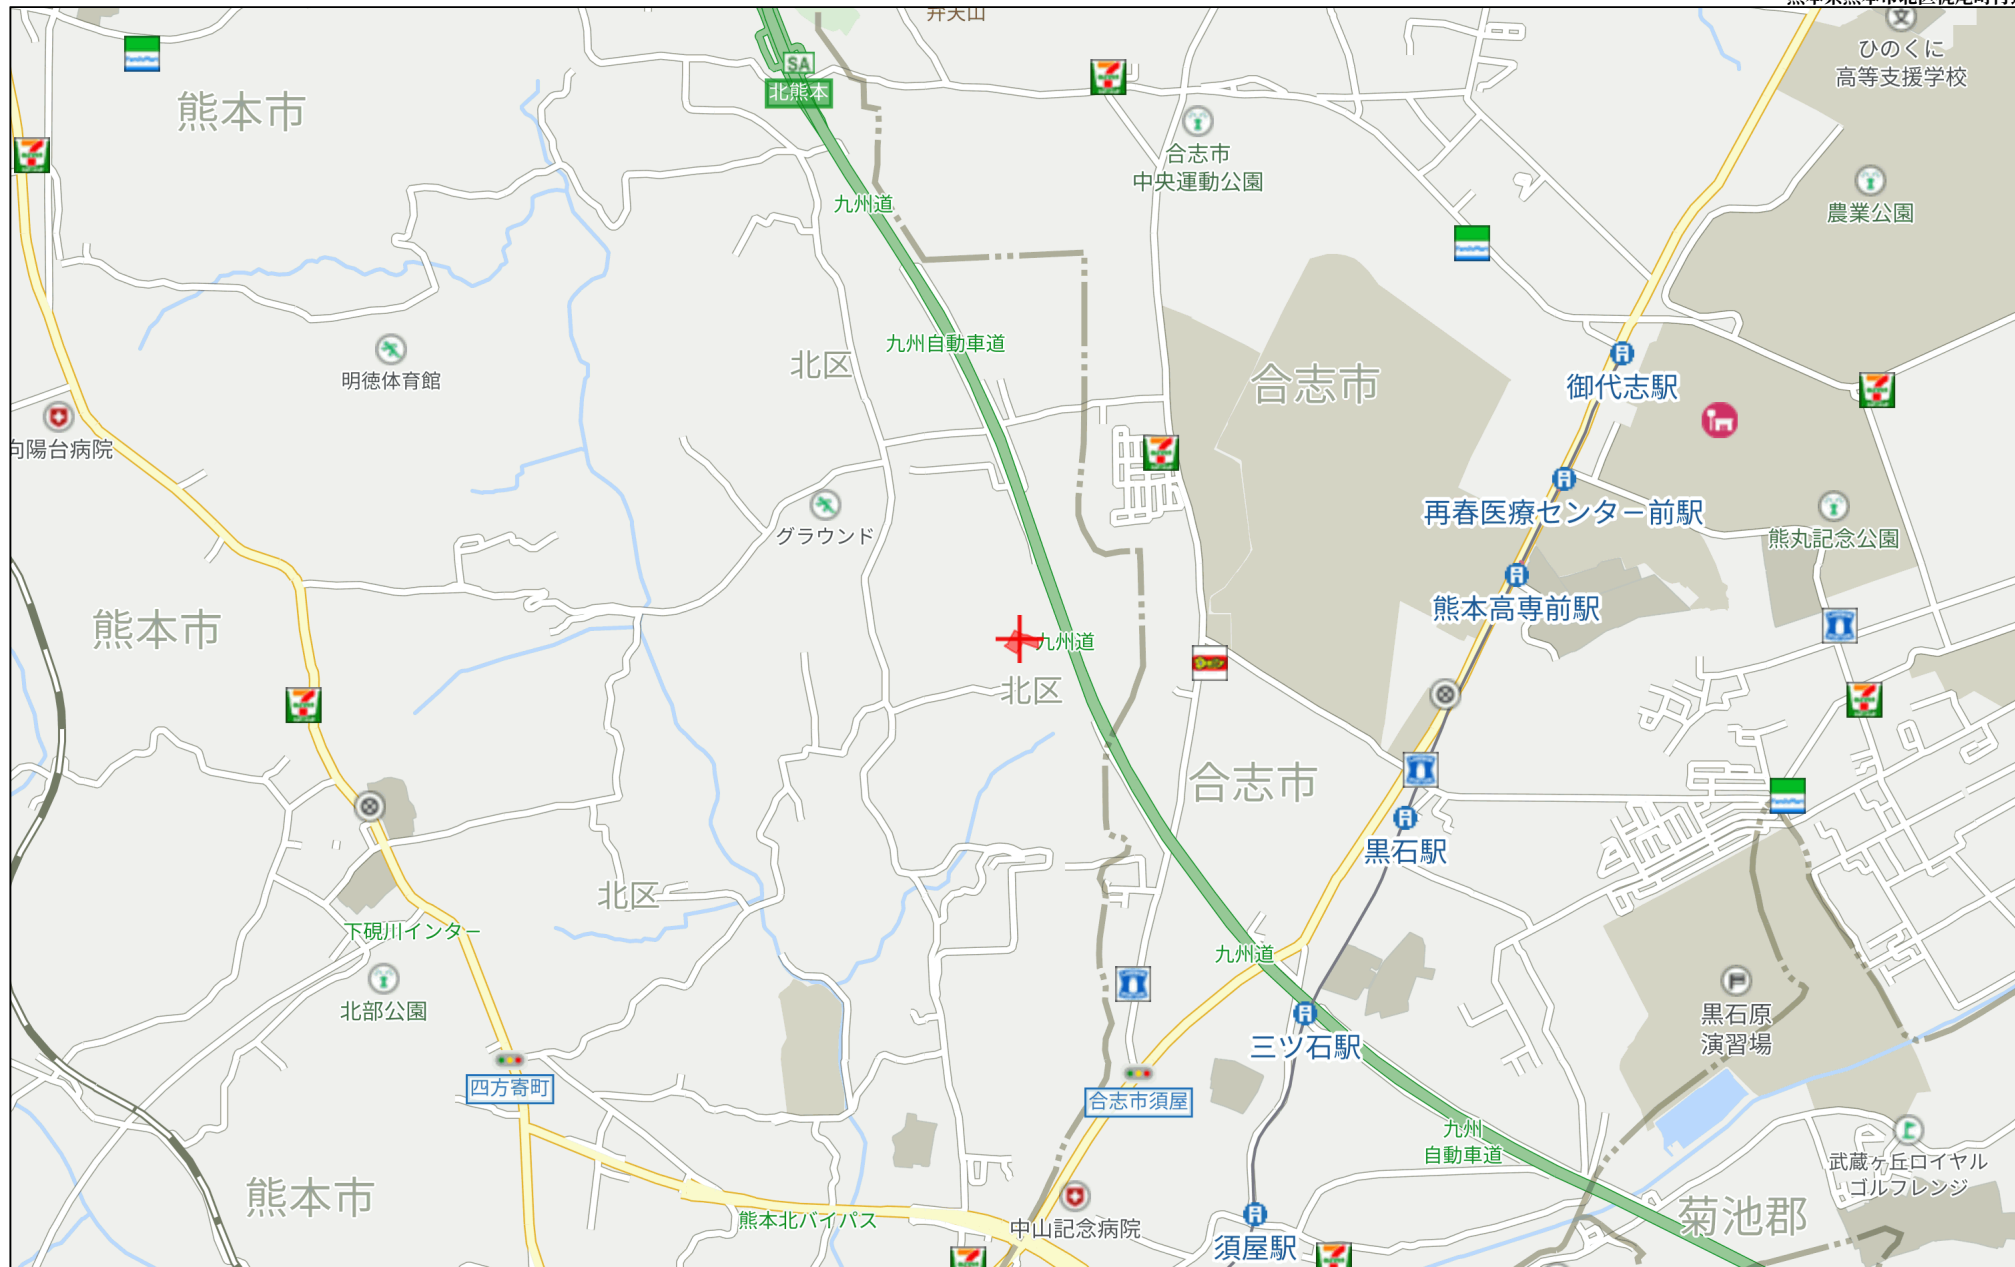

1.1km

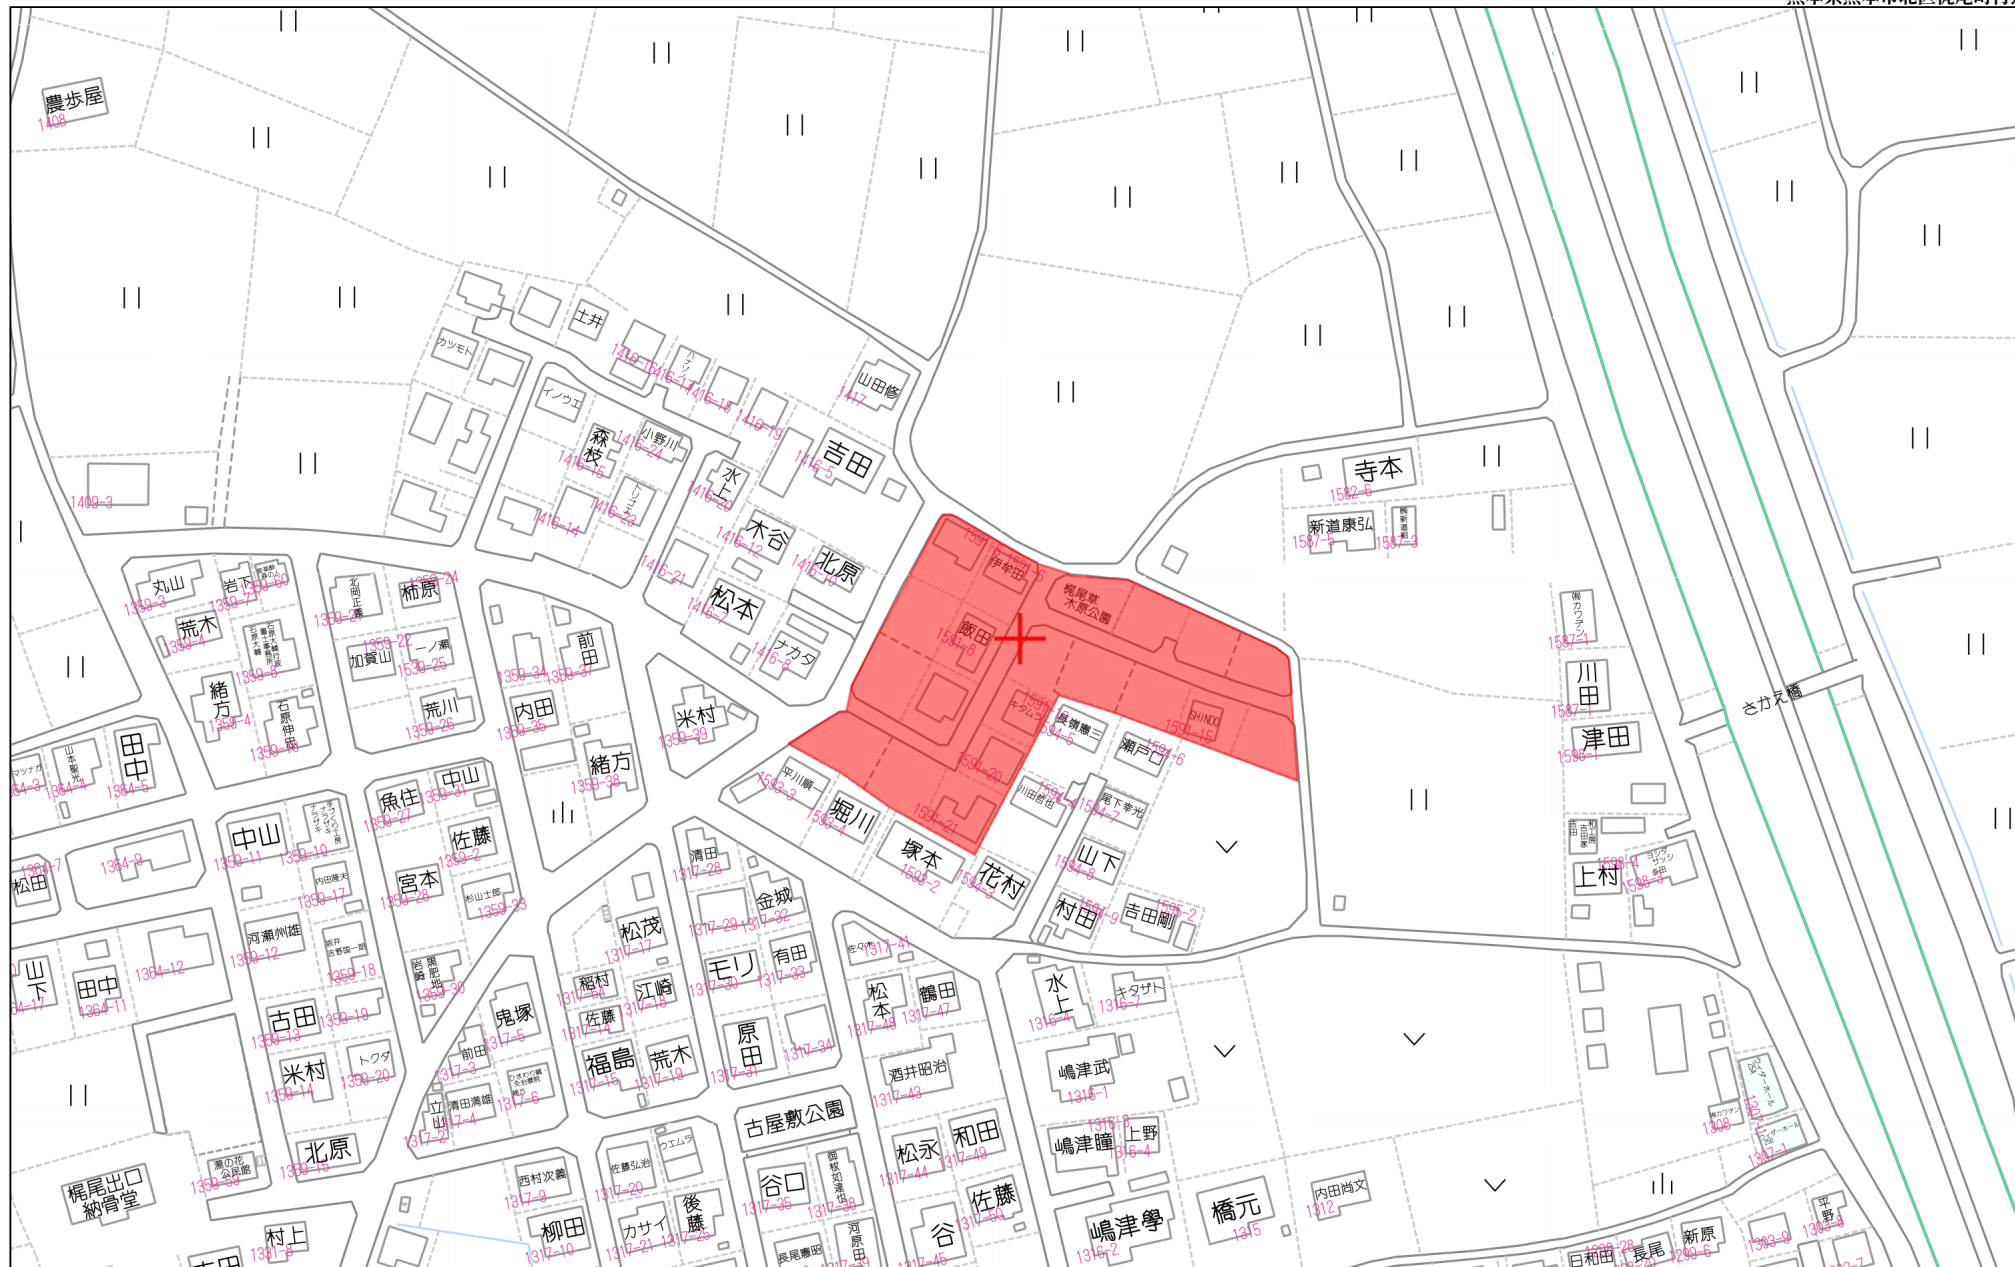

80m

1:1765

價格表



価 格 表

宅地番号	面積(m ²)	面積(坪)	単価(万円/坪)	価格(万円)
宅地8	174.14	52.68	16.90	890
宅地10	165.70	50.12	16.76	840
宅地18	171.21	51.79	15.64	810
宅地19	176.75	53.47	15.34	820

登記年月日：平成31年1月28日

これは図面に記録されている内容を証明した書面である。
平成31年1月31日 熊本地方裁判所

登記官

田原教靖



地番	1591番1ないし1591番23	地積測量図
土地の所在	熊本市北区梶尾町字草木原	



1/9

本測量図に使用した与点一覧(日本測地系)				
図示記号	標高	X座標	Y座標	備考
2673N	金属標	-14111.950	-25307.568	熊本市道路台帳整備多角点
2672N	金属標	-14080.059	-25352.681	熊本市道路台帳整備多角点

※上記基準点等は再測量又はパラメータ変換されていないものである。

本測量図に使用した準拠点一覧(日本測地系)				
図示記号	標高	X座標	Y座標	備考
TZ1	金属板	-14120.312	-25279.450	道路側溝縁
TZ1-1	金属板	-14107.925	-25296.122	道路集水溝内
TZ2	金属板	-14086.552	-25262.603	道路側溝縁
TZ2-1	金属板	-14096.907	-25225.097	道路集水溝内
TZ2-2	金属板	-14110.056	-25197.362	道路集水溝内
TZ2-3	金属板	-14091.791	-25201.013	道路側溝縁
TZ2-4	金属板	-14078.924	-25229.935	道路側溝縁
TZ3	金属板	-14071.618	-25250.367	コンクリート舗装内
TZ4	金属板	-14058.076	-25275.501	道路集水溝内
TP1	金属板	-14084.676	-25292.085	道路側溝縁

測量年月日	平成31年1月10日
座標系	平面直角座標系 II系

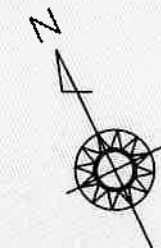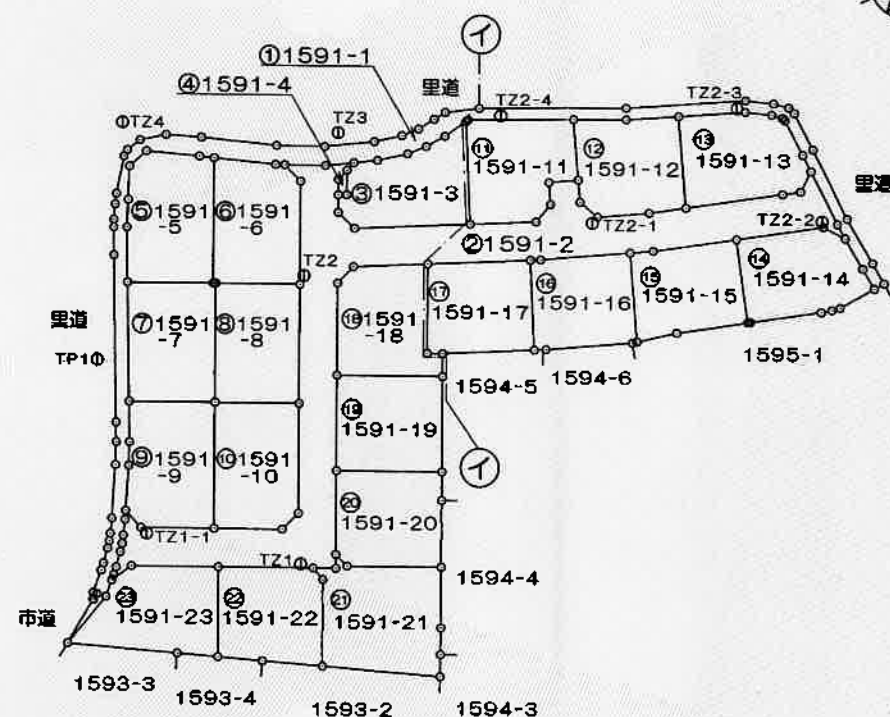

作成者	熊本市中央区帯山3丁目44番32号 土地家屋調査士 宮本 智 (平成31年 1月25日作成)	縮尺	1/1000	申請人		縮尺	1/1000
-----	--	----	--------	-----	--	----	--------

登記年月日：平成31年1月28日



これは図面に記録されている内容を証明した書面である。
平成31年1月31日 熊本地方裁判所

登記官

田原教靖



地番	1591番1ないし1591番23	地積測量図
土地の所在	熊本市北区梶尾町字草木原	

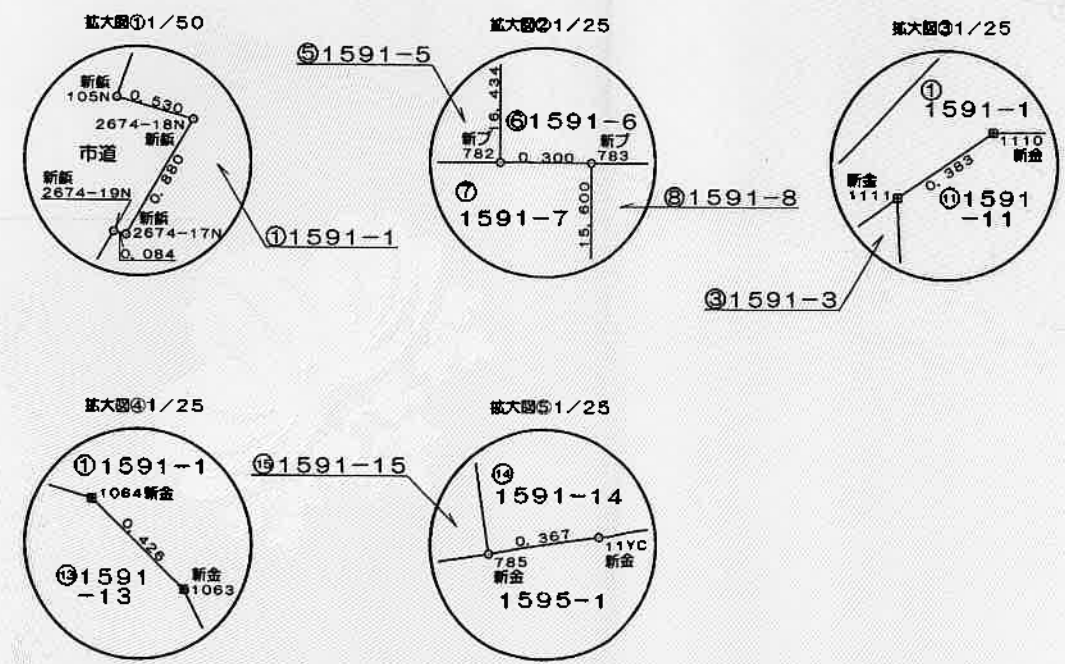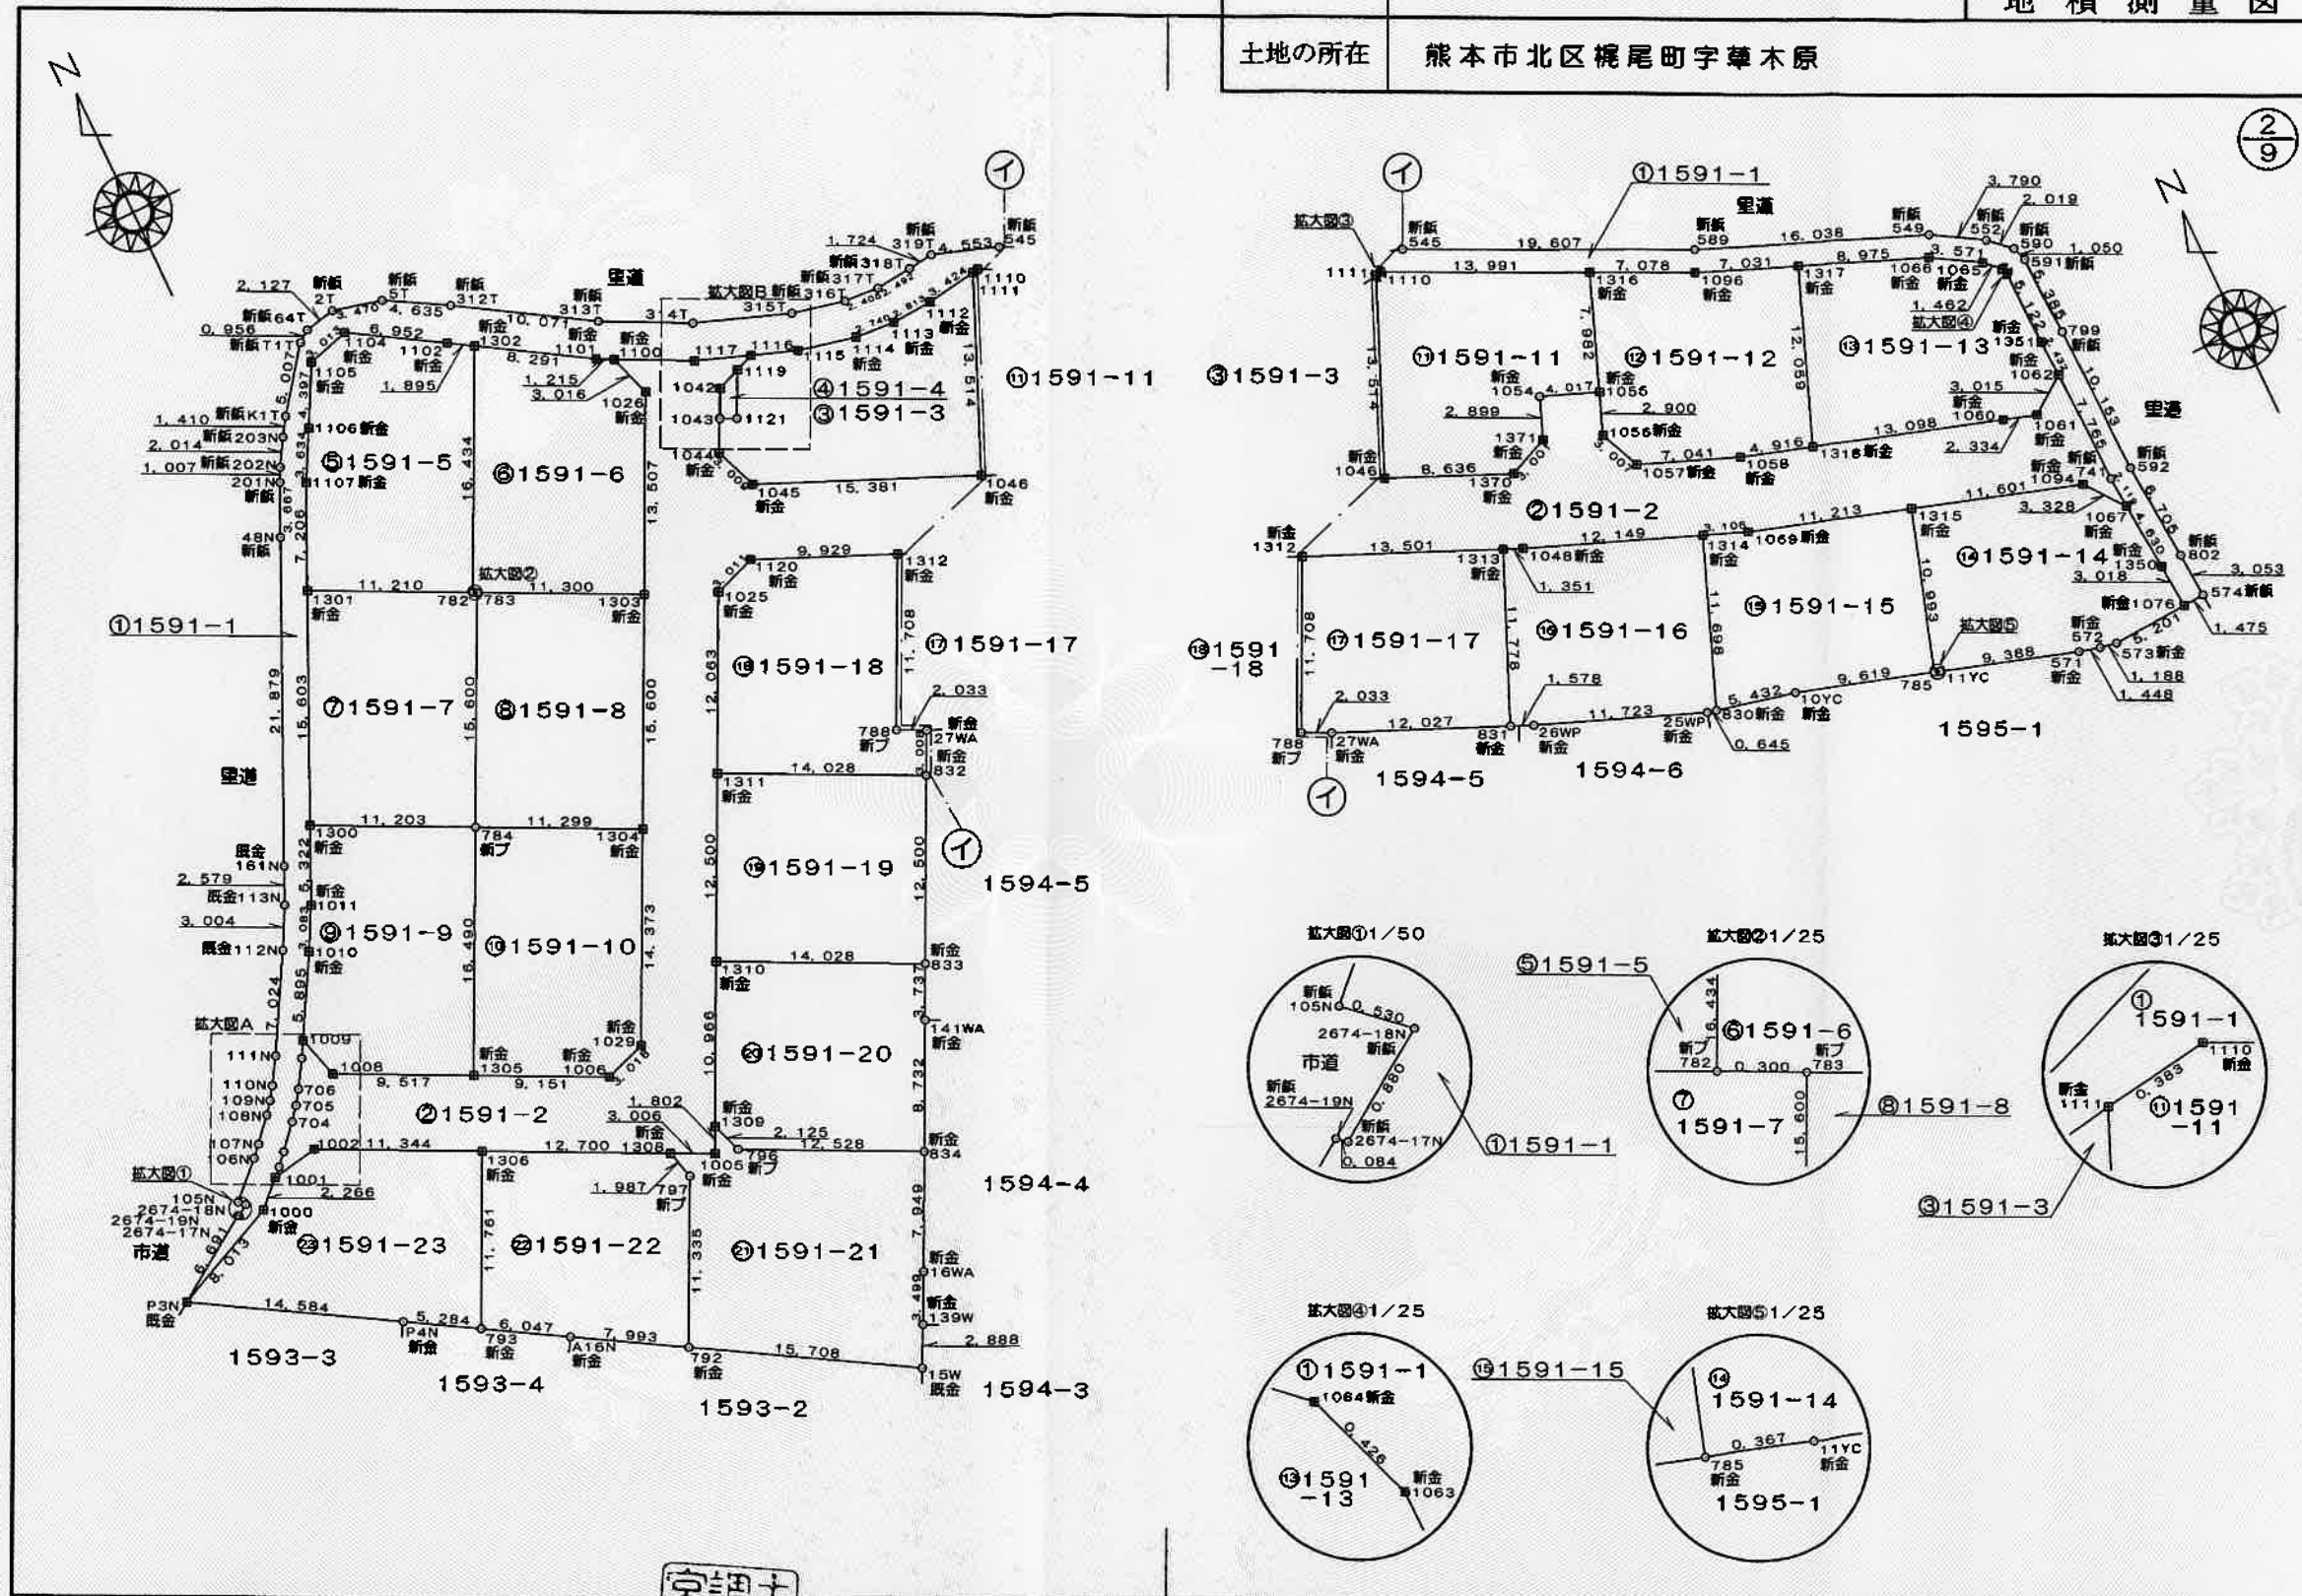

作成者	熊本市中央区帯山3丁目4番8地号 土地家屋調査士 宮本 智 (平成31年 1月25日作成)	縮尺	1/500	申請人		縮尺	1/500
-----	---	----	-------	-----	--	----	-------

登記年月日：平成31年1月28日

これは図面に記録されている内容を証明した書面である。
平成31年1月31日 熊本地方方法務局



登記官

田原教靖



地番	1591番1ないし1591番23	地積測量図
土地の所在	熊本市北区梶尾町字草木原	

3/9

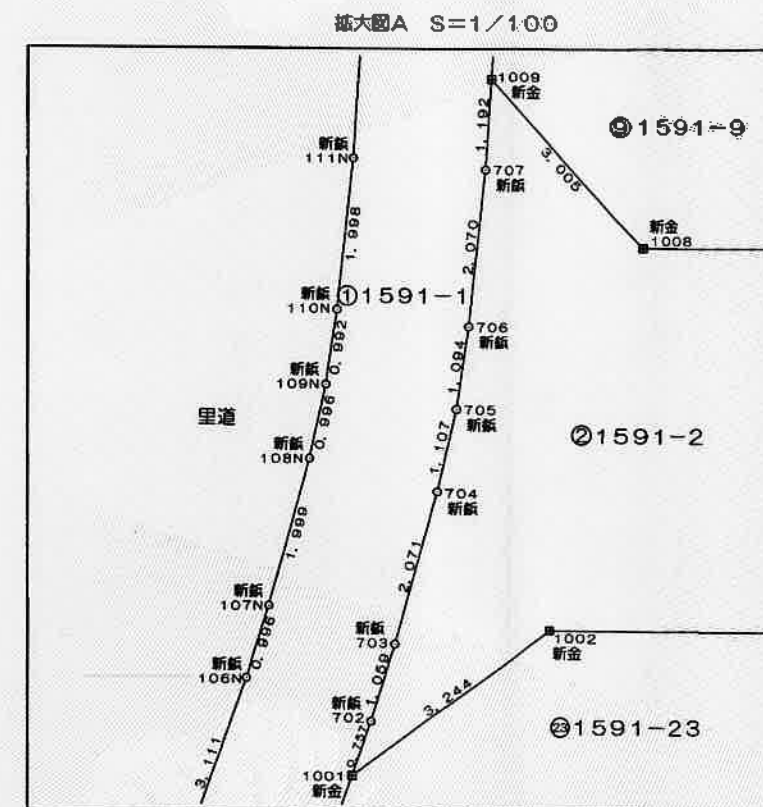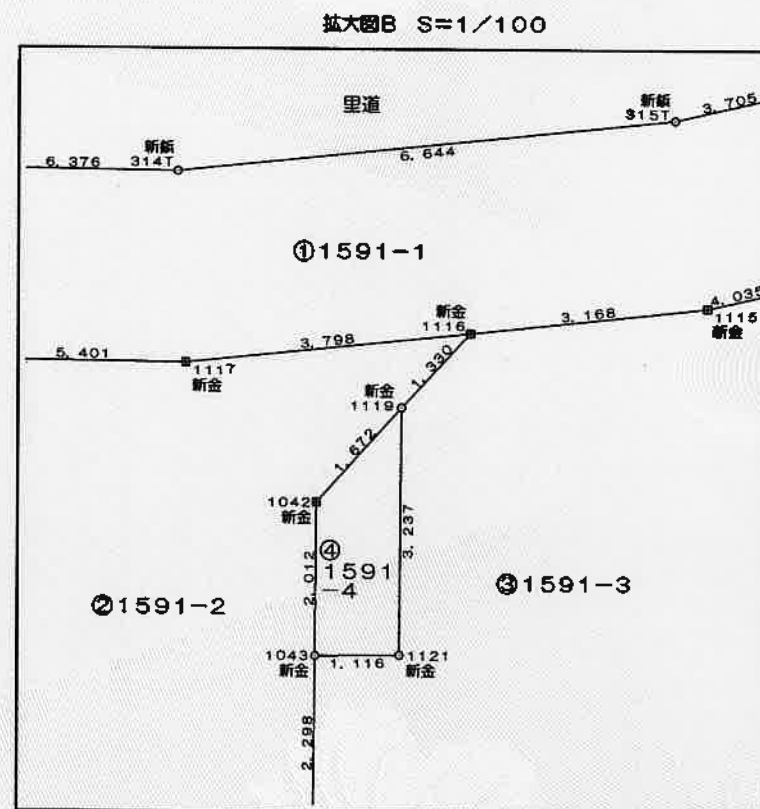


作成者	熊本市中央区帯山3丁目44番地 土地家屋調査士 宮本 智 (平成31年 1月25日作成)	縮尺	1/	申請人		縮尺	1/
-----	--	----	----	-----	--	----	----

登記年月日：平成31年1月28日

これは図面に記録されている内容を証明した書面である。
平成31年1月31日 熊本地方務局

登記官

田原教靖

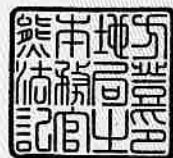

地番	1591番1ないし1591番23	地積測量図
土地の所在	熊本市北区梶尾町字草木原	

4/9

1317	-14089.335	-25208.482	208832.123370	7.031
1096	-14086.676	-25214.991	181591.340316	7.078
1316	-14083.616	-25221.373	267574.620384	13.991
1110	-14077.569	-25233.990	182952.086724	0.383
1111	-14077.621	-25234.369	52931.854960	3.424
1112	-14078.161	-25237.750	87129.738429	2.813
1113	-14078.321	-25240.558	77965.741698	2.740
1114	-14078.087	-25243.288	93774.137507	4.035
1115	-14077.175	-25247.219	97273.279250	3.168
1116	-14076.098	-25250.198	92142.137508	3.798
1117	-14074.794	-25253.765	118186.045218	5.401
1100	-14072.376	-25258.595	83209.959288	1.215
1101	-14071.825	-25259.678	114629.086450	8.291
1302	-14067.483	-25266.741	122049.482508	1.895
1102	-14066.489	-25268.354	106216.058439	6.952
1104	-14062.873	-25274.292	124357.985939	3.013
1105	-14063.672	-25277.197	69798.004136	4.397
1106	-14067.558	-25279.255	53527.058190	3.634
1107	-14070.744	-25281.002	67638.066408	7.206
1301	-14077.268	-25284.062	136296.108776	15.603
1300	-14091.396	-25290.684	125145.687876	5.322
1011	-14096.215	-25292.943	52311.053865	3.083
1010	-14098.935	-25294.395	61725.137430	5.895
1009	-14104.053	-25297.321	49646.266560	1.192
707	-14105.087	-25297.915	23908.122465	2.070
706	-14106.840	-25299.016	24249.657960	1.094
705	-14107.743	-25299.634	18467.036587	1.107
704	-14108.608	-25300.325	29190.709952	2.071
703	-14110.154	-25301.703	29730.094478	1.059
702	-14110.922	-25302.432	17920.870940	0.757
1001	-14111.451	-25302.973	30494.845611	2.266
1000	-14113.036	-25304.593	125930.620228	8.013
合計			638.199348	
合計面積			319.0996740	
地積			319.09	m ²

地番 ① 1591-1				
NO	Xn	Yn	Xn・(Yn+1-Yn-1)	距離
P3N	-14116.334	-25311.896	24364.792484	6.691
2674-19N	-14112.638	-25306.319	-79609.390958	0.084
2674-17N	-14112.692	-25306.255	-11290.153600	0.880
2674-18N	-14112.210	-25305.519	-4812.263610	0.530
105N	-14111.857	-25305.914	-25867.033881	3.111
106N	-14109.688	-25303.686	-41115.625004	0.996
107N	-14108.964	-25303.000	-28457.780388	1.999
108N	-14107.472	-25301.669	-27537.785344	0.996
109N	-14106.693	-25301.048	-16660.004433	0.992
110N	-14106.874	-25300.488	-22907.939376	1.998
111N	-14104.183	-25299.424	-64131.720101	7.024
112N	-14098.083	-25295.941	-69108.802866	3.004
113N	-14095.435	-25294.522	-35421.828155	2.579
161N	-14093.100	-25293.428	-146230.005600	21.879
48N	-14073.288	-25284.146	-152540.368632	3.667
201N	-14069.968	-25282.589	-28280.635680	1.007
202N	-14069.069	-25282.136	-21173.948845	2.014
203N	-14067.352	-25281.084	-25546.311232	1.410
K1T	-14066.167	-25280.320	-53409.236099	5.007
T1T	-14062.183	-25277.287	-53534.730681	0.956
64T	-14061.622	-25276.513	-40188.115676	2.127
2T	-14061.197	-25274.429	-76633.523650	3.470
5T	-14062.041	-25271.063	-103834.110744	4.635
312T	-14064.352	-25267.045	-177126.449088	10.071
313T	-14069.632	-25258.469	-200858.066432	6.376
314T	-14072.489	-25252.769	-168039.591149	6.644
315T	-14074.768	-25246.528	-138636.464800	3.705
316T	-14075.604	-25242.919	-84538.077624	2.405
317T	-14075.804	-25240.522	-68661.771912	2.492
318T	-14075.565	-25238.041	-59032.919610	1.724
319T	-14075.371	-25236.328	-84761.884162	4.553
545	-14076.840	-25232.019	-309606.018960	19.607
589	-14085.305	-25214.334	-458279.483480	16.038
549	-14091.361	-25199.483	-254757.715519	3.790
552	-14093.347	-25196.255	-66816.558127	2.019
590	-14094.684	-25194.742	-26258.396292	1.050
591	-14095.674	-25194.392	-6216.192234	5.385
799	-14101.058	-25194.301	-3708.578254	10.153
592	-14111.210	-25194.129	-9214.620130	6.705
802	-14117.898	-25193.648	-9882.528600	3.053
574	-14120.943	-25193.429	17707.662522	1.475
1076	-14121.018	-25194.902	24033.972636	3.018
1350	-14118.009	-25195.131	8103.737166	4.630
1067	-14113.392	-25195.476	7042.582608	2.119
741	-14111.279	-25195.630	4106.382189	7.765
1062	-14103.515	-25195.767	2510.425670	2.432
1351	-14101.083	-25195.808	1762.635375	5.122
1063	-14095.962	-25195.892	3227.975298	0.426
1064	-14095.561	-25196.037	17393.922274	1.462
1065	-14094.586	-25197.126	58238.829352	3.571
1066	-14092.717	-25200.169	160036.894252	8.975

作成者	熊本市中央区帯山3丁目4番3号 土地家屋調査士 宮本 智 (平成31年 1月25日作成)	縮尺	1/	申請人		縮尺	1/
-----	--	----	----	-----	--	----	----

これは図面に記録されている内容を証明した書面である。
平成31年1月31日
熊本地方方法務局

登記官

田原教靖



地番	1591番1ないし1591番23	地積測量図
土地の所在	熊本市北区梶尾町字草木原	

5
9

1309	-14121.238	-25274.717	79813.237176	1.802
1005	-14122.854	-25275.515	49345.251876	3.006
1308	-14121.524	-25278.211	198944.030112	12.700
1306	-14115.911	-25289.603	304423.736626	11.344
1002	-14110.894	-25299.777	188662.652780	3.244
合計			1513.995654	
合計面積			756.9978270	
地積			756.99	m ²

地番	③ 1591-3			
NO	Xn	Yn	Xn・(Yn+1-Yn-1)	距離
1045	-14083.875	-25253.867	213384.790125	3.009
1044	-14081.054	-25254.914	281.621080	2.298
1043	-14078.998	-25253.887	-28650.760930	1.116
1121	-14079.477	-25252.879	-34480.639173	3.237
1119	-14076.578	-25251.438	-37739.305618	1.330
1116	-14076.098	-25250.198	-59387.057462	3.168
1115	-14077.175	-25247.219	-97273.279250	4.035
1114	-14078.087	-25243.288	-93774.137507	2.740
1113	-14078.321	-25240.558	-77965.741698	2.813
1112	-14078.161	-25237.750	-87129.738429	3.424
1111	-14077.621	-25234.369	-28338.251073	13.514
1046	-14090.012	-25239.763	274727.053976	15.381
合計			331.056187	
合計面積			165.5280935	
地積			165.52	m ²

地番	④ 1591-4			
NO	Xn	Yn	Xn・(Yn+1-Yn-1)	距離
1043	-14078.998	-25253.887	1590.926774	2.012
1042	-14077.196	-25252.992	-34475.053004	1.672
1119	-14076.578	-25251.438	-1590.653314	3.237
1121	-14079.477	-25252.879	34480.639173	1.116
合計			5.859629	
合計面積			2.9298145	
地積			2.92	m ²

地番	⑤ 1591-5			
NO	Xn	Yn	Xn・(Yn+1-Yn-1)	距離
1301	-14077.268	-25284.062	98470.489660	7.206
1107	-14070.744	-25281.002	-67638.066408	3.634
1106	-14067.558	-25279.255	-53527.058190	4.397
1105	-14063.672	-25277.197	-69798.004136	3.013
1104	-14062.873	-25274.292	-124357.985939	6.952
1102	-14066.489	-25268.354	-106216.058439	1.895
1302	-14067.483	-25266.741	79523.481399	16.434
782	-14082.224	-25274.007	243918.201904	11.210
合計			374.999851	
合計面積			187.4999255	
地積			187.49	m ²

地番	② 1591-2			
NO	Xn	Yn	Xn・(Yn+1-Yn-1)	距離
1001	-14111.451	-25302.973	37465.902405	0.757
702	-14110.922	-25302.432	-17920.870940	1.059
703	-14110.154	-25301.703	-29730.094478	2.071
704	-14108.608	-25300.325	-29190.709952	1.107
705	-14107.743	-25299.634	-18467.035587	1.094
706	-14106.840	-25299.016	-24249.657960	2.070
707	-14105.087	-25297.915	-23908.122465	1.192
1009	-14104.053	-25297.321	-20479.084956	3.005
1008	-14106.933	-25296.463	-132534.635535	9.517
1305	-14111.140	-25287.926	-236276.928160	9.151
1006	-14115.188	-25279.719	-156269.246348	3.018
1029	-14114.237	-25276.855	-130105.036666	14.373
1304	-14101.345	-25270.501	-186885.125285	15.600
1303	-14087.353	-25263.602	-181233.796345	13.507
1026	-14075.235	-25257.636	-70474.701645	3.016
1100	-14072.376	-25258.595	-54474.167496	5.401
1117	-14074.794	-25253.765	-116186.045218	3.798
1116	-14076.098	-25250.198	-32755.080046	1.330
1119	-14076.578	-25251.438	39329.958932	1.672
1042	-14077.196	-25252.992	34475.053004	2.012
1043	-14078.998	-25253.887	27059.834156	2.298
1044	-14081.054	-25254.914	-281.621080	3.009
1045	-14083.875	-25253.867	-213384.790125	15.381
1046	-14090.012	-25239.763	-310290.244264	8.636
1370	-14093.459	-25231.845	-150489.955202	3.001
1371	-14092.280	-25229.085	-53880.694160	2.899
1054	-14089.583	-25228.023	-67658.177566	4.017
1055	-14091.049	-25224.283	-37806.284467	2.900
1056	-14093.749	-25225.340	-2381.843581	3.007
1057	-14096.495	-25224.114	-109713.020585	7.041
1058	-14099.061	-25217.557	-158431.148457	4.916
1318	-14100.565	-25212.877	-241768.287490	13.098
1060	-14104.584	-25200.411	-207125.816040	2.334
1061	-14105.307	-25198.192	-65505.045708	3.015
1062	-14103.515	-25195.767	-36133.205430	7.765
741	-14111.279	-25195.630	-4106.382189	2.119
1067	-14113.392	-25195.476	26900.125152	3.328
1094	-14110.778	-25197.636	184893.524134	11.601
1315	-14107.224	-25208.579	306338.369160	11.213
1069	-14103.782	-25219.251	191303.699048	3.106
1314	-14102.649	-25222.143	200328.129045	12.149
1048	-14098.219	-25233.456	176960.844888	1.351
1313	-14097.681	-25234.695	192038.610582	13.501
1312	-14092.302	-25247.078	302801.293074	9.929
1120	-14088.339	-25256.182	168116.149287	3.011
1025	-14089.369	-25259.011	114912.893564	12.063
1311	-14100.192	-25264.338	153015.283584	12.500
1310	-14111.405	-25269.863	146462.272495	10.966

作成者	熊本市中央区茶山3丁目4番地312号 土地家屋調査士 宮本 智 (平成31年 1月25日作成)	縮尺	1/	申請人		縮尺	1/
-----	---	----	----	-----	--	----	----

登記年月日：平成31年1月28日

これは図面に記録されている内容を証明した書面である。
平成31年1月31日 熊本地方法務局

登記官

田原教靖



地番	1591番1ないし1591番23	地積測量図
土地の所在	熊本市北区梶尾町字草木原	

6/9

地番	⑩ 1591-10			
NO	Xn	Yn	Xn・(Yn+1-Yn-1)	距離
1305	-14111.140	-25287.926	12925.804240	16.490
784	-14096.349	-25280.635	-245628.881325	11.299
1304	-14101.345	-25270.501	-53303.084100	14.373
1029	-14114.237	-25276.855	130105.036666	3.018
1006	-14115.188	-25279.719	156269.246348	9.161
合計			368.121829	
合計面積			184.0609145	
地積			184.06	m ²

地番	⑪ 1591-11			
NO	Xn	Yn	Xn・(Yn+1-Yn-1)	距離
1046	-14090.012	-25239.763	36563.190288	13.514
1111	-14077.621	-25234.369	-81270.106033	0.383
1110	-14077.569	-25233.990	-182952.086724	13.991
1316	-14083.616	-25221.373	-136709.660512	7.982
1055	-14091.049	-25224.283	93705.475850	4.017
1054	-14089.583	-25228.023	67658.177566	2.899
1371	-14092.280	-25229.085	53860.694160	3.001
1370	-14093.459	-25231.845	150489.955202	8.636
合計			345.639797	
合計面積			172.8198985	
地積			172.81	m ²

地番	⑫ 1591-12			
NO	Xn	Yn	Xn・(Yn+1-Yn-1)	距離
1057	-14096.495	-25224.114	109713.020585	3.007
1056	-14093.749	-25225.340	2381.843581	2.900
1055	-14091.049	-25224.283	-55899.191383	7.982
1316	-14083.616	-25221.373	-130864.959872	7.078
1096	-14086.676	-25214.991	-181591.340316	7.031
1317	-14089.335	-25208.482	-29784.854190	12.059
1318	-14100.565	-25212.877	127962.627375	4.916
1058	-14099.061	-25217.557	158431.148457	7.041
合計			348.294237	
合計面積			174.1471185	
地積			174.14	m ²

地番	⑬ 1591-6			
NO	Xn	Yn	Xn・(Yn+1-Yn-1)	距離
782	-14082.224	-25274.007	-98533.321328	16.434
1302	-14067.483	-25266.741	-201572.963907	8.291
1101	-14071.825	-25259.678	-114629.086450	1.215
1100	-14072.376	-25258.595	-28735.791792	3.016
1026	-14075.235	-25257.636	70474.701645	13.507
1303	-14087.353	-25263.602	226834.558006	11.300
783	-14082.357	-25273.738	148526.924585	0.300
合計			365.020759	
合計面積			182.5103795	
地積			182.51	m ²

地番	⑭ 1591-7			
NO	Xn	Yn	Xn・(Yn+1-Yn-1)	距離
1300	-14091.396	-25290.684	48291.214092	15.603
1301	-14077.268	-25284.062	-234766.598436	11.210
782	-14082.224	-25274.007	-145384.880576	0.300
783	-14082.357	-25273.738	93337.862196	15.600
784	-14096.349	-25280.635	238876.730154	11.203
合計			364.327430	
合計面積			177.1637150	
地積			177.16	m ²

地番	⑮ 1591-8			
NO	Xn	Yn	Xn・(Yn+1-Yn-1)	距離
784	-14096.349	-25280.635	45629.881713	15.600
783	-14082.357	-25273.738	-239864.786781	11.300
1303	-14087.353	-25263.602	-45600.761661	15.600
1304	-14101.345	-25270.501	240188.209385	11.299
合計			352.542656	
合計面積			176.2713280	
地積			176.27	m ²

地番	⑯ 1591-9			
NO	Xn	Yn	Xn・(Yn+1-Yn-1)	距離
1008	-14106.933	-25296.463	132534.635535	3.005
1009	-14104.053	-25297.321	-29167.181604	5.895
1010	-14098.935	-25294.395	-61725.137430	3.083
1011	-14096.215	-25292.943	-52311.053865	5.322
1300	-14091.396	-25290.684	-173436.901968	11.203
784	-14096.349	-25280.635	-38877.730542	16.490
1305	-14111.140	-25287.926	223351.123920	9.517
合計			367.754046	
合計面積			183.8770230	
地積			183.87	m ²

作成者	熊本市中央区帯山3丁目4番32号 土地家屋調査士 宮本 智 (平成31年 1月25日作成)	縮尺	1/	申請人		縮尺	1/
-----	---	----	----	-----	--	----	----

これは図面に記録されている内容を証明した書面である。
平成31年1月31日 熊本地方法務局

登記官

田原教靖



地番	1591番1ないし1591番23	地積測量図
土地の所在	熊本市北区梶尾町字草木原	

7/9

地番	NO	Xn	Yn	Xn・(Yn+1-Yn-1)	距離
⑨ 1591-16	831	-14108.481	-25239.393	-45852.563250	11.778
	1313	-14097.681	-25234.695	-83697.932097	1.351
	1048	-14098.219	-25233.456	-176960.844888	12.149
	1314	-14102.649	-25222.143	-99423.675450	11.698
	830	-14113.543	-25226.406	69029.338813	0.645
	25WP	-14113.396	-25227.034	162854.476444	11.723
	26WP	-14109.109	-25237.946	174374.478131	1.578
	合計			323.277703	
	合計面積			161.6388515	
	地積			161.63	m ²

地番	NO	Xn	Yn	Xn・(Yn+1-Yn-1)	距離
⑩ 1591-17	788	-14102.804	-25252.254	-47230.290596	11.708
	1312	-14092.302	-25247.078	-247446.730818	13.501
	1313	-14097.681	-25234.695	-108340.678485	11.778
	831	-14108.481	-25239.393	221954.623092	12.027
	27WA	-14103.696	-25250.427	181387.634256	2.033
	合計			324.557449	
	合計面積			162.2787245	
	地積			162.27	m ²

地番	NO	Xn	Yn	Xn・(Yn+1-Yn-1)	距離
⑪ 1591-18	1311	-14100.192	-25264.338	102296.892960	12.063
	1025	-14089.369	-25259.011	-114912.893564	3.011
	1120	-14088.339	-25256.182	-168116.149287	9.929
	1312	-14092.302	-25247.078	-55354.562256	11.708
	788	-14102.804	-25252.254	47230.290596	2.033
	27WA	-14103.696	-25250.427	-7023.640608	3.008
	832	-14106.394	-25251.756	196234.046934	14.028
	合計			353.984775	
	合計面積			176.9923875	
	地積			176.99	m ²

地番	NO	Xn	Yn	Xn・(Yn+1-Yn-1)	距離
⑫ 1591-19	1310	-14111.405	-25269.863	99584.185085	12.500
	1311	-14100.192	-25264.338	-255312.176544	14.028
	832	-14106.394	-25251.756	-99548.822458	12.500
	833	-14117.607	-25267.281	255627.509949	14.028
	合計			350.696032	
	合計面積			175.3480160	
	地積			175.34	m ²

地番	NO	Xn	Yn	Xn・(Yn+1-Yn-1)	距離
⑬ 1591-13	1318	-14100.565	-25212.877	113805.660115	12.059
	1317	-14089.335	-25208.482	-179047.269180	8.975
	1066	-14092.717	-25200.169	-160036.894252	3.571
	1065	-14094.586	-25197.126	-58238.829352	1.462
	1064	-14095.561	-25196.037	-17393.922274	0.426
	1063	-14095.962	-25195.892	-3227.975298	5.122
	1351	-14101.083	-25195.808	-1762.635375	2.432
	1062	-14103.515	-25195.767	33622.779760	3.015
	1061	-14105.307	-25198.192	65605.045708	2.334
	1060	-14104.584	-25200.411	207125.816040	13.098
	合計			351.775892	
	合計面積			175.8879460	
	地積			175.88	m ²

地番	NO	Xn	Yn	Xn・(Yn+1-Yn-1)	距離
⑭ 1591-14	785	-14117.688	-25211.948	-42621.300072	10.993
	1315	-14107.224	-25208.579	-203313.312288	11.601
	1094	-14110.778	-25197.536	-184893.524134	3.328
	1067	-14113.392	-25195.476	-33942.707760	4.630
	1350	-14118.009	-25195.131	-8103.737166	3.018
	1076	-14121.018	-25194.902	70124.975388	5.201
	573	-14121.277	-25200.097	89853.685551	1.188
	572	-14121.058	-25201.265	36220.513770	1.448
	571	-14120.676	-25202.662	145908.945108	9.388
	11YC	-14117.799	-25211.598	131097.881514	0.367
	合計			331.419911	
	合計面積			165.7099555	
	地積			165.70	m ²

地番	NO	Xn	Yn	Xn・(Yn+1-Yn-1)	距離
⑮ 1591-15	830	-14113.543	-25226.406	14466.381575	11.698
	1314	-14102.649	-25222.143	-100904.453595	3.106
	1069	-14103.782	-25219.251	-191303.699048	11.213
	1315	-14107.224	-25208.579	-103025.056872	10.993
	785	-14117.688	-25211.948	177021.689832	9.619
	10YC	-14114.785	-25221.118	204071.561530	5.432
	合計			326.423422	
	合計面積			163.2117110	
	地積			163.21	m ²

作成者	熊本市中央区帯山3丁目4番9号 土地家屋調査士 宮本 智 (平成31年 1月25日作成)	縮尺	1/	申請人		縮尺	1/
-----	--	----	----	-----	--	----	----

登記年月日：平成31年1月28日

これは図面に記録されている内容を証明した書面である。
平成31年1月31日 熊本地方方法務局

登記官

田原教靖



地番	1591番1ないし1591番23	地積測量図
土地の所在	熊本市北区梶尾町字草木原	

8/9

地番	NO	Xn	Yn	Xn・(Yn+1-Yn-1)	距離
1591-23	P3N	-14116.334	-25311.896	74040.171830	8.013
	1000	-14113.036	-25304.593	-125930.620228	2.266
	1001	-14111.451	-25302.973	-67960.748016	3.244
	1002	-14110.894	-25299.777	-188662.652780	11.344
	1306	-14115.911	-25289.603	-70226.657225	11.761
	793	-14126.460	-25294.802	137662.352700	5.284
	P4N	-14123.767	-25299.348	241431.673098	14.584
	合計			353.519379	
	合計面積			176.7596895	
	地積			176.75	m ²

総合計面積	4603.3087320 m ²
-------	-----------------------------

地番	NO	Xn	Yn	Xn・(Yn+1-Yn-1)	距離
1591-20	796	-14123.250	-25274.033	168363.263250	2.126
	1309	-14121.238	-25274.717	-58885.562460	10.966
	1310	-14111.405	-25269.863	-246046.457580	14.028
	833	-14117.607	-25257.281	-154319.562117	3.737
	141WA	-14120.959	-25258.932	77877.088885	8.732
	834	-14128.789	-25262.796	213358.842689	12.528
	合計			347.612667	
	合計面積			173.8063335	
	地積			173.80	m ²

地番	NO	Xn	Yn	Xn・(Yn+1-Yn-1)	距離
1591-21	792	-14133.613	-25282.720	120220.512178	11.335
	797	-14123.446	-25277.708	-63682.618014	1.987
	1308	-14121.524	-25278.211	-30968.502132	3.006
	1005	-14122.854	-25275.515	-49345.251876	1.802
	1309	-14121.238	-25274.717	-20927.674716	2.125
	796	-14123.250	-25274.033	-168363.263250	12.528
	834	-14128.789	-25262.796	-109060.122291	7.949
	16WA	-14135.917	-25266.314	72022.497115	3.499
	139W	-14139.040	-25267.891	40833.547520	2.888
	15W	-14141.613	-25269.202	209705.979177	15.708
	合計			435.103711	
	合計面積			217.5518555	
	地積			217.55	m ²

地番	NO	Xn	Yn	Xn・(Yn+1-Yn-1)	距離
1591-22	793	-14126.460	-25294.802	56.505840	11.761
	1306	-14115.911	-25289.603	-234197.079401	12.700
	1308	-14121.524	-25278.211	-167975.527980	1.987
	797	-14123.446	-25277.708	63682.618014	11.335
	792	-14133.613	-25282.720	168062.792183	7.993
	A16N	-14129.542	-25289.599	170713.126444	6.047
	合計			342.435100	
	合計面積			171.2175500	
	地積			171.21	m ²

作成者	熊本市中央区帯山3丁目4番地 土地家屋調査士 宮本 智 (平成31年 1月25日作成)	縮尺	1/	申請人		縮尺	1/
-----	---	----	----	-----	--	----	----

登記年月日：平成31年1月28日

これは図面に記録されている内容を証明した書面である。
平成31年1月31日 熊本地方法務局


登記官


田原教靖



地番	1591番1ないし1591番23	地積測量図
土地の所在	熊本市北区梶尾町字草木原	

9/9

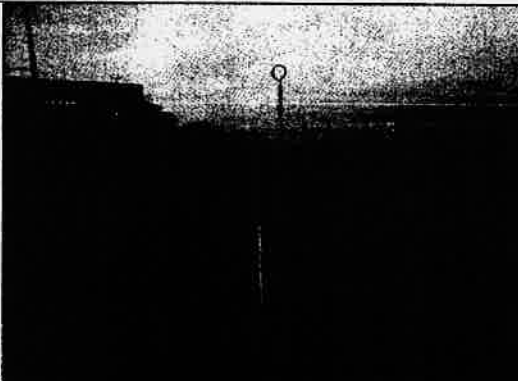恒 久 の 地 物		
符号	2672N	
名称	登記引照点	
成果	測地系	日本測地系
	X座標	-14080.059
	Y座標	-25352.681
	標高	
備考	熊本市道路台帳整備多角点	
概 略 図		
地物の状況		
標識の状況		

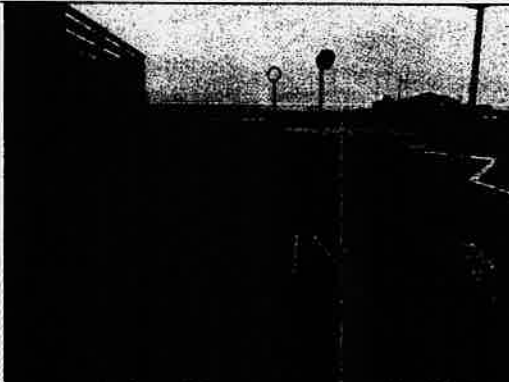恒 久 の 地 物		
符号	2673N	
名称	登記引照点	
成果	測地系	日本測地系
	X座標	-14111. 950
	Y座標	-25307. 568
	標高	
備考	熊本市道路台帳整備多角点	
概 略 図		
地物の状況		
標識の状況		

作成者	熊本市中央区帯山3丁目4番32号 土地家屋調査士 宮本 智 (平成31年1月25日作成)	縮尺	1/	申請人		縮尺	1/
-----	--	----	----	-----	--	----	----