



※宅地8商談中 他契約済

物件種別	宅地分譲地 (19区画)		
物件名	熊本市北区梶尾町		
価格	790	~	870 万円
坪単価	15.76	~	16.27 万円/坪
地番			
所在	熊本市北区梶尾町1591-21周辺		
土地面積	165.7	~	176.75 m ²
坪数	50.12	~	53.47 坪
面積基準	登記簿面積	地目	宅地
土地権利	所有権	都市計画	市街化区域
用途地域	第一種住居地域		
建ぺい率	60 %	容積率	200 %
接道状況	公道	幅員 約5m	
設備	上下水道・側溝・プロパン・電気		
引渡条件	相談		
現況	宅地	引渡時期	即時
小学校	北部東	中学校	北部
備考	<ul style="list-style-type: none"> ・建築条件なし ・水道加入金要 ・埋蔵文化財包蔵地内(梶尾古閑原古屋敷遺跡) ・境界ブロックの取決め有 		



株式会社ファミリアエステート

熊本県知事(1)第5498号

〒861-1112
 熊本県合志市幾久富1909番地678
 TEL:096-342-6186
 FAX:096-342-6204


携 帯:080-2700-1192
 メール:kazunorinakazawa1120@gmail.com

取引態様


売買の媒介

担当

中澤

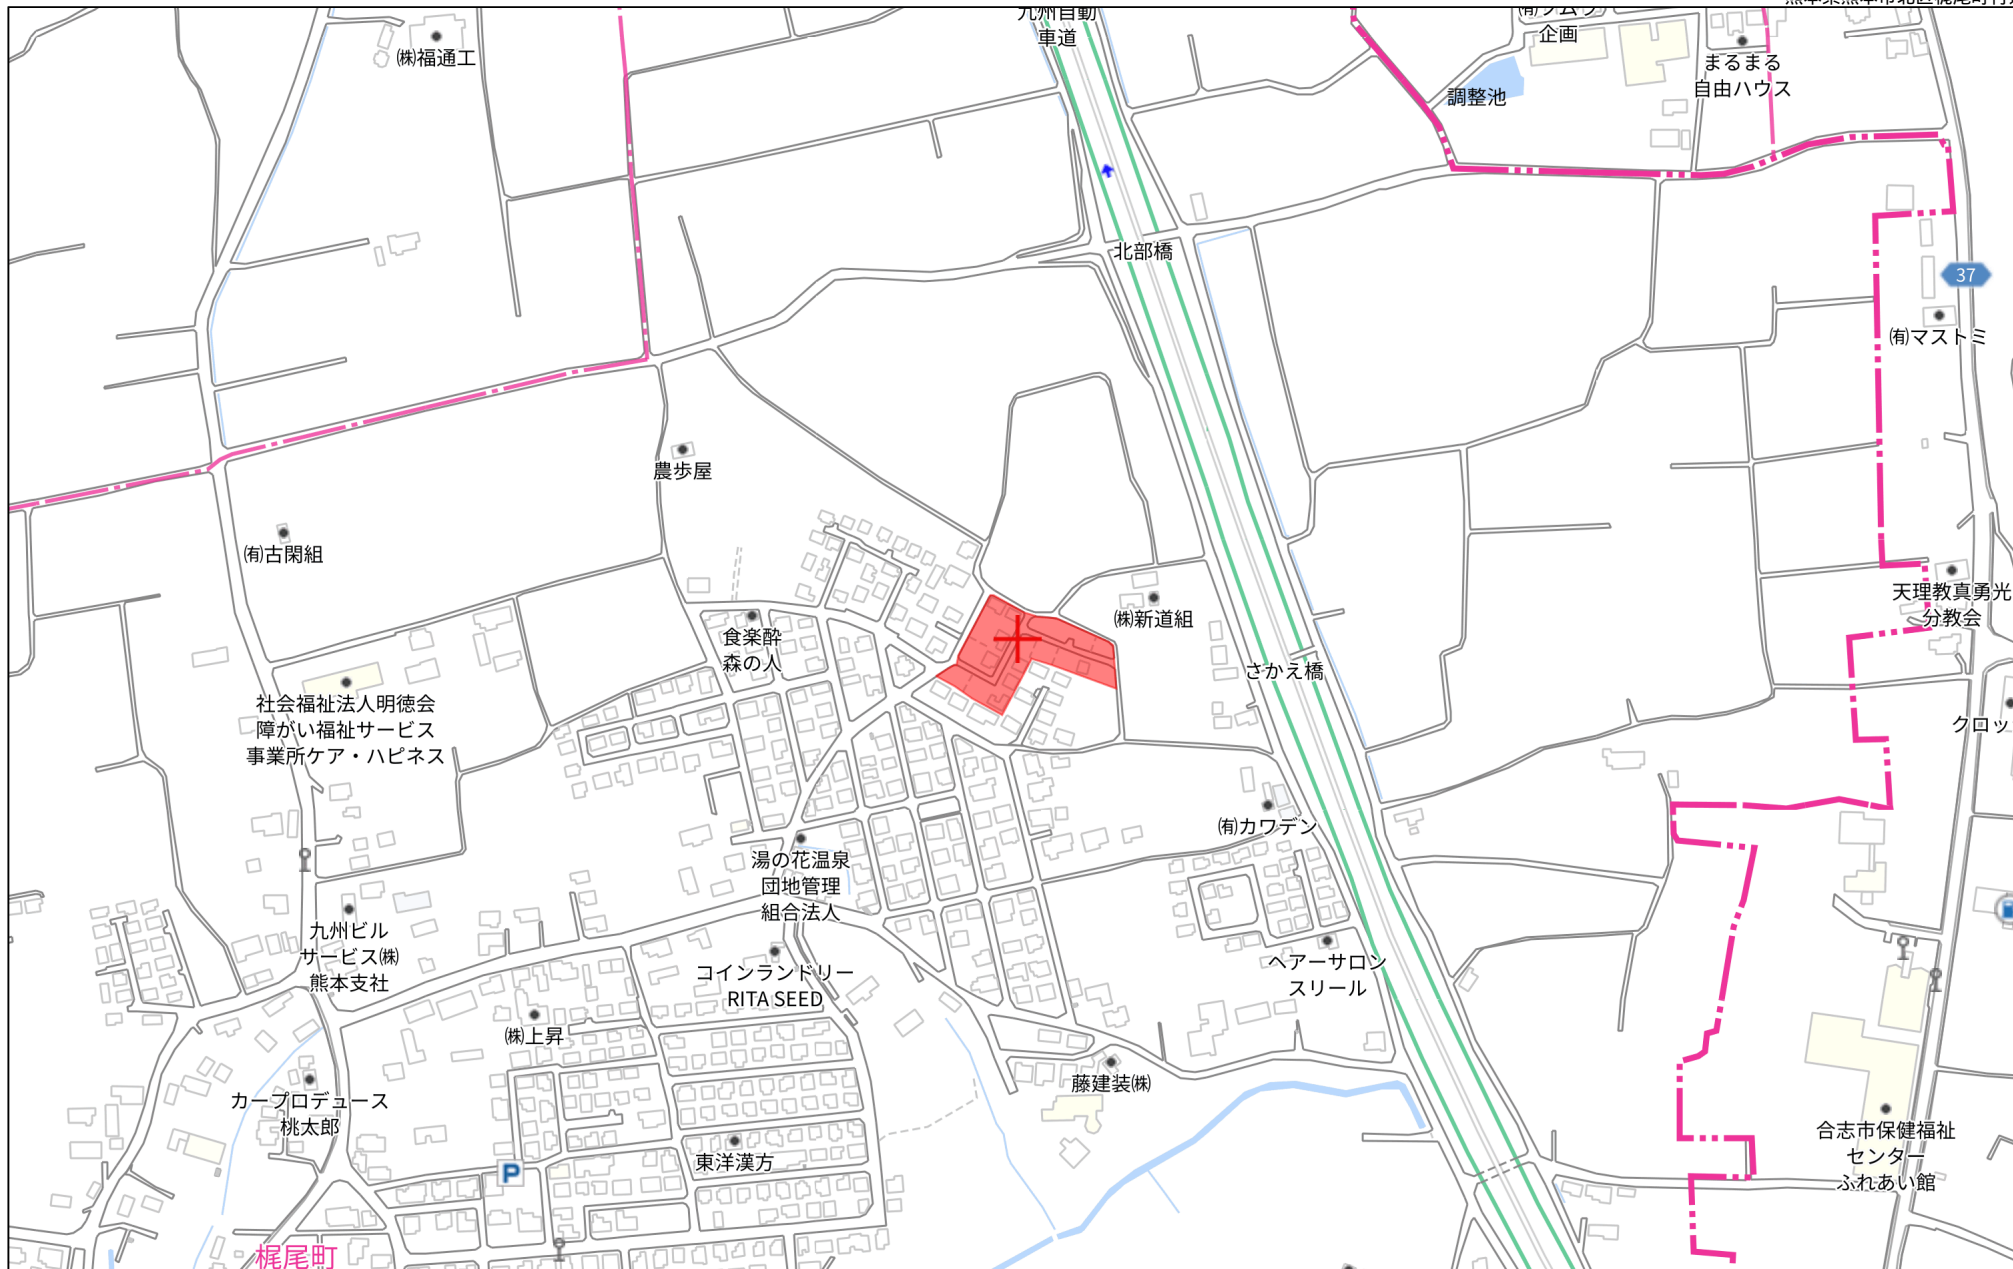

280m

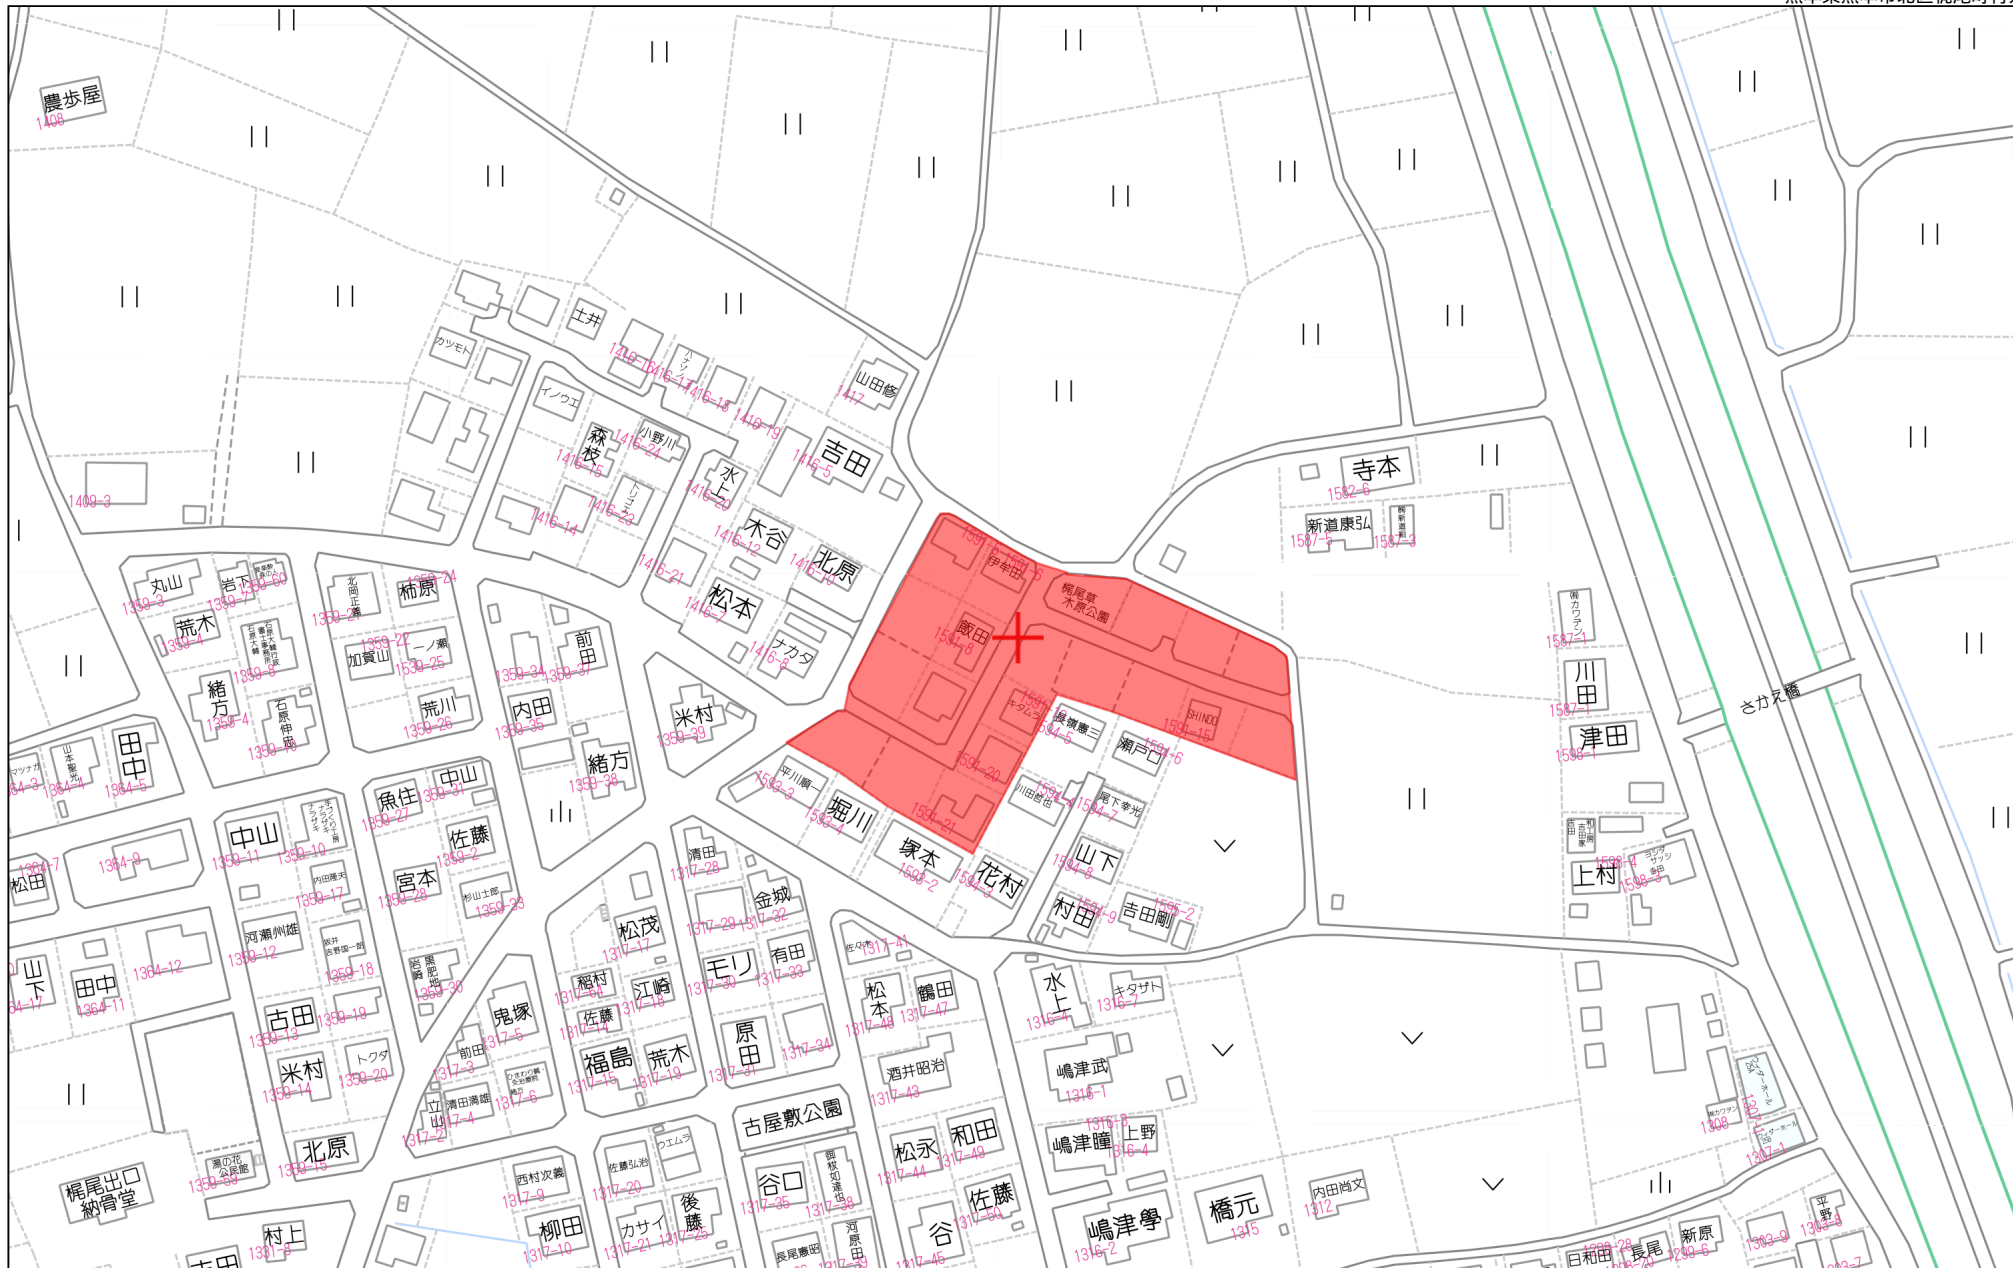

80m

1:1765

価格表



価格表

	宅地番号	面積(m ²)	面積(坪)	単価(万円/坪)	価格(万円)
予 済 済 済	宅地8	174.14	52.68	16.52	870
	宅地10	165.70	50.12	16.36	820
	宅地18	171.21	51.79	15.25	790
	宅地19	176.75	53.47	14.96	800

登記年月日：平成31年1月28日



平成31年1月31日
 熊本地方務局
 これは図面に記録されている内容を証明した書面である。

地番	1591番1ないし1591番23	地積測量図
土地の所在	熊本市北区梶尾町字草木原	

1/9

本測量図に使用した与点一覧（日本測地系）


図示記号	標識	X座標	Y座標	備考
2673N	金属標	-14111.950	-25307.568	熊本市道路台帳整備多角点
2672N	金属標	-14080.059	-25352.681	熊本市道路台帳整備多角点

※上記基準点等は再測量又はパラメータ変換されていないものである。

本測量図に使用した準拠点一覧（日本測地系）

図示記号	標識	X座標	Y座標	備考
TZ1	金属板	-14120.312	-25279.450	道路側溝縁
TZ1-1	金属板	-14107.925	-25296.122	道路兼水溝内
TZ2	金属板	-14086.552	-25262.603	道路側溝縁
TZ2-1	金属板	-14096.907	-25225.097	道路兼水溝内
TZ2-2	金属板	-14110.056	-25197.362	道路兼水溝内
TZ2-3	金属板	-14091.791	-25201.013	道路側溝縁
TZ2-4	金属板	-14078.924	-25229.935	道路側溝縁
TZ3	金属板	-14071.618	-25250.367	コンクリート舗装内
TZ4	金属板	-14058.076	-25275.501	道路兼水溝内
TP1	金属板	-14084.676	-25292.085	道路側溝縁

測量年月日	平成31年1月10日
座標系	平面直角座標系 II系

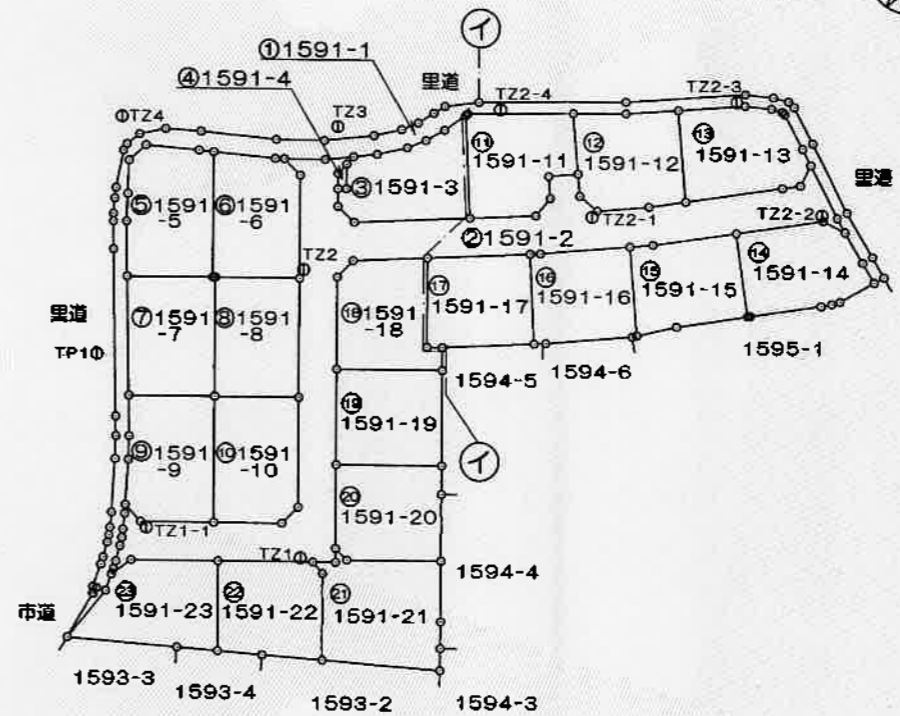

登記官

田原教靖



作成者	熊本市中央区帯山3丁目44番32号 土地家屋調査士 宮本 智 (平成31年 1月25日作成)	縮尺	1/—	申請人	[Redacted]	縮尺	1/1000
-----	--	----	-----	-----	------------	----	--------



これは図面に記録されている内容を証明した書面である。
平成31年1月31日 熊本地方法務局

登記官

田原教靖



地番	1591番1ないし1591番23	地積測量図
土地の所在	熊本市北区梶尾町字草木原	

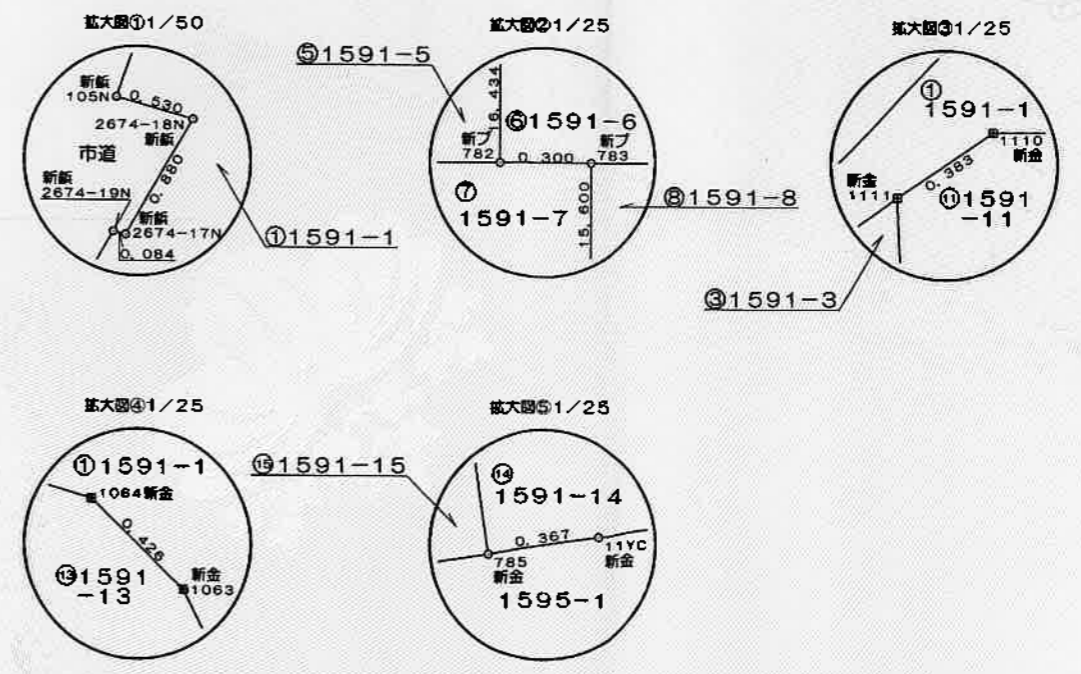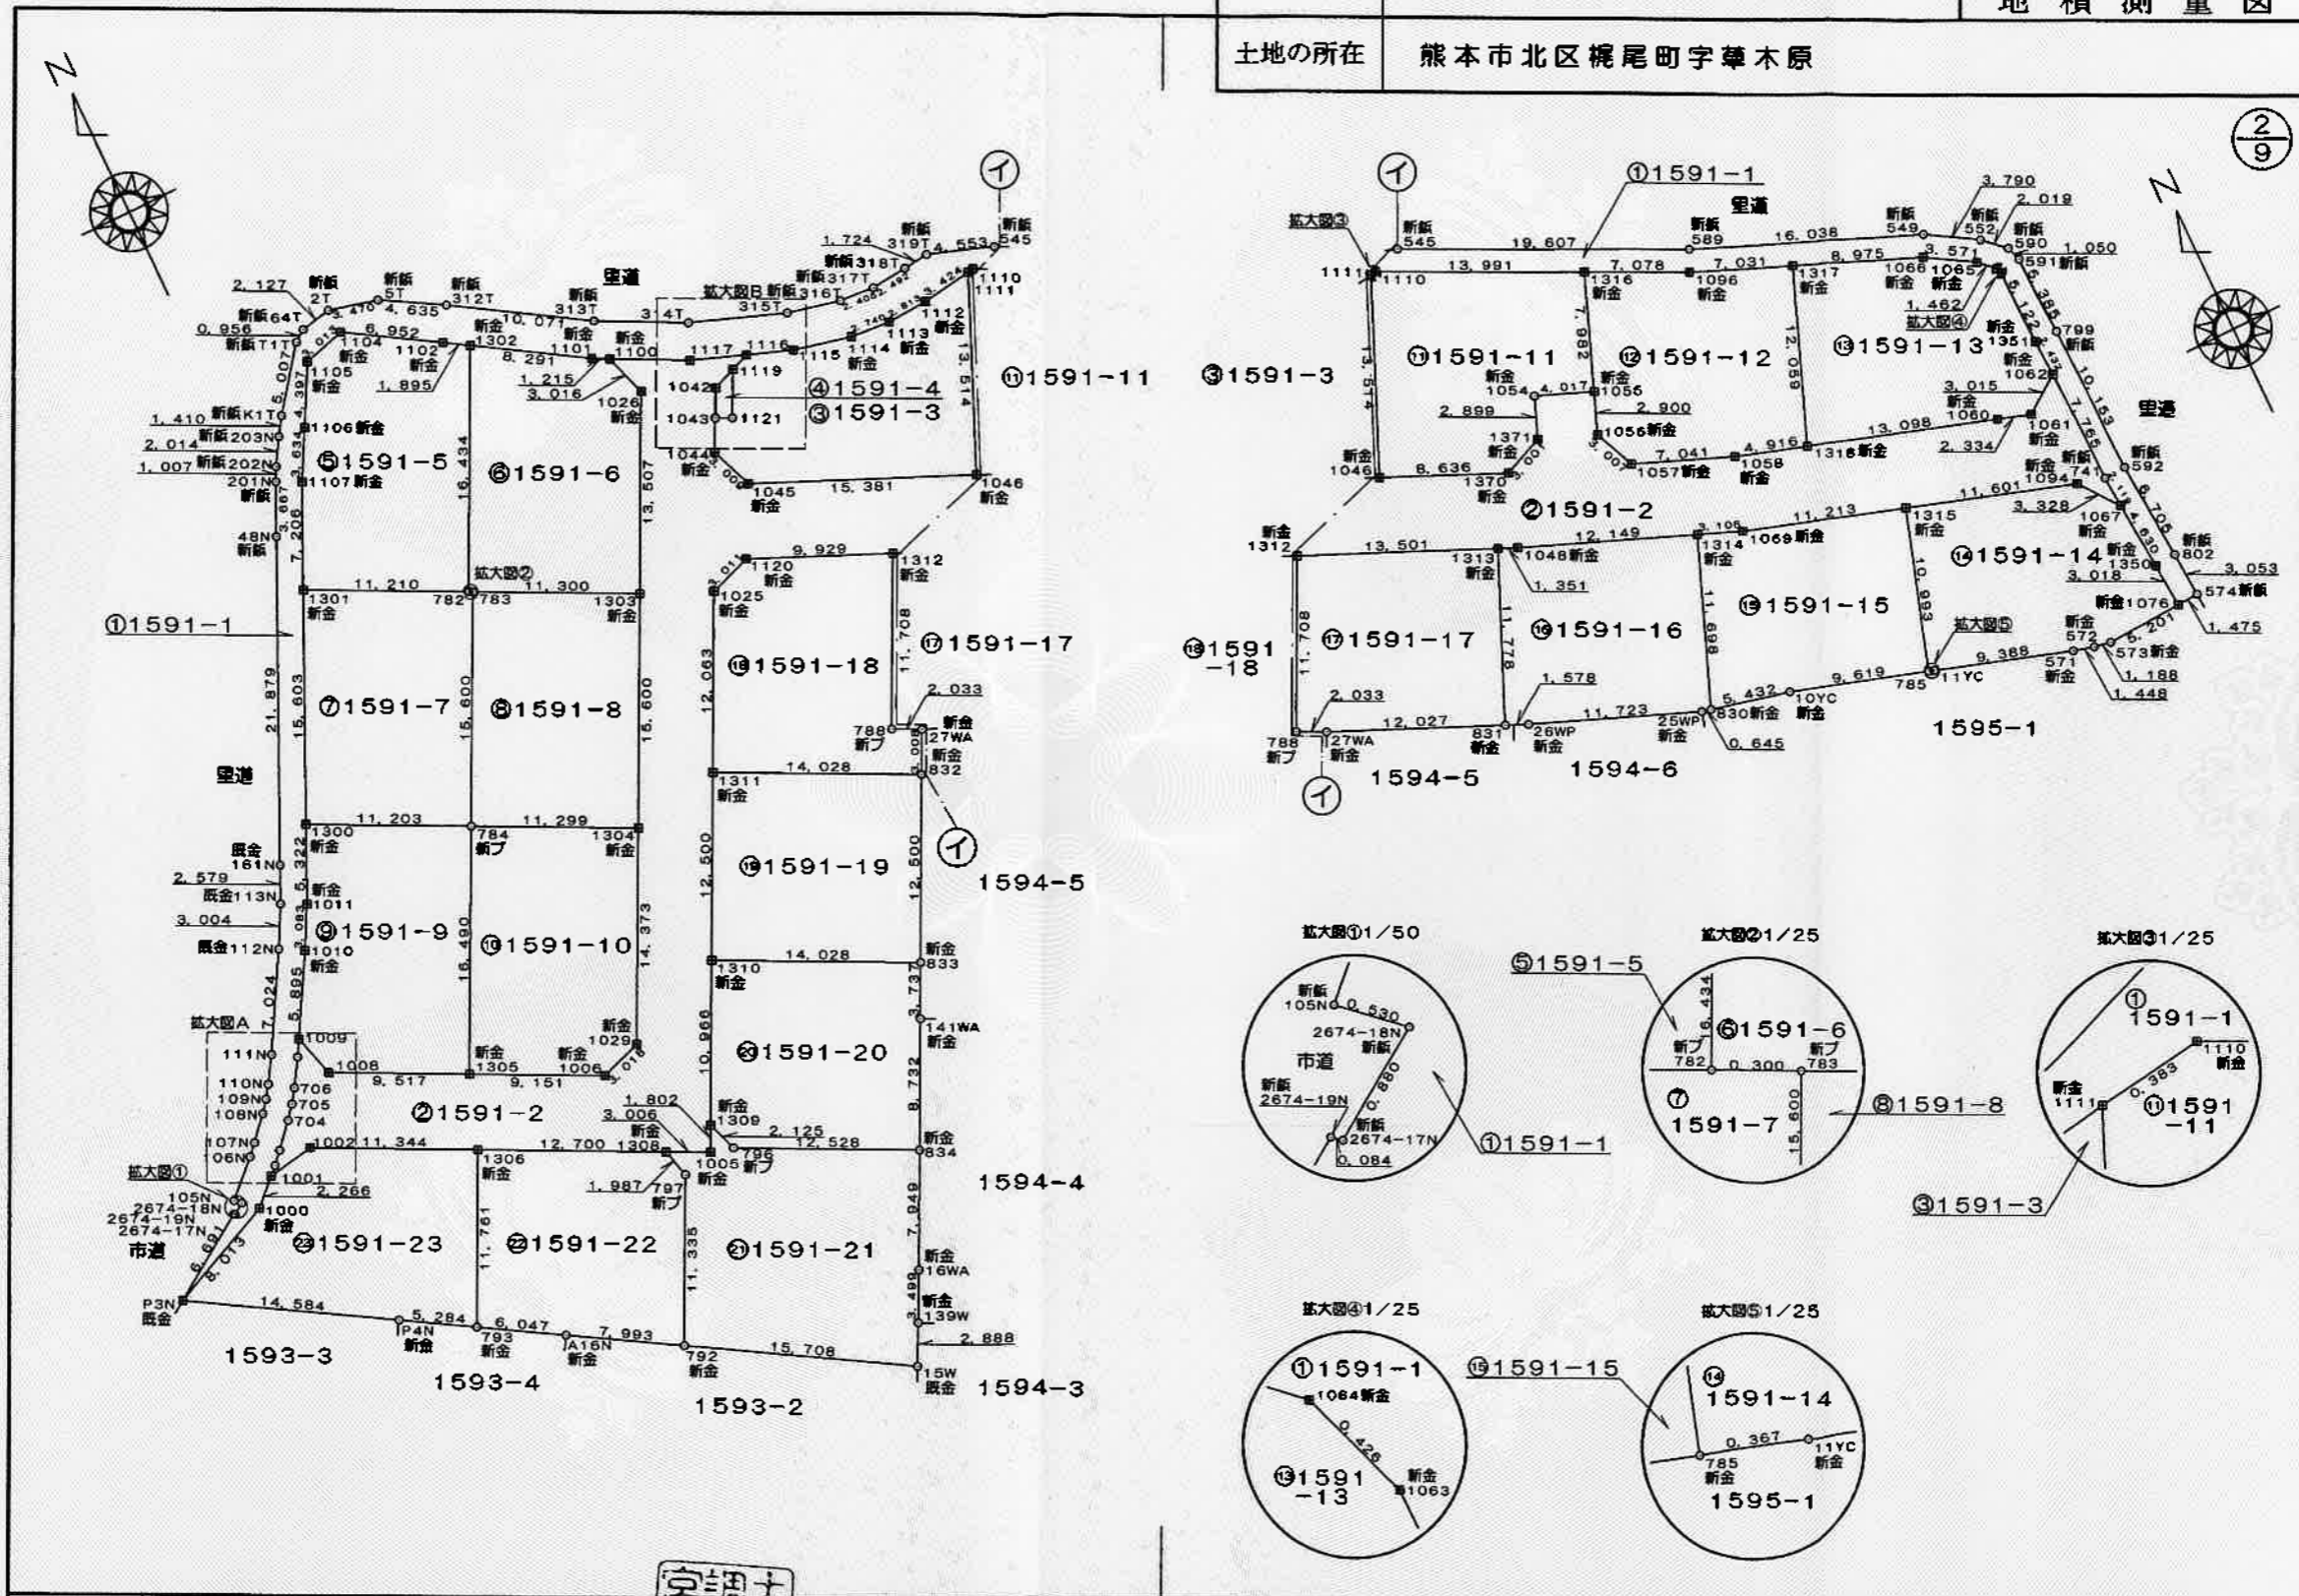

作成者	熊本市中央区帯山3丁目4番8地号 土地家屋調査士 宮本 智 (平成31年 1月25日作成)	縮尺	1/500	申請人		縮尺	1/500
-----	---	----	-------	-----	--	----	-------

登記年月日：平成31年1月28日



地番	1591番1ないし1591番23	地積測量図
土地の所在	熊本市北区梶尾町字草木原	

3/9


これは図面に記録されている内容を証明した書面である。
平成31年1月31日 熊本地方務局

登記官


田原教靖



拡大図B S=1/100

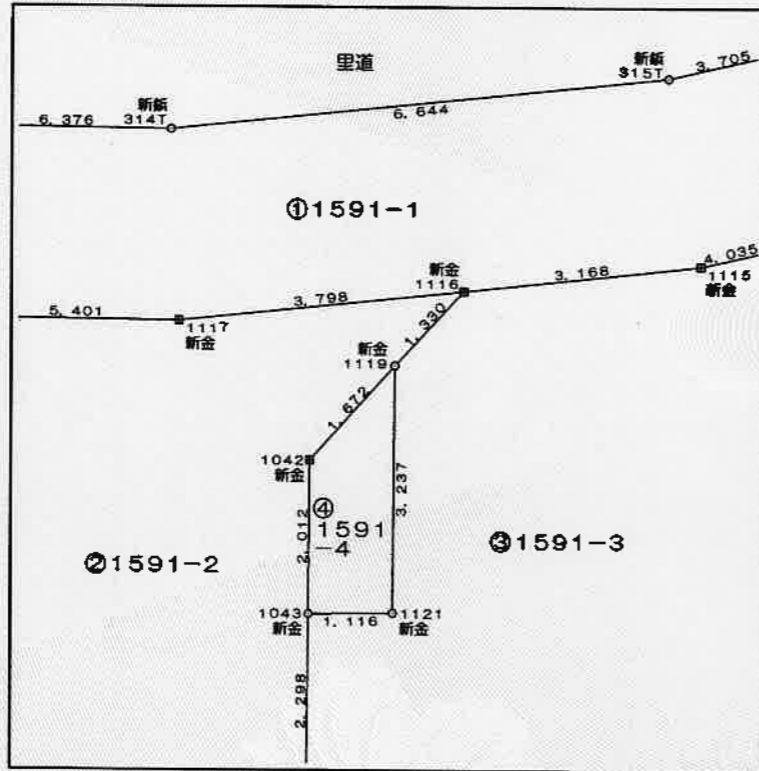

拡大図A S=1/100

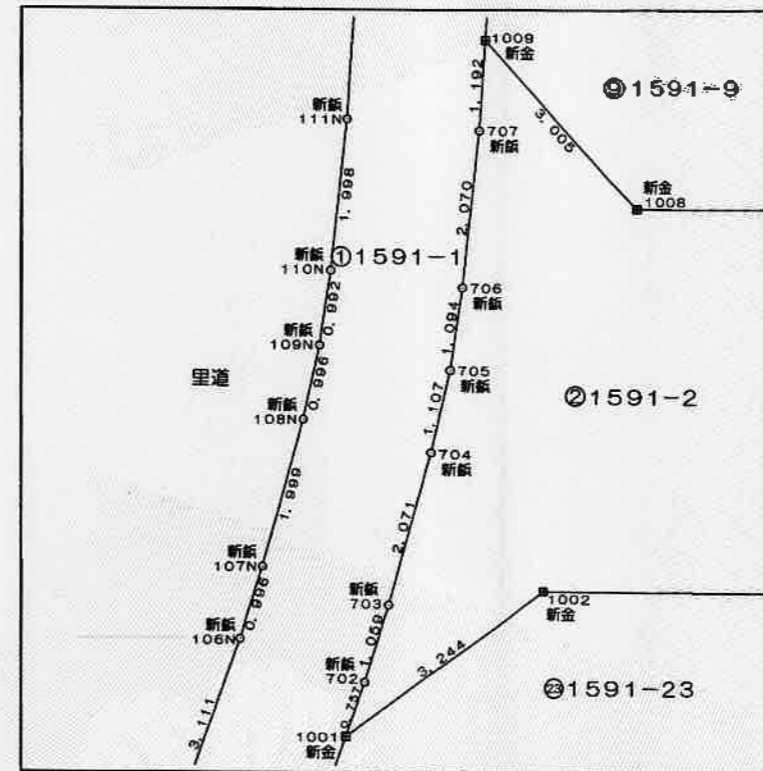

作成者	熊本市中央区帯山3丁目44 土地家屋調査士 宮本 智 (平成31年 1月25日作成)	縮尺	1/	申請人		縮尺	1/
-----	--	----	----	-----	--	----	----

平成31年1月31日
熊本地方法務局
これは図面に記録されている内容を証明した書面である。



地番	1591番1ないし1591番23	地積測量図
土地の所在	熊本市北区梶尾町字草木原	

4/9

1317	-14089.335	-25208.482	208832.123370	7.031
1096	-14086.676	-25214.991	181591.340316	7.078
1316	-14083.616	-25221.373	267574.620384	13.991
1110	-14077.569	-25233.990	182952.086724	0.383
1111	-14077.621	-25234.369	52931.854960	3.424
1112	-14078.161	-25237.750	87129.738429	2.813
1113	-14078.321	-25240.558	77965.741698	2.740
1114	-14078.087	-25243.288	93774.137507	4.035
1115	-14077.175	-25247.219	97273.279250	3.168
1116	-14076.098	-25250.198	92142.137508	3.798
1117	-14074.794	-25253.765	118186.045218	5.401
1100	-14072.376	-25258.595	83209.959288	1.215
1101	-14071.825	-25259.678	114629.086450	8.291
1302	-14067.483	-25266.741	122049.482508	1.895
1102	-14066.489	-25268.354	106216.058439	6.952
1104	-14062.873	-25274.292	124357.985939	3.013
1105	-14063.672	-25277.197	69798.004136	4.397
1106	-14067.558	-25279.255	53527.058190	3.634
1107	-14070.744	-25281.002	67638.066408	7.206
1301	-14077.268	-25284.062	136296.108776	15.603
1300	-14091.396	-25290.684	125145.687876	5.322
1011	-14096.215	-25292.943	52311.053865	3.083
1010	-14098.935	-25294.395	61725.137430	5.895
1009	-14104.053	-25297.321	49646.266560	1.192
707	-14105.087	-25297.915	23908.122465	2.070
706	-14106.840	-25299.016	24249.657960	1.094
705	-14107.743	-25299.634	18467.036587	1.107
704	-14108.608	-25300.325	29190.709952	2.071
703	-14110.154	-25301.703	29730.094478	1.059
702	-14110.922	-25302.432	17920.870940	0.757
1001	-14111.451	-25302.973	30494.845611	2.266
1000	-14113.036	-25304.593	125930.620228	8.013
合計			638.199348	
合計面積			319.0996740	
合計地積			319.09	m ²

地番	① 1591-1			
NO	Xn	Yn	Xn · (Yn+1 - Yn-1)	距離
P3N	-14116.334	-25311.896	24364.792484	6.691
2674-19N	-14112.638	-25306.319	-79609.390958	0.084
2674-17N	-14112.692	-25306.255	-11290.153600	0.880
2674-18N	-14112.210	-25305.519	-4812.263610	0.530
105N	-14111.857	-25305.914	-25867.033881	3.111
106N	-14109.688	-25303.686	-41115.625004	0.996
107N	-14108.964	-25303.000	-28457.780388	1.999
108N	-14107.472	-25301.669	-27537.785344	0.996
109N	-14106.693	-25301.048	-16660.004433	0.992
110N	-14106.874	-25300.488	-22907.939376	1.998
111N	-14104.183	-25299.424	-64131.720101	7.024
112N	-14098.083	-25295.941	-69108.802866	3.004
113N	-14095.435	-25294.522	-35421.828155	2.579
161N	-14093.100	-25293.428	-146230.005600	21.879
49N	-14073.288	-25284.146	-152540.368632	3.667
201N	-14069.968	-25282.589	-28280.635680	1.007
202N	-14069.069	-25282.136	-21173.948845	2.014
203N	-14067.352	-25281.084	-25546.311232	1.410
K1T	-14066.167	-25280.320	-53409.236099	5.007
T1T	-14062.183	-25277.287	-53534.730681	0.956
64T	-14061.622	-25276.513	-40188.115676	2.127
2T	-14061.197	-25274.429	-76633.523650	3.470
5T	-14062.041	-25271.063	-103834.110744	4.635
312T	-14064.352	-25267.045	-177126.449088	10.071
313T	-14069.632	-25258.469	-200858.066432	6.376
314T	-14072.489	-25252.769	-168039.591149	6.644
315T	-14074.768	-25246.528	-138636.464800	3.705
316T	-14075.604	-25242.919	-84538.077624	2.405
317T	-14075.804	-25240.522	-68661.771912	2.492
318T	-14075.565	-25238.041	-59032.919610	1.724
319T	-14075.371	-25236.328	-84761.884162	4.553
545	-14076.840	-25232.019	-309606.018960	19.607
589	-14085.305	-25214.334	-458279.483480	16.038
549	-14091.361	-25199.483	-254757.715519	3.790
552	-14093.347	-25196.255	-66816.558127	2.019
590	-14094.684	-25194.742	-26258.396292	1.050
591	-14095.674	-25194.392	-6216.192234	5.385
799	-14101.058	-25194.301	-3708.578254	10.153
592	-14111.210	-25194.129	-9214.620130	6.705
802	-14117.898	-25193.648	-9882.528600	3.053
574	-14120.943	-25193.429	17707.662522	1.475
1076	-14121.018	-25194.902	24033.972636	3.018
1350	-14118.009	-25195.131	8103.737166	4.630
1067	-14113.392	-25195.476	7042.582608	2.119
741	-14111.279	-25195.630	4106.382189	7.765
1062	-14103.515	-25195.767	2510.425670	2.432
1351	-14101.083	-25195.808	1762.635375	5.122
1063	-14095.962	-25195.892	3227.975298	0.426
1064	-14095.561	-25196.037	17393.922274	1.462
1065	-14094.586	-25197.126	58238.829352	3.571
1066	-14092.717	-25200.169	160036.894252	8.975

登記官

田原教靖



作成者	熊本市中央区帯山3丁目4番312号 土地家屋調査士 宮本 智 (平成31年 1月25日作成)	縮尺	1/	申請人		縮尺	1/
-----	--	----	----	-----	--	----	----



これは図面に記録されている内容を証明した書面である。
平成31年1月31日
熊本地方方法務局

登記官

田原教靖



地番	1591番1ないし1591番23	地積測量図
土地の所在	熊本市北区梶尾町字草木原	

5/9

1309	-14121.238	-25274.717	79813.237176	1.802
1005	-14122.854	-25275.515	49345.251876	3.006
1308	-14121.524	-25278.211	198944.030112	12.700
1306	-14115.911	-25289.603	304423.736626	11.344
1002	-14110.894	-25299.777	188662.652780	3.244
合計			1513.995654	
合計面積			756.9978270	
地積			756.99	m ²

地番 ③ 1591-3				
NO	Xn	Yn	Xn·(Yn+1-Yn-1)	距離
1045	-14083.875	-25253.867	213384.790125	3.009
1044	-14081.054	-25254.914	281.621080	2.298
1043	-14078.998	-25253.887	-28650.760930	1.116
1121	-14079.477	-25252.879	-34480.639173	3.237
1119	-14076.578	-25251.438	-37739.305618	1.330
1116	-14076.098	-25250.198	-59387.057462	3.168
1115	-14077.175	-25247.219	-97273.279250	4.035
1114	-14078.087	-25243.288	-93774.137507	2.740
1113	-14078.321	-25240.558	-77985.741698	2.813
1112	-14078.161	-25237.750	-87129.738429	3.424
1111	-14077.621	-25234.369	28338.251073	13.514
1046	-14090.012	-25239.763	274727.053976	15.381
合計			331.056187	
合計面積			165.5280935	
地積			165.52	m ²

地番 ④ 1591-4				
NO	Xn	Yn	Xn·(Yn+1-Yn-1)	距離
1043	-14078.998	-25253.887	1590.926774	2.012
1042	-14077.196	-25252.992	-34475.053004	1.672
1119	-14076.578	-25251.438	-1590.653314	3.237
1121	-14079.477	-25252.879	34480.639173	1.116
合計			5.859629	
合計面積			2.9298145	
地積			2.92	m ²

地番 ⑤ 1591-5				
NO	Xn	Yn	Xn·(Yn+1-Yn-1)	距離
1301	-14077.268	-25284.062	98470.489660	7.206
1107	-14070.744	-25281.002	-67638.066408	3.634
1106	-14067.558	-25279.255	-53527.058190	4.397
1105	-14063.672	-25277.197	-69798.004136	3.013
1104	-14062.873	-25274.292	-124357.985939	6.952
1102	-14066.489	-25268.354	-106216.058439	1.895
1302	-14067.483	-25266.741	79523.481399	16.434
782	-14082.224	-25274.007	243918.201904	11.210
合計			374.999851	
合計面積			187.4999255	
地積			187.49	m ²

地番 ② 1591-2				
NO	Xn	Yn	Xn·(Yn+1-Yn-1)	距離
1001	-14111.451	-25302.973	37465.902405	0.757
702	-14110.922	-25302.432	-17920.870940	1.059
703	-14110.154	-25301.703	-29730.094478	2.071
704	-14108.608	-25300.325	-29190.709952	1.107
705	-14107.743	-25299.634	-18467.035587	1.094
706	-14106.840	-25299.016	-24249.657960	2.070
707	-14105.087	-25297.915	-23908.122465	1.192
1009	-14104.053	-25297.321	-20479.084956	3.005
1008	-14106.933	-25296.463	-132534.635535	9.517
1305	-14111.140	-25287.926	-236276.928160	9.151
1006	-14115.188	-25279.719	-156269.246348	3.018
1029	-14114.237	-25276.855	-130105.036666	14.373
1304	-14101.345	-25270.501	-186885.125285	15.600
1303	-14087.353	-25263.602	-181233.796345	13.507
1026	-14075.235	-25257.636	-70474.701645	3.016
1100	-14072.376	-25258.595	-54474.167496	5.401
1117	-14074.794	-25253.765	-118186.045218	3.798
1116	-14076.098	-25250.198	-32755.080046	1.330
1119	-14076.578	-25251.438	39329.958932	1.672
1042	-14077.196	-25252.992	34475.053004	2.012
1043	-14078.998	-25253.887	27059.834156	2.298
1044	-14081.054	-25254.914	-281.621080	3.009
1045	-14083.875	-25253.867	-213384.790125	15.381
1046	-14090.012	-25239.763	-310290.244264	8.636
1370	-14093.459	-25231.845	-150489.955202	3.001
1371	-14092.280	-25229.085	-53880.694160	2.899
1054	-14089.583	-25228.023	-67658.177566	4.017
1055	-14091.049	-25224.283	-37806.284467	2.900
1056	-14093.749	-25225.340	-2381.843581	3.007
1057	-14096.495	-25224.114	-109713.020585	7.041
1058	-14099.061	-25217.557	-158431.148457	4.916
1318	-14100.565	-25212.877	-241768.287490	13.098
1060	-14104.584	-25200.411	-207125.816040	2.334
1061	-14105.307	-25198.192	-65505.045708	3.015
1062	-14103.515	-25195.767	-36133.205430	7.765
741	-14111.279	-25195.630	-4106.382189	2.119
1067	-14113.392	-25195.476	26900.125152	3.328
1094	-14110.778	-25197.636	184893.524134	11.601
1315	-14107.224	-25208.679	306338.369160	11.213
1069	-14103.782	-25219.251	191303.699048	3.106
1314	-14102.649	-25222.143	200328.129045	12.149
1048	-14098.219	-25233.456	176960.844888	1.351
1313	-14097.681	-25234.695	192038.610582	13.501
1312	-14092.302	-25247.078	302801.293074	9.929
1120	-14088.339	-25256.182	168116.149287	3.011
1025	-14089.369	-25259.011	114912.893564	12.063
1311	-14100.192	-25264.338	153015.283584	12.500
1310	-14111.405	-25269.863	146462.272495	10.966

作成者	熊本市中央区幕山3丁目4番312号 土地家屋調査士 宮本 智 (平成31年 1月25日作成)	縮尺	1/	申請人		縮尺	1/
-----	--	----	----	-----	--	----	----

これは図面に記録されている内容を証明した書面である。
平成31年1月31日 熊本地方務局

登記官

田原教靖



地番	1591番1ないし1591番23	地積測量図
土地の所在	熊本市北区梶尾町字草木原	

6/9

地番 ㊸ 1591-10				
NO	Xn	Yn	Xn・(Yn+1-Yn-1)	距離
1305	-14111.140	-25287.926	12925.804240	16.490
784	-14096.349	-25280.635	-245628.881325	11.299
1304	-14101.345	-25270.501	-53303.084100	14.373
1029	-14114.237	-25276.855	130105.036666	3.018
1006	-14115.188	-25279.719	156269.246348	9.151
合計			368.121829	
合計面積			184.0609145	
地積			184.06	m ²

地番 ㊸ 1591-11				
NO	Xn	Yn	Xn・(Yn+1-Yn-1)	距離
1046	-14090.012	-25239.763	36563.190288	13.514
1111	-14077.621	-25234.369	-81270.106033	0.383
1110	-14077.569	-25233.990	-182952.086724	13.991
1316	-14083.616	-25221.373	-136709.660512	7.982
1055	-14091.049	-25224.283	93705.475850	4.017
1054	-14089.583	-25228.023	67658.177566	2.899
1371	-14092.280	-25229.085	53860.694160	3.001
1370	-14093.459	-25231.845	150489.955202	8.636
合計			345.639797	
合計面積			172.8198985	
地積			172.81	m ²

地番 ㊸ 1591-12				
NO	Xn	Yn	Xn・(Yn+1-Yn-1)	距離
1057	-14096.495	-25224.114	109713.020585	3.007
1056	-14093.749	-25225.340	2381.843581	2.900
1055	-14091.049	-25224.283	-55899.191383	7.982
1316	-14083.616	-25221.373	-130864.959872	7.078
1096	-14086.676	-25214.991	-181591.340316	7.031
1317	-14089.335	-25208.482	-29784.854190	12.059
1318	-14100.565	-25212.877	127962.627375	4.916
1058	-14099.061	-25217.557	158431.148457	7.041
合計			348.294237	
合計面積			174.1471185	
地積			174.14	m ²

地番 ㊸ 1591-6				
NO	Xn	Yn	Xn・(Yn+1-Yn-1)	距離
782	-14082.224	-25274.007	-98533.321328	16.434
1302	-14067.483	-25266.741	-201572.963907	8.291
1101	-14071.825	-25259.678	-114629.086450	1.215
1100	-14072.376	-25258.595	-28735.791792	3.016
1026	-14075.235	-25257.636	70474.701645	13.507
1303	-14087.353	-25263.602	226834.558006	11.300
783	-14082.357	-25273.738	146526.924585	0.300
合計			365.020759	
合計面積			182.5103795	
地積			182.51	m ²

地番 ㊸ 1591-7				
NO	Xn	Yn	Xn・(Yn+1-Yn-1)	距離
1300	-14091.396	-25290.684	48291.214092	15.603
1301	-14077.268	-25284.062	-234766.598436	11.210
782	-14082.224	-25274.007	-145384.880576	0.300
783	-14082.357	-25273.738	93337.862196	15.600
784	-14096.349	-25280.635	238876.730154	11.203
合計			364.327430	
合計面積			177.1637150	
地積			177.16	m ²

地番 ㊸ 1591-8				
NO	Xn	Yn	Xn・(Yn+1-Yn-1)	距離
784	-14096.349	-25280.635	45629.881713	15.600
783	-14082.357	-25273.738	-239864.786781	11.300
1303	-14087.353	-25263.602	-45600.761661	15.600
1304	-14101.345	-25270.501	240188.209385	11.299
合計			352.542656	
合計面積			176.2713280	
地積			176.27	m ²

地番 ㊸ 1591-9				
NO	Xn	Yn	Xn・(Yn+1-Yn-1)	距離
1008	-14106.933	-25296.463	132534.635535	3.005
1009	-14104.053	-25297.321	-29167.181604	5.895
1010	-14098.935	-25294.395	-61725.137430	3.083
1011	-14096.215	-25292.943	-52311.053865	5.322
1300	-14091.396	-25290.684	-173436.901968	11.203
784	-14096.349	-25280.635	-38877.730542	16.490
1305	-14111.140	-25287.926	223351.123920	9.517
合計			367.754046	
合計面積			183.8770230	
地積			183.87	m ²

作成者	熊本市中央区帯山3丁目4番312号 土地家屋調査士 宮本 智 (平成31年 1月25日作成)	縮尺	1/	申請人		縮尺	1/
-----	--	----	----	-----	--	----	----



地番	1591番1ないし1591番23	地積測量図
土地の所在	熊本市北区梶尾町字草木原	

7/9

地番	㊤ 1591-16			
NO	Xn	Yn	Xn・(Yn+1-Yn-1)	距離
831	-14108.481	-25239.393	-45852.563250	11.778
1313	-14097.681	-25234.695	-83697.932097	1.351
1048	-14098.219	-25233.456	-176960.844888	12.149
1314	-14102.649	-25222.143	-99423.675450	11.698
830	-14113.543	-25226.406	69029.338813	0.645
25WP	-14113.396	-25227.034	162854.476444	11.723
26WP	-14109.109	-25237.946	174374.478131	1.578
合計			323.277703	
合計面積			161.6388515	
地積			161.63	m ²

地番	㊤ 1591-13			
NO	Xn	Yn	Xn・(Yn+1-Yn-1)	距離
1318	-14100.565	-25212.877	113805.660115	12.059
1317	-14089.335	-25208.482	-179047.269180	8.975
1066	-14092.717	-25200.169	-160036.894252	3.571
1065	-14094.586	-25197.126	-58238.829352	1.462
1064	-14095.561	-25196.037	-17393.922274	0.426
1063	-14095.962	-25195.892	-3227.975298	5.122
1351	-14101.083	-25195.808	-1762.635375	2.432
1062	-14103.515	-25195.767	33622.779760	3.015
1061	-14105.307	-25198.192	65605.045708	2.334
1060	-14104.584	-25200.411	207125.816040	13.098
合計			351.775892	
合計面積			175.8879460	
地積			175.88	m ²

地番	㊤ 1591-17			
NO	Xn	Yn	Xn・(Yn+1-Yn-1)	距離
788	-14102.804	-25252.254	-47230.290596	11.708
1312	-14092.302	-25247.078	-247446.730818	13.501
1313	-14097.681	-25234.695	-108340.678485	11.778
831	-14108.481	-25239.393	221954.623092	12.027
27WA	-14103.696	-25250.427	181387.634256	2.033
合計			324.557449	
合計面積			162.2787245	
地積			162.27	m ²

地番	㊤ 1591-14			
NO	Xn	Yn	Xn・(Yn+1-Yn-1)	距離
785	-14117.688	-25211.948	-42621.300072	10.993
1315	-14107.224	-25208.579	-203313.312288	11.601
1094	-14110.778	-25197.536	-184893.524134	3.328
1067	-14113.392	-25195.476	-33942.707760	4.630
1350	-14118.009	-25195.131	-8103.737166	3.018
1076	-14121.018	-25194.902	70124.975398	5.201
573	-14121.277	-25200.097	89853.685551	1.188
572	-14121.058	-25201.265	36220.513770	1.448
571	-14120.676	-25202.662	145908.945108	9.388
11YC	-14117.799	-25211.598	131097.881514	0.367
合計			331.419911	
合計面積			165.7099555	
地積			165.70	m ²

地番	㊤ 1591-18			
NO	Xn	Yn	Xn・(Yn+1-Yn-1)	距離
1311	-14100.192	-25264.338	102296.892960	12.063
1025	-14089.369	-25259.011	-114912.893564	3.011
1120	-14088.339	-25256.182	-168116.149287	9.929
1312	-14092.302	-25247.078	-55354.562256	11.708
788	-14102.804	-25252.254	47230.290596	2.033
27WA	-14103.696	-25250.427	-7023.640608	3.008
832	-14106.394	-25251.756	196234.046934	14.028
合計			353.984775	
合計面積			176.9923875	
地積			176.99	m ²

地番	㊤ 1591-15			
NO	Xn	Yn	Xn・(Yn+1-Yn-1)	距離
830	-14113.543	-25226.406	14466.381575	11.698
1314	-14102.649	-25222.143	-100904.453595	3.106
1069	-14103.782	-25219.251	-191303.699048	11.213
1315	-14107.224	-25208.579	-109025.056872	10.993
785	-14117.688	-25211.948	177021.689832	9.619
10YC	-14114.785	-25221.118	204071.561530	5.432
合計			326.423422	
合計面積			163.2117110	
地積			163.21	m ²

地番	㊤ 1591-19			
NO	Xn	Yn	Xn・(Yn+1-Yn-1)	距離
1310	-14111.405	-25269.863	99584.185085	12.500
1311	-14100.192	-25264.338	-255312.176544	14.028
832	-14106.394	-25251.756	-99548.822458	12.500
833	-14117.607	-25267.281	255627.509949	14.028
合計			350.696032	
合計面積			175.3480160	
地積			175.34	m ²

作成者	熊本市中央区帯山3丁目4番地 土地家屋調査士 宮本 智 (平成31年 1月25日作成)	縮尺	1/	申請人		縮尺	1/
-----	---	----	----	-----	--	----	----

平成31年1月31日 熊本地方務局

登記官

田原教靖





地番	1591番1ないし1591番23	地積測量図
土地の所在	熊本市北区梶尾町字草木原	

8/9

地番	㊟ 1591-23			
NO	Xn	Yn	Xn・(Yn+1-Yn-1)	距離
P3N	-14116.334	-25311.896	74040.171830	8.013
1000	-14113.036	-25304.593	-125930.620228	2.266
1001	-14111.451	-25302.973	-67960.748016	3.244
1002	-14110.894	-25299.777	-188662.652780	11.344
1306	-14115.911	-25289.603	-70226.657225	11.761
793	-14126.460	-25294.802	137662.352700	5.284
P4N	-14123.767	-25299.348	241431.673098	14.584
合計			353.519379	
合計面積			176.7596895	
地積			176.75	m ²

地番	㊟ 1591-20			
NO	Xn	Yn	Xn・(Yn+1-Yn-1)	距離
796	-14123.250	-25274.033	168363.263250	2.126
1309	-14121.238	-25274.717	-58885.562460	10.966
1310	-14111.405	-25269.863	-246046.457580	14.028
833	-14117.607	-25257.281	-154319.562117	3.737
141WA	-14120.959	-25258.932	77877.088885	8.732
834	-14128.789	-25262.796	213358.842689	12.528
合計			347.612667	
合計面積			173.8063335	
地積			173.80	m ²

総合計面積	4603.3087320 m ²
-------	-----------------------------

地番	㊟ 1591-21			
NO	Xn	Yn	Xn・(Yn+1-Yn-1)	距離
792	-14133.613	-25282.720	120220.512178	11.335
797	-14123.446	-25277.708	-63682.618014	1.987
1308	-14121.524	-25278.211	-30968.502132	3.006
1005	-14122.854	-25275.515	-49345.251876	1.802
1309	-14121.238	-25274.717	-20927.674716	2.125
796	-14123.250	-25274.033	-168363.263250	12.528
834	-14128.789	-25262.796	-109060.122291	7.949
16WA	-14135.917	-25266.314	72022.497115	3.499
139W	-14139.040	-25267.891	40833.547520	2.888
15W	-14141.613	-25269.202	209705.979177	15.708
合計			435.103711	
合計面積			217.5518555	
地積			217.55	m ²

地番	㊟ 1591-22			
NO	Xn	Yn	Xn・(Yn+1-Yn-1)	距離
793	-14126.460	-25294.802	56.505840	11.761
1306	-14115.911	-25289.603	-234197.079401	12.700
1308	-14121.524	-25278.211	-167975.527980	1.987
797	-14123.446	-25277.708	63682.618014	11.335
792	-14133.613	-25282.720	168062.792183	7.993
A16N	-14129.542	-25289.599	170713.126444	6.047
合計			342.435100	
合計面積			171.2175500	
地積			171.21	m ²

作成者	熊本市中央区帯山3丁目4番地 土地家屋調査士 宮本 智 (平成31年 1月25日作成)	縮尺	1/	申請人		縮尺	1/
-----	---	----	----	-----	--	----	----

平成31年1月31日
熊本地方方法務局
これは図面に記録されている内容を証明した書面である。

登記官

田原教靖



平成31年1月31日
 熊本地方務局
 これは図面に記録されている内容を証明した書面である。



地番	1591番1ないし1591番23	地積測量図
土地の所在	熊本市北区梶尾町字草木原	

9/9

恒久的地物		
符号	2672N	
名称	登記引照点	
成果	測地系	日本測地系
	X座標	-14080.059
	Y座標	-25352.681
	標高	
備考	熊本市道路台帳整備多角点	

概略図



恒久的地物		
符号	2673N	
名称	登記引照点	
成果	測地系	日本測地系
	X座標	-14111.950
	Y座標	-25307.568
	標高	
備考	熊本市道路台帳整備多角点	

概略図



登記官

田原教靖



作成者	熊本市中央区帯山3丁目4番312号 土地家屋調査士 宮本 智 (平成31年1月25日作成)	縮尺	1/—	申請人		縮尺	1/—
-----	---	----	-----	-----	--	----	-----