



株式会社ファミリアエステート

熊本県知事(1)第5498号

〒861-1112
熊本県合志市幾久富1909番地678
TEL:096-342-6186
FAX:096-342-6204


携 帯:080-2700-1192
メーラ:kazunorinakazawa1120@gmail.com

取引様態


売買の媒介

担当

中澤

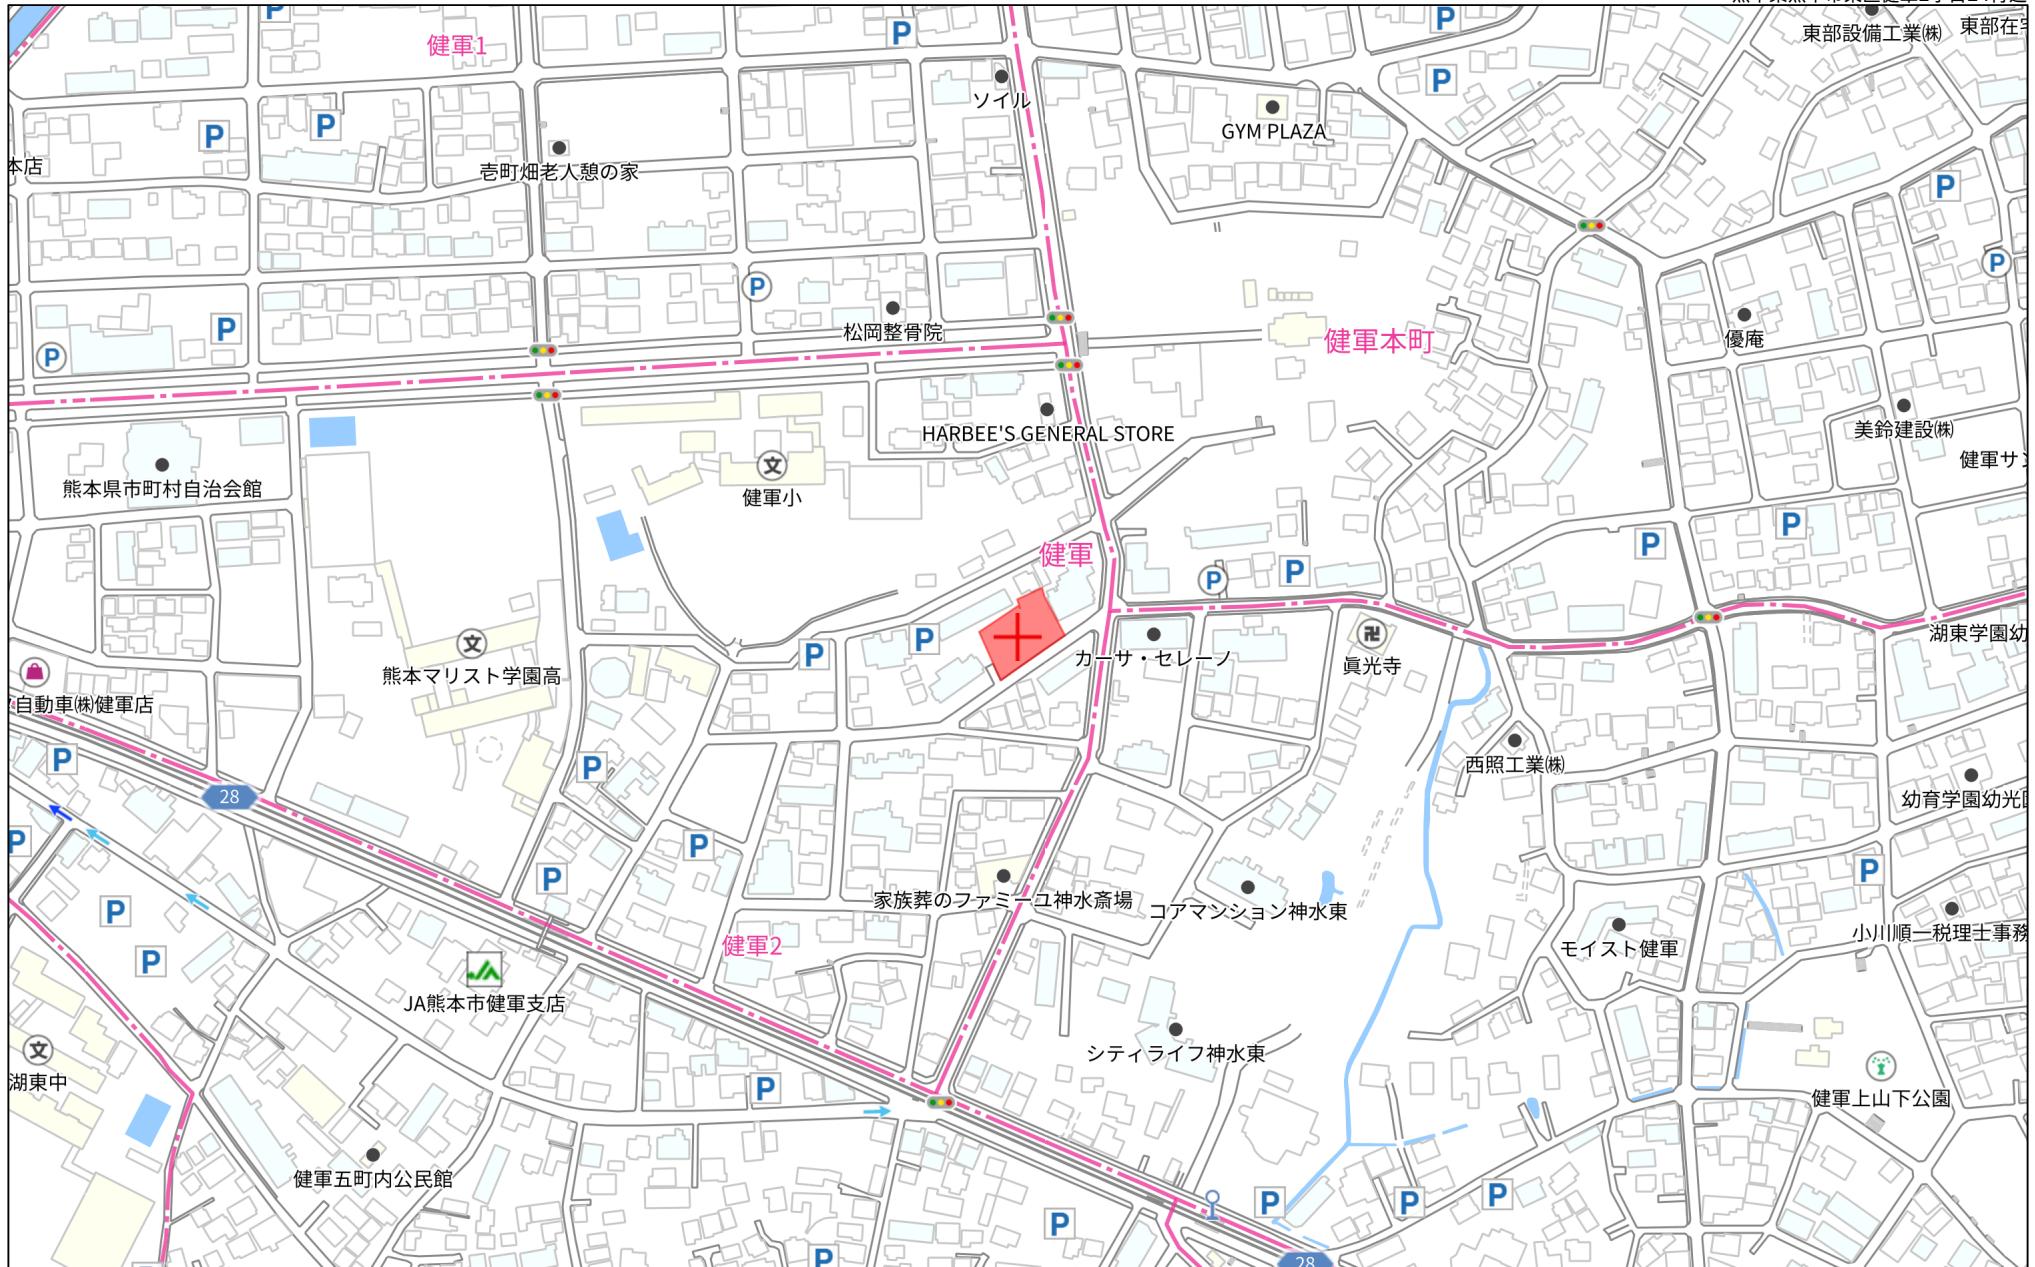

熊本県熊本市東区健軍2丁目24付近

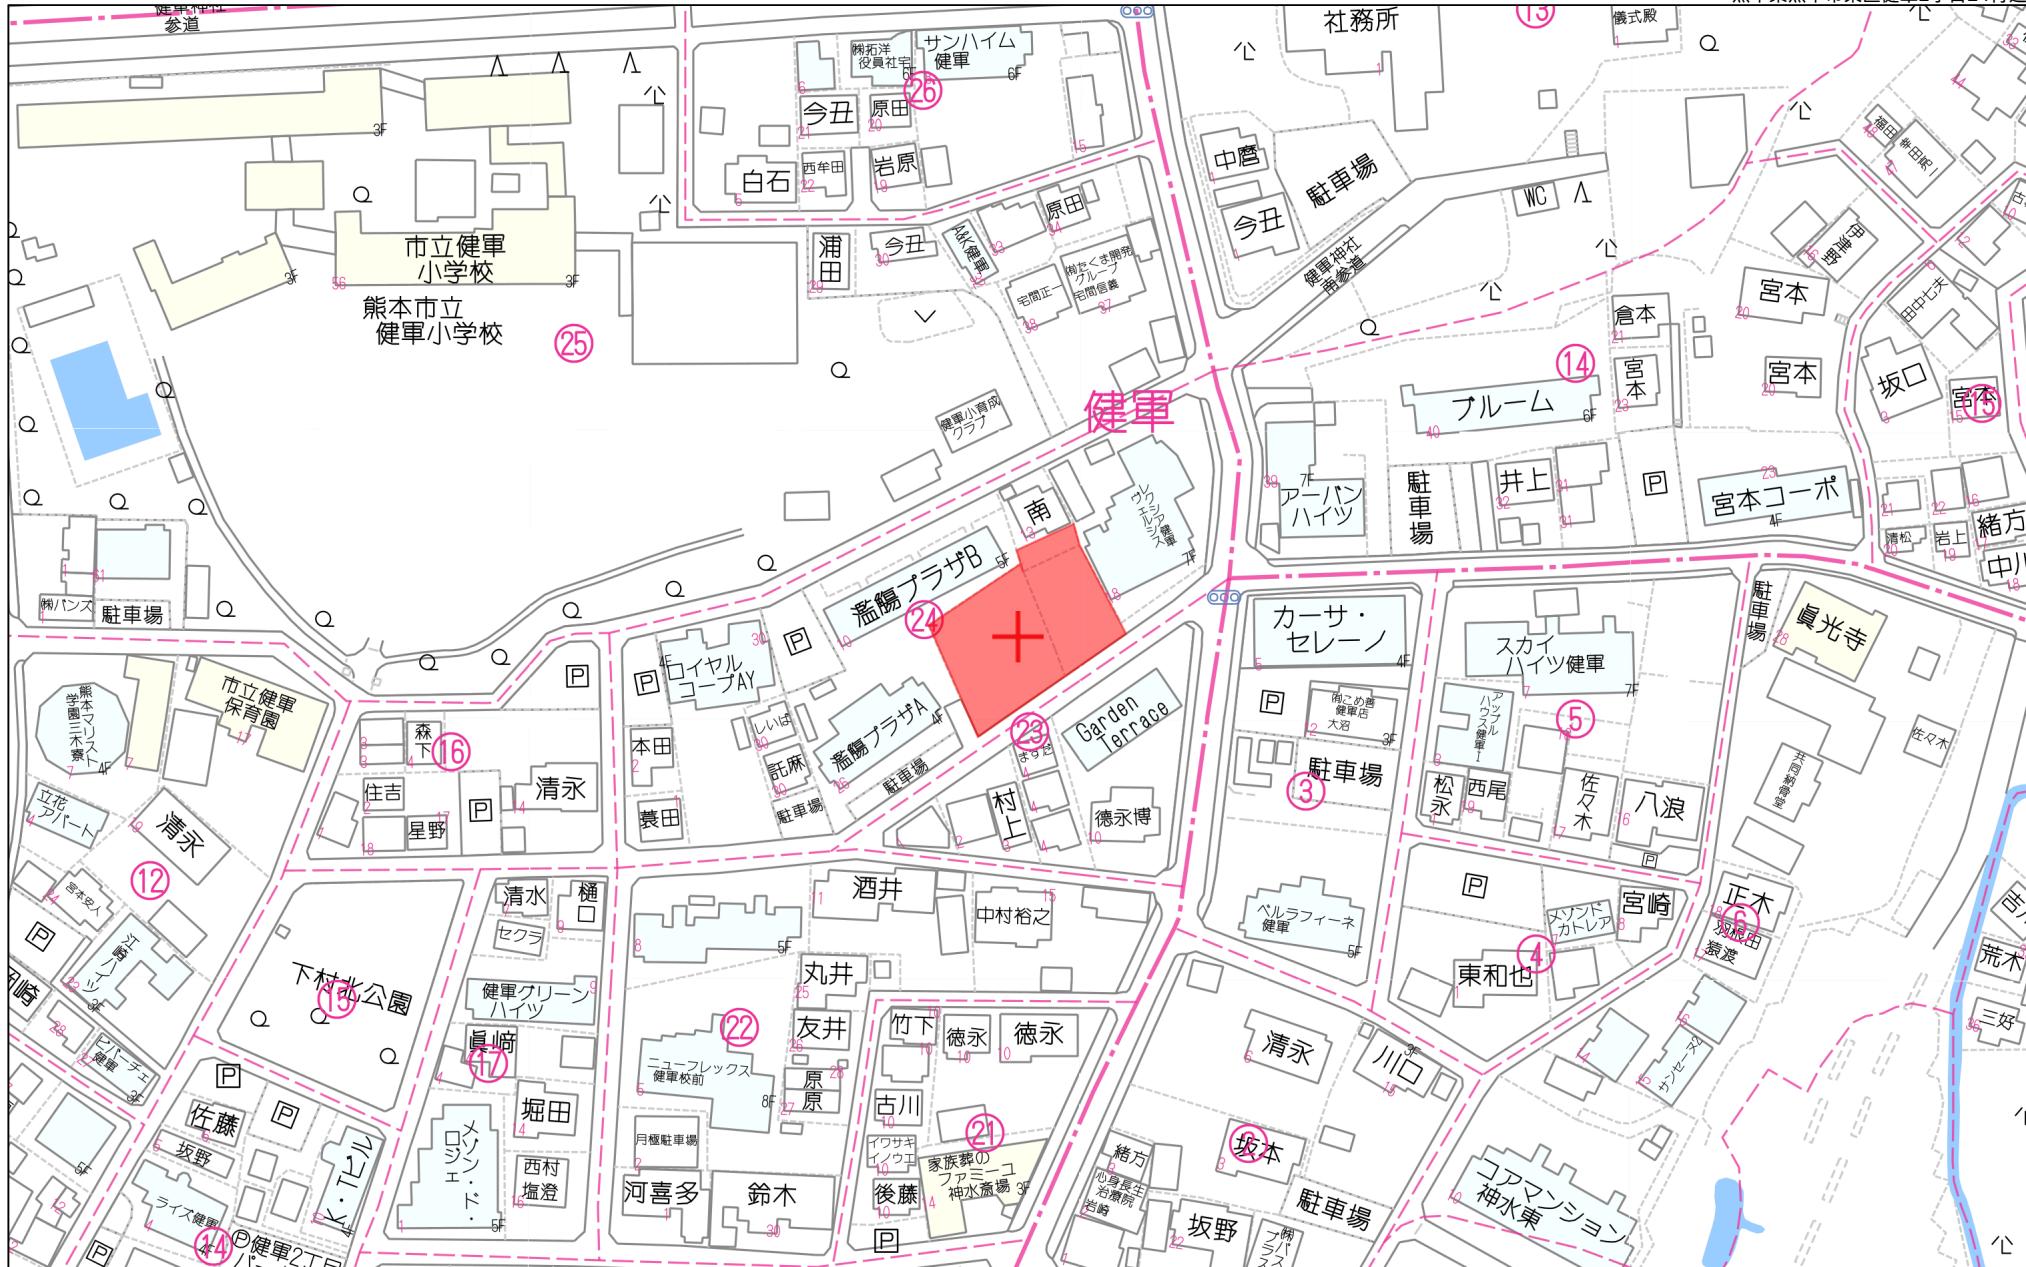


80m

1:1768

Copyright(C)2024 ZENRIN CO., LTD

禁無断複写複製
株式会社ファミリアエステート
Z21148120-20240206161218

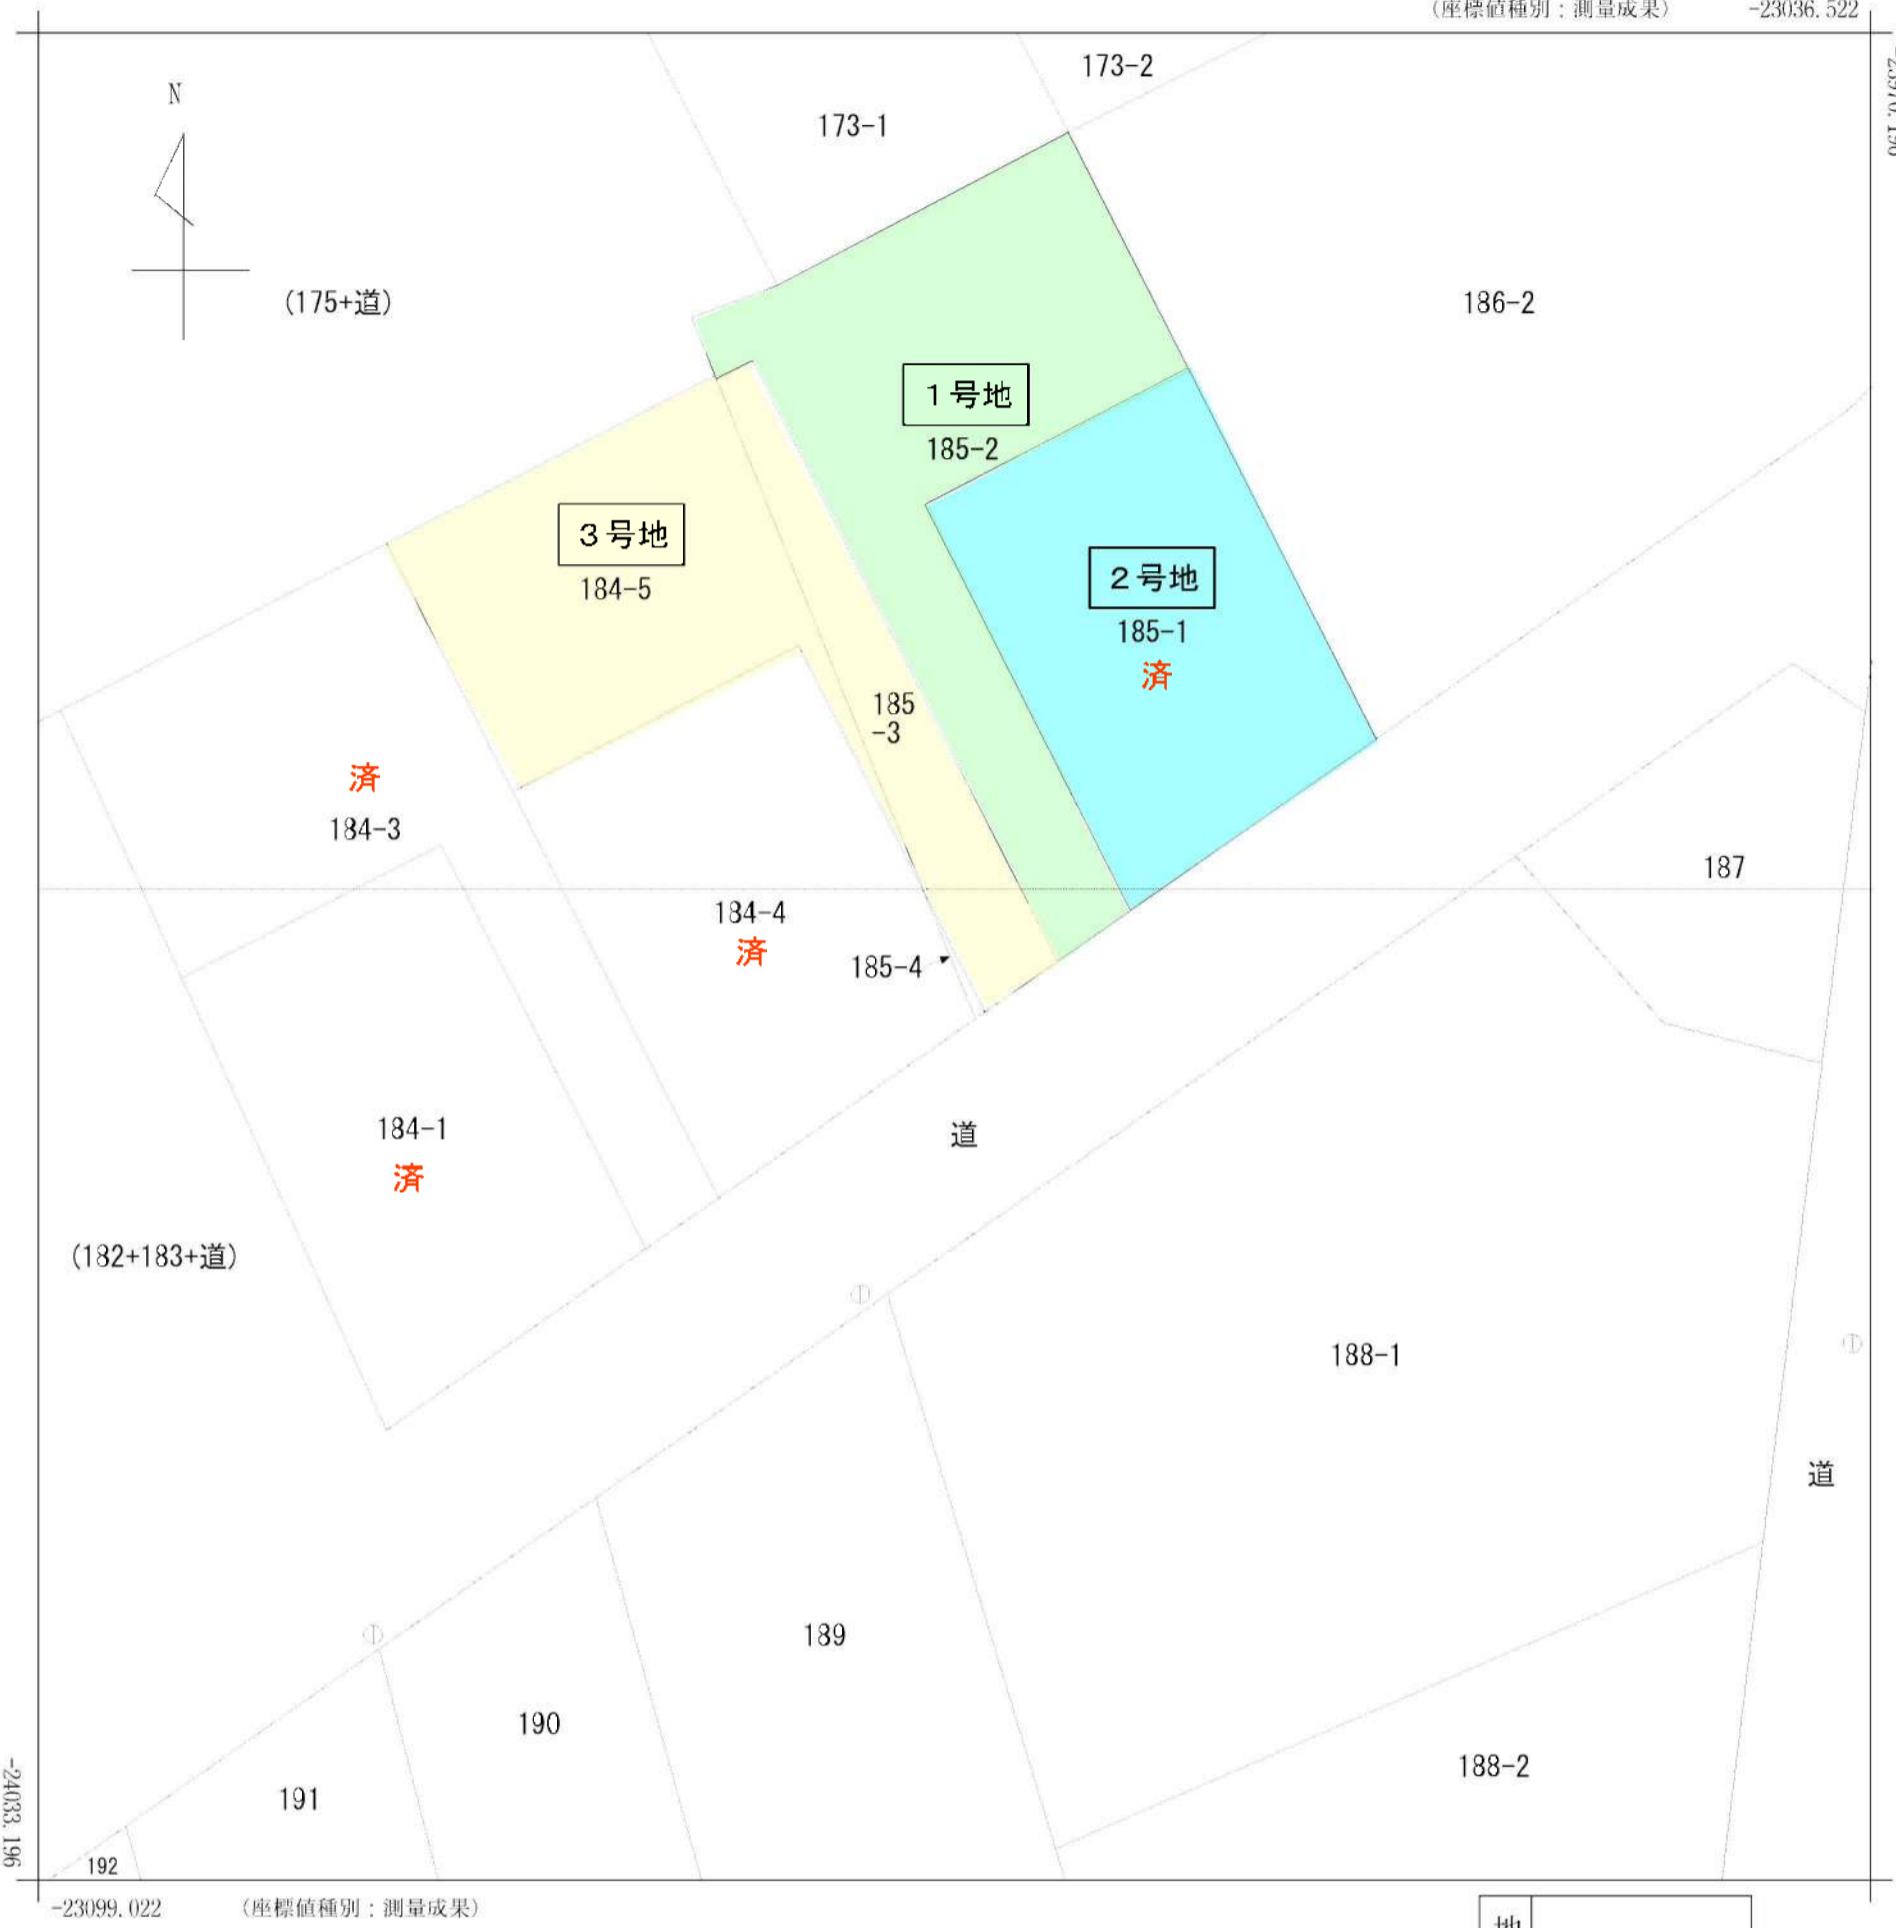

請求部	所在	熊本市東区健軍二丁目					地番	185番4	
出力尺	1/250	精度分	甲二	座標系番号又は記号	II	分類	地図(法第14条第1項)		種類
作成年月日				備付年月日 (原図)	平成15年10月10日			補記項	

地番 184-1, 184-3, 184-4, 184-5

地積測量図

測量日：令和5年6月5日 任意座標

土地の所在 熊本市東区健軍二丁目

本測量に使用した点一覧

名 称	X 座 標	Y 座 標	標 誌
126-4	-24013.824	-23071.549	地籍成果図根点(真鍮標)
126-5	-23982.434	-23035.237	地籍成果図根点(真鍮標)

※図根点の座標は世界測地系II系。震災前の成果に基づき測量。

求積表


地番	① 184-1				
NO	標識	Xn	Yn	Yn+1-Yn-1	Xn + (Yn+1-Yn-1)
K2	既・普・金属標	-24018.454	-23087.714	15.150	-363879.578100
BK25	新・普・金属標	-24012.271	-23078.861	1.868	-44854.922228
BK27	新・普・プラ杭	-23998.503	-23085.846	-15.827	379824.306981
BK28	新・普・金属標	-24003.026	-23094.688	-8.165	195984.707290
P4	既・普・金属鉄	-24004.523	-23094.011	6.974	-167407.543402
	合 計				-333.029459
	合 計 面 積				166.5147295
	地 積				166.51 m ²

地番	② 184-3				
NO	標識	Xn	Yn	Yn+1-Yn-1	Xn + (Yn+1-Yn-1)
BK25	新・普・金属標	-24012.271	-23078.861	9.469	-227372.194099
BK24	新・普・金属標	-24010.536	-23076.377	-4.545	109127.886120
BK22	新・普・プラ杭	-23996.682	-23083.406	-11.328	271834.413696
BK21	新・普・金属標	-23988.209	-23087.705	-15.410	369658.300690
K3	既・普・金属標	-23993.893	-23098.816	-6.983	167549.354819
BK28	新・普・金属標	-24003.026	-23094.688	12.970	-311319.247220
BK27	新・普・プラ杭	-23998.503	-23085.846	15.827	379824.306981
	合 計				-345.792975
	合 計 面 積				172.8964875
	地 積				172.89 m ²

地番	③ 184-4				
NO	標識	Xn	Yn	Yn+1-Yn-1	Xn + (Yn+1-Yn-1)
BK24	新・普・金属標	-24010.536	-23076.377	15.765	-378526.100040
K1	既・普・金属標	-24004.434	-23067.641	7.017	-168439.113378
BK18	新・普・金属鉄	-24000.176	-23069.360	-6.020	144481.059520
BK20	新・普・プラ杭	-23991.698	-23073.661	-14.046	336987.390108
BK22	新・普・プラ杭	-23996.682	-23083.406	-2.716	65174.988312
	合 計				-321.775478
	合 計 面 積				160.8877390
	地 積				160.88 m ²

地番	④ 184-5				
NO	標識	Xn	Yn	Yn+1-Yn-1	Xn + (Yn+1-Yn-1)
BK18	新・普・金属鉄	-24000.176	-23069.360	1.537	-36888.270512
P3	新・普・プラ杭	-23993.329	-23072.124	-7.098	170304.649242
BK12	新・普・金属標	-23982.591	-23076.458	-4.379	105019.765989
K4	新・普・金属標	-23982.479	-23076.503	-11.247	269730.941313
BK21	新・普・金属標	-23988.209	-23087.705	-6.903	165590.606727
BK22	新・普・プラ杭	-23996.682	-23083.406	14.044	-337009.402968
BK20	新・普・プラ杭	-23991.698	-23073.661	14.046	-336987.390108
	合 計				-239.099357
	合 計 面 積				119.5496785
	地 積				119.54 m ²

作成者 福岡市中央区赤坂1-14-37
土地家屋調査士 廣田 慎一郎
(令和5年6月19日作成)

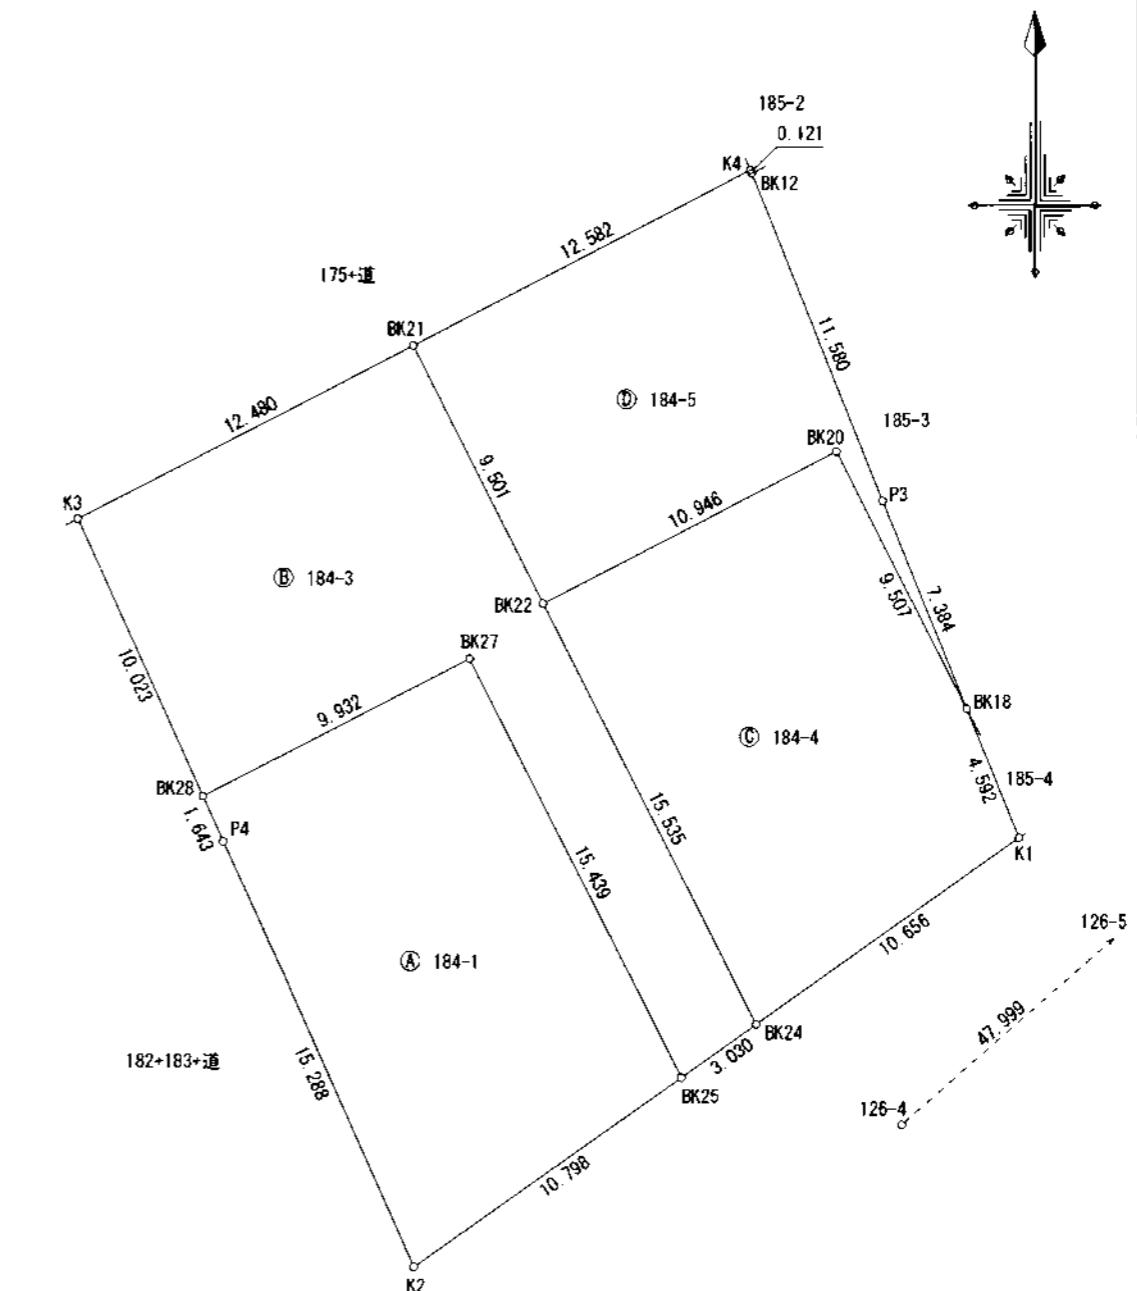

(単位: m)

申請人
縮尺 1/250

地 番 185-1, 185-2, 185-3,
185-4

地 積 測 量 図

測量日：令和5年6月5日 任意座標

土地の所在 熊本市東区健軍二丁目

本測量に使用した点一覧

名 称	X 座 標	Y 座 標	標 識
126-4	-24013.824	-23071.549	地籍成果図根点 (真鍮標)
126-5	-23982.434	-23035.237	地籍成果図根点 (真鍮標)

※図根点の座標は世界測地系II系。震災前の成果に基づき測量。

求積表

地 番	Ⓐ 185-1				
NO	標識	Xn	Yn	Yn+1-Yn-1	Xn + (Yn+1-Yn-1)
18555	既・普・金属標	-23994.884	-23053.972	-6.264	150303.953376
BK11	新・普・金属標	-23982.228	-23060.398	-15.383	368918.613324
BK14	新・普・金属標	-23986.890	-23059.355	-1.949	46750.448610
BK15	新・普・金属標	-24000.736	-23062.347	15.221	-365315.202656
18554	既・普・金属標	-23994.999	-23054.134	8.375	-200958.116625
合 計					-300.303971
合 計 面 積					150.1519855
地 積					150.15 m ²

地 番	Ⓑ 185-2				
NO	標識	Xn	Yn	Yn+1-Yn-1	Xn + (Yn+1-Yn-1)
BK11	新・普・金属標	-23982.228	-23060.398	4.882	-117081.237096
18556	既・普・金属標	-23974.201	-23064.473	-13.998	335590.865598
18557	既・普・金属標	-23979.419	-23074.396	-12.827	307584.007513
18558	新・普・金属標	-23980.522	-23077.300	-2.107	50526.959854
K4	新・普・金属標	-23982.479	-23076.503	0.842	-20193.247318
BK12	新・普・金属標	-23982.591	-23076.458	1.276	-30601.786116
BK13	新・普・金属標	-23981.981	-23075.227	11.627	-278838.493087
BK16	新・普・金属標	-24002.471	-23064.831	12.880	-309151.826480
BK15	新・普・金属標	-24000.736	-23062.347	-4.524	108579.329664
BK14	新・普・金属標	-23986.890	-23069.355	1.949	-46750.448610
合 計					-335.876078
合 計 面 積					167.9380390
地 積					167.93 m ²


地 番	Ⓒ 185-3				
NO	標識	Xn	Yn	Yn+1-Yn-1	Xn + (Yn+1-Yn-1)
BK16	新・普・金属標	-24002.471	-23064.831	-7.912	189907.550552
BK13	新・普・金属標	-23981.981	-23075.227	-11.627	278838.493087
BK12	新・普・金属標	-23982.591	-23076.458	3.103	-74417.979873
P3	新・普・プラ杭	-23993.329	-23072.124	7.098	-170304.649242
BK18	新・普・金属筋	-24000.176	-23069.360	4.809	-115416.846384
BK17	新・普・金属標	-24004.206	-23067.315	4.529	-108715.048974
合 計					-108.480834
合 計 面 積					54.2404170
地 積					54.24 m ²


地 番	Ⓓ 185-4				
NO	標識	Xn	Yn	Yn+1-Yn-1	Xn + (Yn+1-Yn-1)
BK17	新・普・金属標	-24004.206	-23067.315	-1.719	41263.230114
BK18	新・普・金属筋	-24000.176	-23069.360	-0.326	7824.057376
K1	既・普・金属筋	-24004.434	-23067.641	2.045	-49089.067530
合 計					-1.780040
合 計 面 積					0.8900200
地 積					0.89 m ²

作 成 者 福岡市中央区赤坂1-14-37
土地家屋調査士 廣田 健一郎 (令和5年6月19日作成)

申 請 人

縮 尺 1 / 250

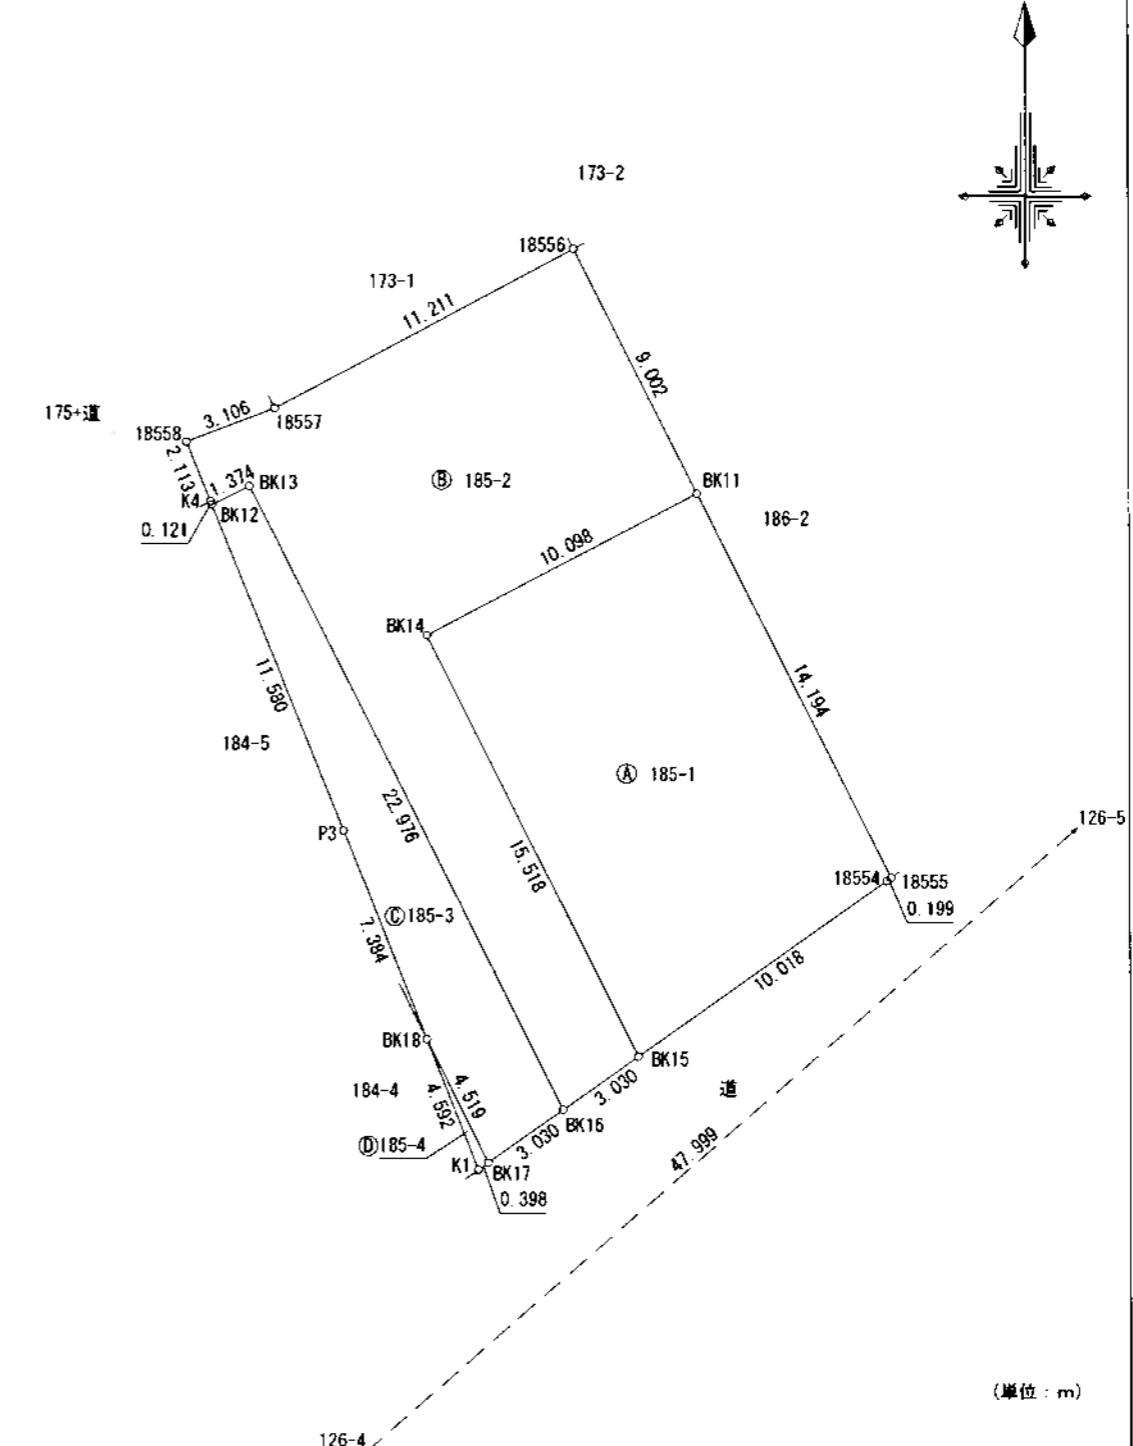

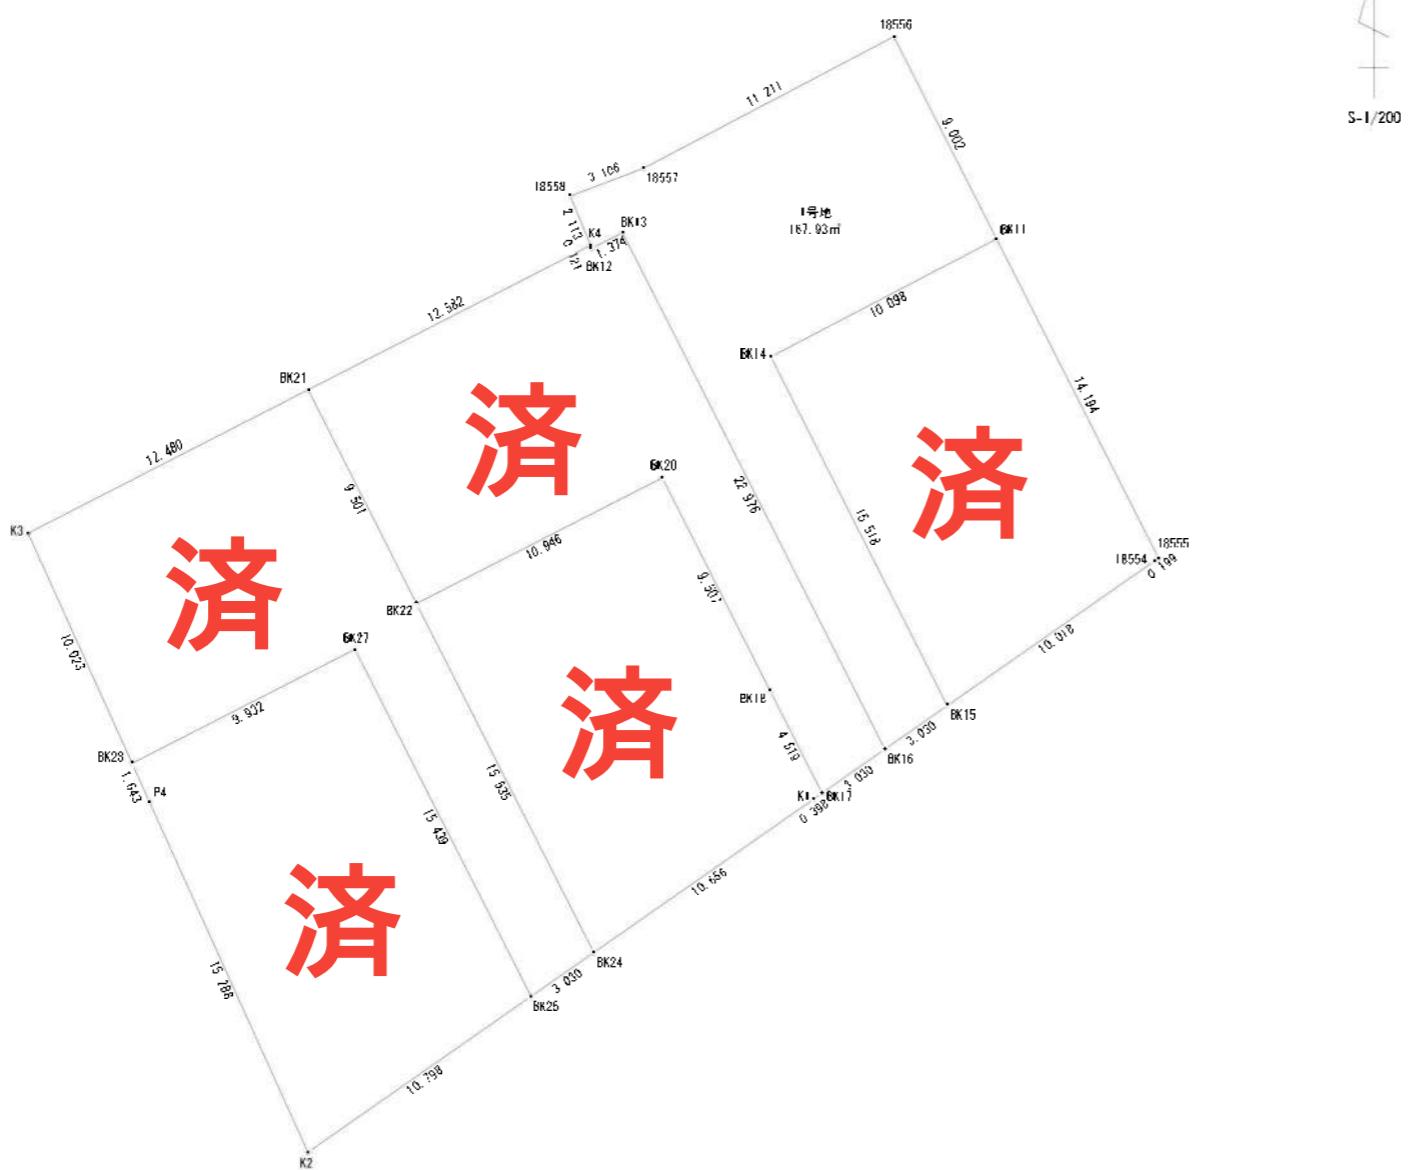

求積表

地番		1号地				Xn + (Yn+1-Yn-1)
AC	Xn	Yn	T-1	T+1	Xn + (Yn+1-Yn-1)	
BK11	23332 226	23060 338	4 552	11 551	117081 237096	
18566	23342 251	23064 413	13 553	335590 865596		
18567	23345 415	23074 395	12 521	307584 907513		
18568	23349 522	23077 300	2 107	50526 959554		
K4	23347 473	23075 503	0 547	20193 247318		
BK12	23347 551	23075 458	1 716	-30601 786116		
BK13	23341 551	23075 227	11 621	-278838 493087		
BK14	24002 411	23064 401	12 882	-309151 126480		
BK15	24000 706	23062 347	4 524	108579 329664		
BK16	23346 550	23063 355	1 948	-46750 448610		
合計		335 876078				
合計面積		167 9380390				
地積		167 93	m			

(50.80坪)

地番		2号地				Xn + (Yn+1-Yn-1)
AC	Xn	Yn	T-1	T+1	Xn + (Yn+1-Yn-1)	
BK11	23332 226	23060 338	15 553	369819 613324		
BK14	23346 550	23063 355	1 541	46750 448610		
BK15	24000 706	23062 347	15 221	-365315 202858		
18564	23344 666	23054 134	3 375	-200598 116625		
18566	23344 554	23053 372	6 264	150303 953376		
合計		-300 303971				
合計面積		150 1519855				
地積		150 15	m			

(45.42坪)

地番		3号地				Xn + (Yn+1-Yn-1)
AC	Xn	Yn	T-1	T+1	Xn + (Yn+1-Yn-1)	
BK18	24002 411	23064 431	8 512	189901 550552		
BK19	23341 661	23075 227	11 621	278838 493087		
BK20	23347 551	23075 458	1 716	-30601 786116		
K4	23342 473	23076 503	11 247	269730 941313		
BK21	23345 528	23087 705	6 933	165590 606327		
BK22	23346 652	23083 405	14 344	-337009 402008		
BK20	23341 658	23073 581	14 241	-336987 380108		
BK18	24000 706	23063 380	6 346	-152305 116896		
BK17	24004 556	23067 315	4 578	109719 648974		
合計		-247 580191				
合計面積		173 7900955				
地積		173 79	m			

(52.57坪)

地番		4号地				Xn + (Yn+1-Yn-1)
AC	Xn	Yn	T-1	T+1	Xn + (Yn+1-Yn-1)	
BK17	24004 556	23067 315	1 713	41263 230114		
BK18	24000 706	23063 380	6 345	152305 116896		
BK23	23341 658	23073 581	14 241	336987 380108		
BK22	23346 652	23076 405	2 716	65174 999312		
BK24	24010 536	23076 377	15 765	-378526 100040		
K1	24004 454	23067 541	3 362	-217528 180908		
合計		323 555518				
合計面積		161 7777590				
地積		161 77	m			

(48.94坪)

地番		5号地				Xn + (Yn+1-Yn-1)
AC	Xn	Yn	T-1	T+1	Xn + (Yn+1-Yn-1)	
BK24	24010 536	23076 377	4 545	109127 886120		
BK25	23341 652	23083 405	11 573	271834 413696		
BK21	23348 258	23087 405	15 413	369658 300680		
K3	23343 653	23098 315	6 583	167549 354819		
BK26	24003 398	23094 588	12 511	-311319 247220		
BK27	23348 503	23083 349	15 527	-379824 306981		
BK25	24017 771	23073 391	3 468	-227372 194099		
合計		345 792375				
合計面積		172 8964875				
地積		172 89	m			

(52.30坪)

地番		6号地				Xn + (Yn+1-Yn-1)
AC	Xn	Yn	T-1	T+1	Xn + (Yn+1-Yn-1)	
BK25	24017 771	23078 361	1 668	44654 922228		
BK27	23348 503	23083 449	12 521	379824 306981		
BK25	24003 398	23094 588	6 165	195984 307290		
74	24004 523	23094 611	6 674	-163407 543402		
K2	24015 454	23087 714	15 125	-363979 578100		
合計		333 029459				
合計面積		166 5147295				
地積		166 51	m			

(50.37坪)