



物件種別	土地		
物件名	熊本市西区島崎5丁目		
価格	880 万円	坪単価 9.48 万円/坪	
地番	熊本市西区島崎5丁目1163		
所在	熊本市西区島崎5丁目43-35		
地目	山林	土地面積 坪数	307.00 m ² 92.87 坪
面積基準	登記簿面積	都市計画	市街化区域
用途地域	第一種低層住居専用地域		
建ぺい率	30 %	容積率	60 %
接道状況	私道 北側 幅員4m 接面13.8m 位置指定有		
設備			
引渡条件			
現況	更地	引渡時期	相談
小学校	城西	中学校	西山
備考	<ul style="list-style-type: none"> ・建築条件なし ・風致地区 ・私道面積:976.00㎡(50分の1) 		



株式会社ファミリアエステート


熊本県知事(1)第5498号

〒861-1112
 熊本県合志市幾久富1909番地678
 TEL:096-342-6186
 FAX:096-342-6204

携 帯:080-2700-1192
 メール:kazunorinakazawa1120@gmail.com

取引態様 売買の媒介


担当 中澤

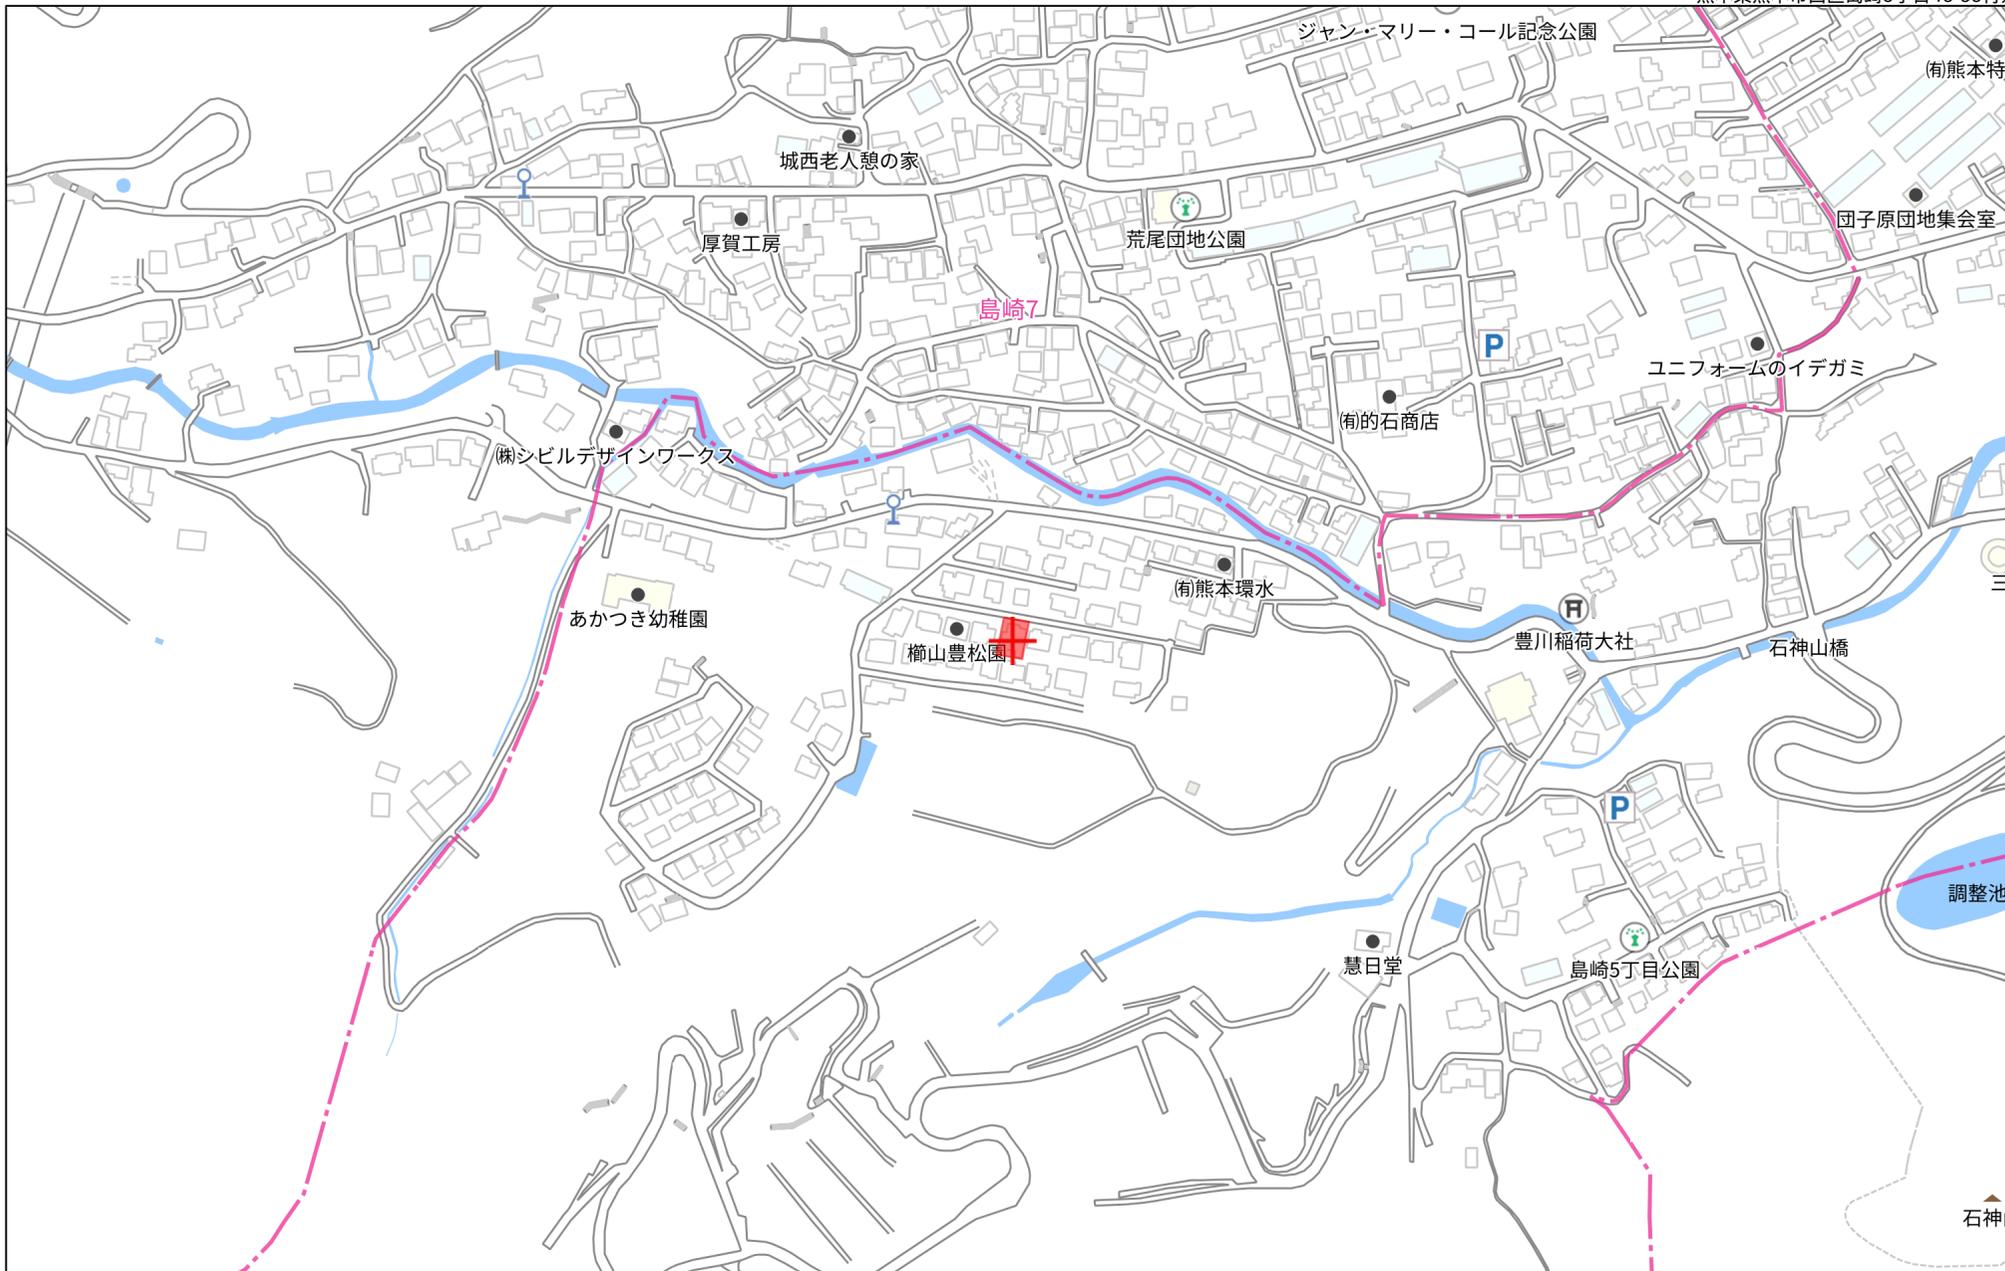

280m

1:4062

イ 1063 ハ 1112-1 ホ 1119 ト 1120-2 リ 1126 ル 1139
 ロ 1109 ニ 1112-2 ヘ 1120-1 チ 1120-3 ス 1130-3 ヲ つづく

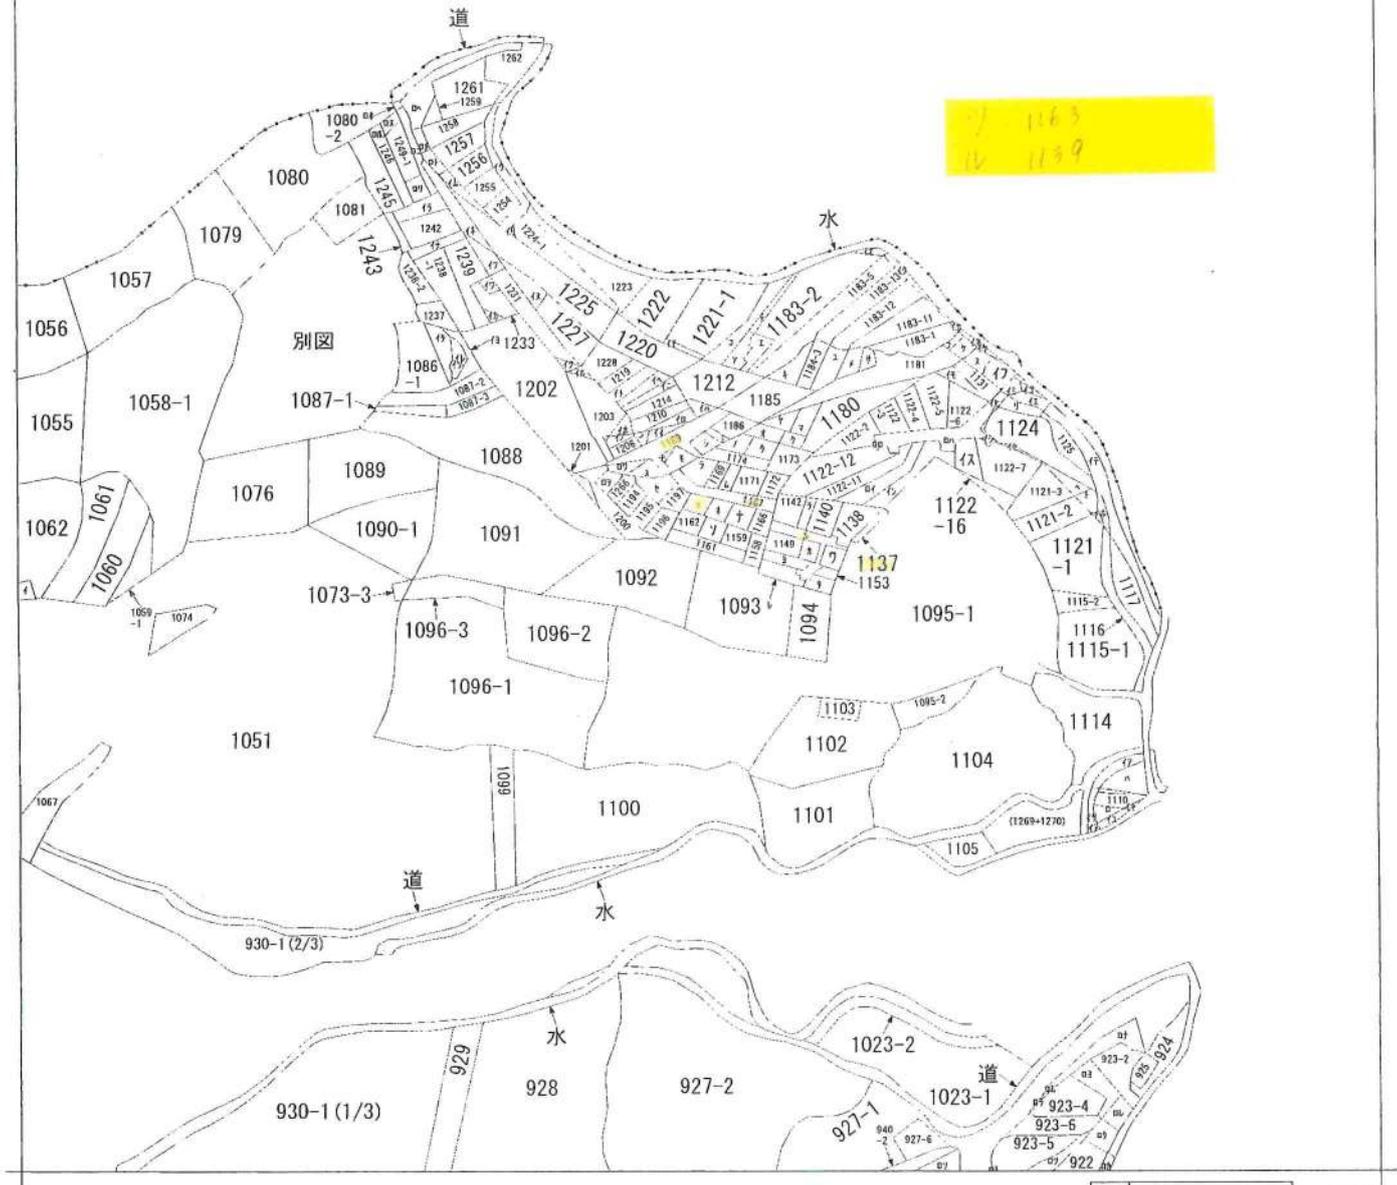

請求部分	所在	熊本市西区島崎五丁目			地番	1163番		
出力尺	縮尺不明	精度区	座標系番号又は記号	分類	地図に準ずる図面		種類	旧土地台帳附属地図
作成年月日				備付年月日(原図)	昭和50年11月24日		補記事項	方位不明

ヲ 1141
ワ 1145
カ 1148
ヨ 1150
タ 1154
レ 1157
ソ 1160
ウ 1163
ネ 1164
ナ 1165
ラ 1168
ム 1170
ウ 1175-1
ノ 1175-2
オ 1176
ク 1177
ヤ 1178
マ 1179
ケ 1182-1
フ 1182-3
コ 1183-3
エ 1183-4
テ 1183-9
ア 1183-10
サ 1184-1
キ 1184-2
ユ 1184-4
ミ 1184-5
シ 1187
ヒ 1188
ソ 1190
ン 1191
イ 1192
ロ 1198
ハ 1207
ニ 1208
ホ 1209
カ 1211
仁 1213
体 1215-2
ハ 1217
付 1218
付 1221-2
付 1224-2
体 1226
体 1229
付 1230
付 1232
付 1234
付 1235
付 1236-1
ル 1236-2
付 1236-3
付 1240-1
付 1240-2
付 1241
付 1244
ム 1252
付 1253
付 1205-2
付 1183-8
付 1183-7
付 1183-6
付 1182-2
付 1130-2
付 1130-1
付 1128
仁 1127
付 1118
付 1113-2
付 1113-1
付 1111
付 1108
付 1107
付 1129
付 1122-14
付 1122-1
化 1132
付 1122-17
付 1122-8
付 1122-9
付 1122-10
付 1122-15
付 1122-13
付 1249-3
本 1080-3
付 1260
付 1250
付 1249-2
付 1248
付 1247
付 1193
付 1199
付 880-31
付 923-1
付 923-7
付 923-3
付 923-3
付 940-1
付 941
付 941
付 927-3
付 927-5
付 927-4

登記年月日：昭和39年9月26日

次頁に図面に関する変更内容を示す。

1162, 1160, 1159, 1158, 1165, 1164, 1163, 1166, 1167
1168, 1170, 1171, 1172, 1174, 1175-2, 1175-1, 1176, 1177, 1177


402405

地番	1172-50 1172-51 1172-52 1172-53 1172-54 1172-55 1172-56 1172-57 1172-58 1172-59 1172-60
----	---

地積測量図

昭和39年9月26日登記
平成


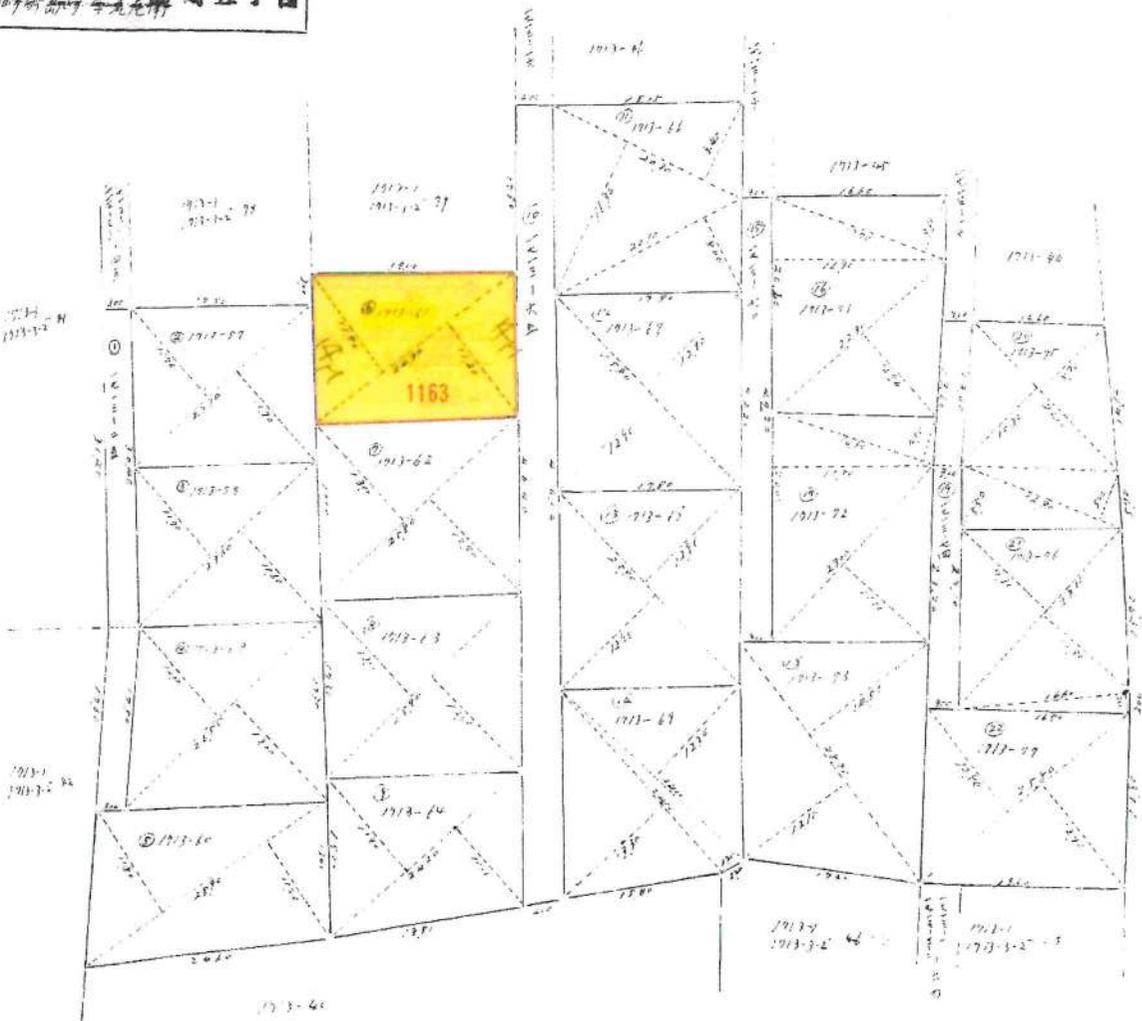

作製年月日
昭和39年9月26日

作製者
土地家屋調査士 上田 泰三

申請人
山田由美子 (山田)

縮尺 1/1000

(全国土地家屋調査士会連合会用紙)

1162, 1163, 1159, 1157, 1163 ~ 1162, 1170 ~ 1172
1174, 1175-2, 1175-1, 1176, 1178-1, 1130

402406

地積測量図

昭和39年9月26日登記
平成

地番 1713-57, 58, 59, 60, 61, 62, 63, 64, 65, 66, 67, 68, 69, 70, 71, 72























縮尺 1

(全国土地家屋調査士会連合会用紙)


昭和39年9月24日
作製者 土地家屋調査士 三田 美子
申請人 三田 美子

境界確定図

所在:熊本市西区島崎5丁目1163




S=1/100

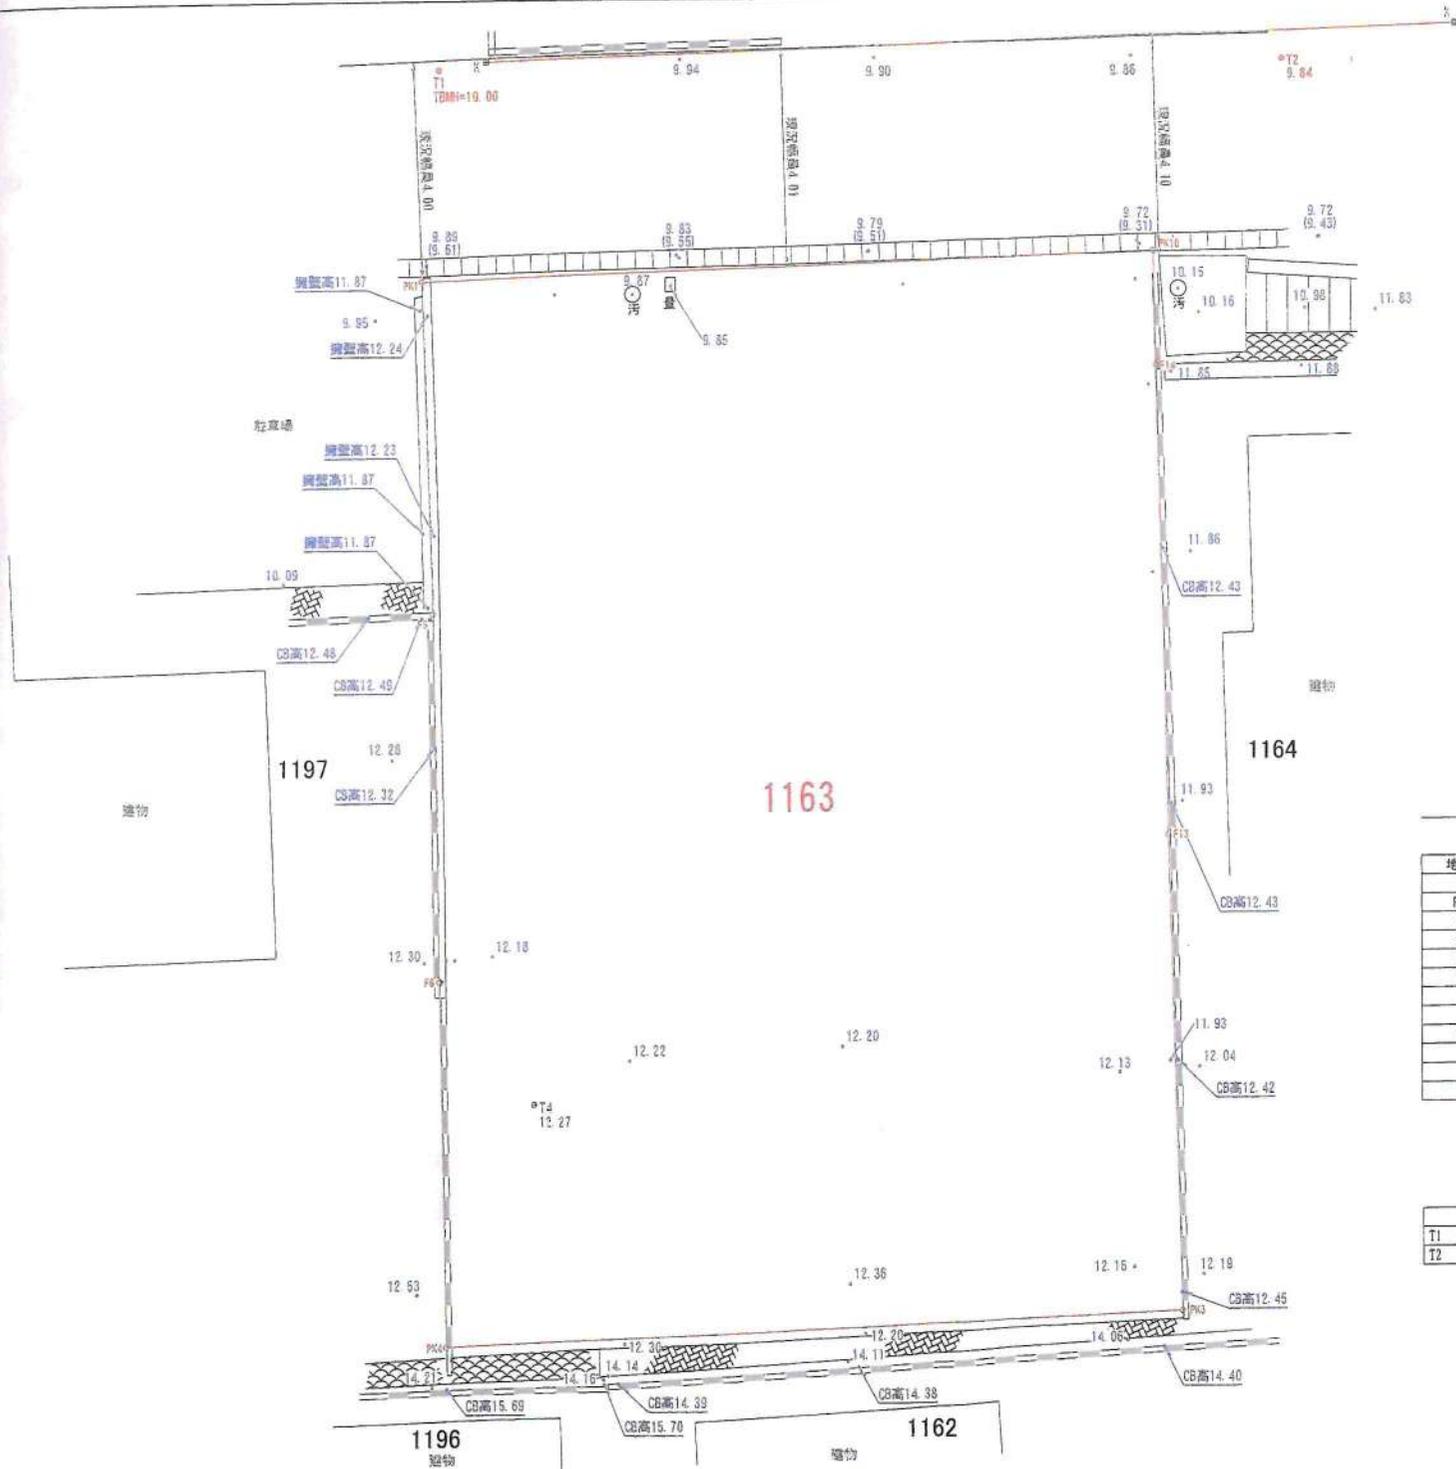

地番 ① 1163				
NO	Xn	Yn	Yn+1-Yn-1	Xn - (Yn+1-Yn-1)
PK10	92.290	111.673	12.641	1166.637890
F14	90.273	111.025	-3.324	-300.067452
F13	61.948	108.349	-5.353	-438.667644
PK3	73.535	105.672	-16.139	-1186.781365
PK4	77.550	92.210	-11.331	-878.719050
F6	83.996	94.341	4.307	361.770772
F5	90.503	96.517	4.043	365.903629
PK1	96.407	98.384	15.156	1461.144492
			合計	551.221272
			合計面積	275.6106360
			地積	275.61

点名	X座標	Y座標	備考
T1	100.000	100.000	
T2	94.843	115.162	

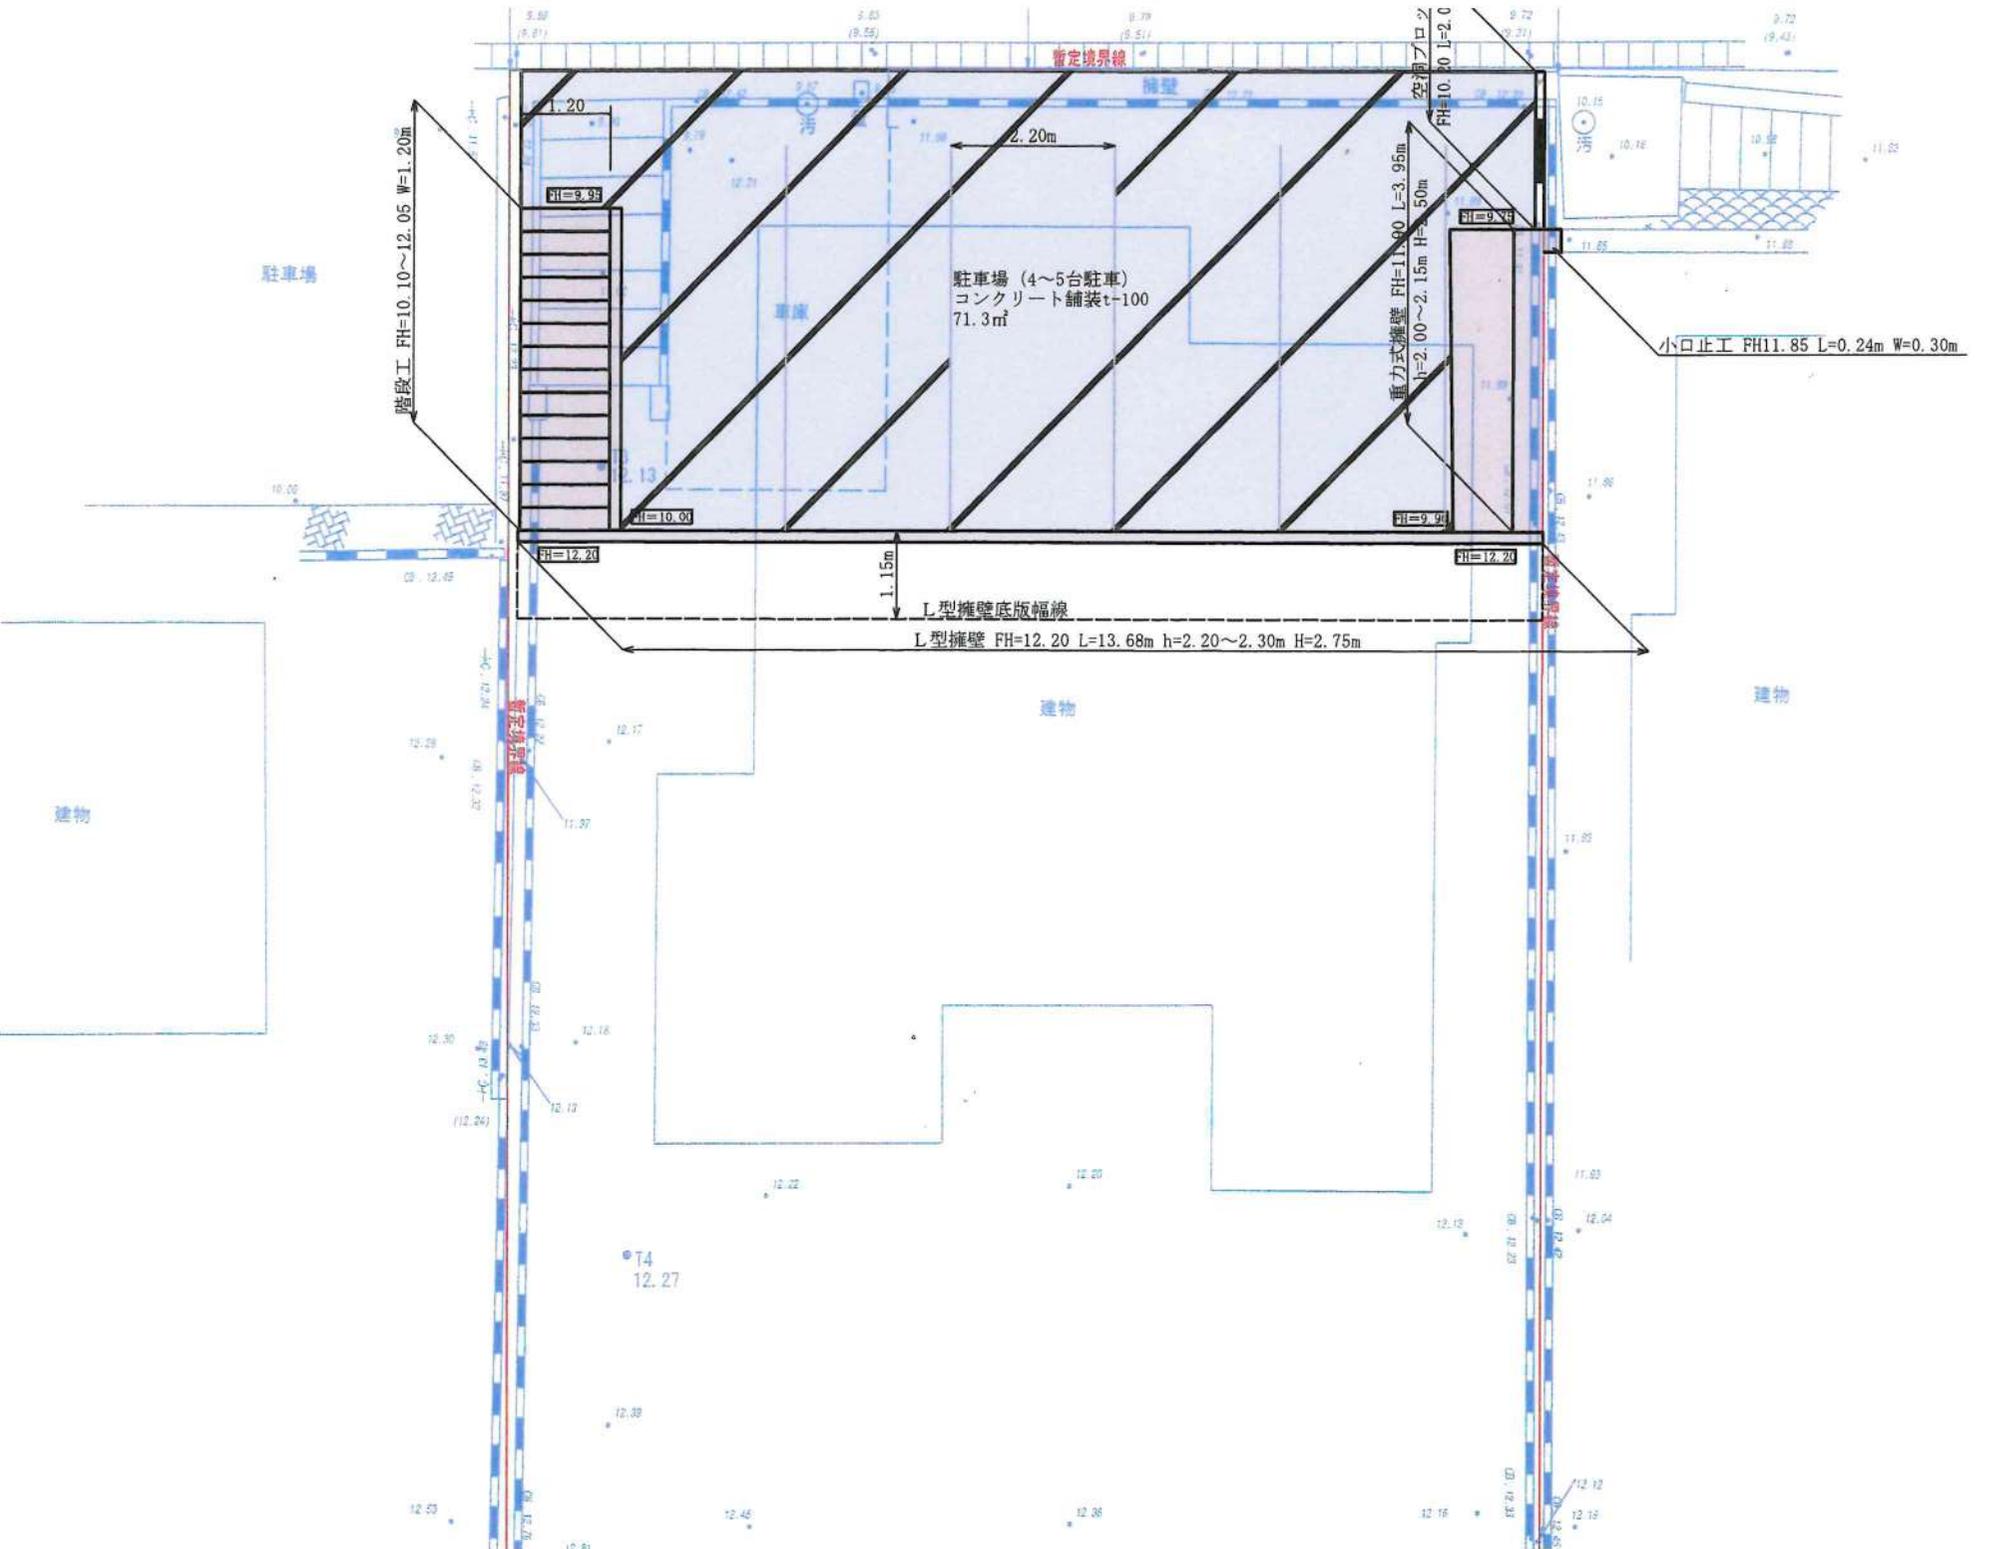

駐車場

建物

建物

建物

暫定境界線

空溜アロウ

●T4
12.27